


SZCZEGÓŁ POSADOWIENIA KRAWĘŻNIKA NA KRAWĘDZI PARKINGU skala 1:25

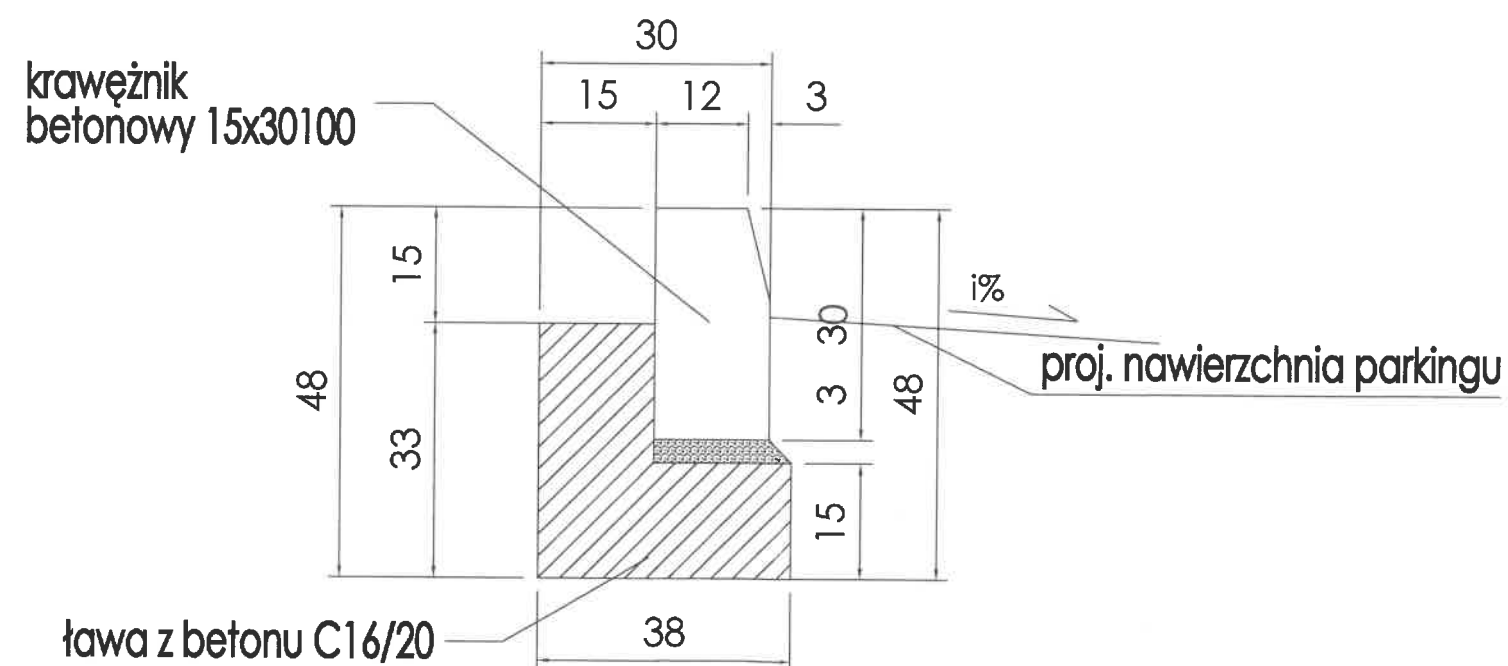

Uwagi:
Wymiary podane w cm

Inwestor: Szpital Specjalistyczny Im. J. Śniadeckich ul. Zamkowa 12 34-116 Szytkowice		AD ECO BAU	
Nazwa opracowania: Budowa parkingu dla samochodów osobowych przy ul. Bulwar Narwiku w m. Nowy Sącz wraz z infrastrukturą techniczną			
Adres obiektu budowlanego:	Miejscowość: Nowy Sącz	Powiat: nowosądecki	Województwo: małopolskie
Część:	PROJEKT ARCHITEKTONICZNO BUDOWLANY		Skala: 1:25
Branża:	Drogowa		
Zespół projektowy:	projektował: mgr inż. Dariusz Szulski specjalista budownictwa drogowego w specjalności drogowej (dot. projektowania i nadzoru nad budową)	Podpis: 	sprawdził: mgr inż. Krzysztof Marzyński specjalista budownictwa drogowego w specjalności drogowej (dot. nadzoru nad budową)
Nazwa rysunku:	Szczegół posadowienia krawężnika		Nr rysunku: 5.1
Nowy Sącz, Kwiecień 2026 r.			