Prezydent Miasta Nowego Sącza
Rynek 1
33-300 Nowy Sącz
Starosta Nowosądecki

Dokumentacja była przedmiotem narady koordynacyjnej przeprowadzonej w siedzibie Starostwa Powiatowego w Nowym Sączu, ul. Strzelecka 1 w dniu 01.10.2025 r.
Oznaczenie kancelaryjne: 6630/793/2025
Z up. STAROSTY
mgr inż. Danuta Prusak
STARSZY SPECJALISTA
imię i nazwisko oraz podpis przewodniczącego narady

PLANmap Sp. z o.o.
usługi geodezyjne
REGON: 365736600

MAPA DO CELÓW PROJEKTOWYCH
skala 1:500

miejscowość: Nowy Sącz
jedn. ewid.: M. Nowy Sącz [126201_1],
obręb: 075 [Nr 0075],
dz. ewid.: 42, 88/3, 41/14, 41/13, 40/5, 41/18, 41/19

Identyfikator zgłoszenia: GEO.6640.8474.2025
układ współrzędnych: "2000", układ wysokości: PL-EVRF2007-NH
data sporządzenia mapy: 26.08.2025 r.
sekcja 2000: 7.115.18.07.3.2, 7.115.18.07.3.4, 7.115.18.07.4.1, 7.115.18.07.4.3

W zakresie mapy nie badano gruntów obciążonych służebnościami.

Nie wyklucza się istnienia w terenie innych niezinwentaryzowanych kabli urządzeń elektroenergetycznych, gazowych, wodociągowych czynnych i wyłączonych z eksploatacji.

Mapa powstała na podstawie istniejącej mapy zasadniczej w skali 1:500 mapy ewidencyjnej, oraz pomiaru bezpośredniego.

Podegrodzie dn.: 09.09.2025 r.

Poświadcza się, że niniejszy dokument został opracowany w wyniku prac geodezyjnych i kartograficznych, których rezultaty zawiera operat techniczny pozytywnie zweryfikowany. Jednocześnie informuje, że jestem świadomy odpowiedzialności karnej za złożenie fałszywego oświadczenia.

Identyfikator zgłoszenia prac geodezyjnych	GEO.6640.8474.2025
Organ służby geodezyjnej który przyjął zgłoszenie	STAROSTA NOWOSĄDECKI
wykonawca prac geodezyjnych	Planmap sp. z o.o.
Nr oraz data sporządzenia dokumentu powiadamiającego wynik pozytywny weryfikacji	GEO.6640.8474.2025_136834 z dnia 09.09.2025 r.
imię i nazwisko oraz nr uprawnień zawodowych kierownika prac	Tadeusz Maciuszek geodeta uprawniony Nr upr. zaw. 6018 (1, 2)

Tadeusz Maciuszek
GEODETA UPRAWNIONY
Nr zawod. 6018
33-390 Łącko - Czernica 110a

Geodeta uprawniony
Tadeusz Maciuszek
Nr upr. zaw.: 6018 (1, 2)

Tadeusz Maciuszek
GEODETA UPRAWNIONY
Nr zawod. 6018
33-390 Łącko - Czernica 110a

Tadeusz Maciuszek
GEODETA UPRAWNIONY
Nr zawod. 6018
33-390 Łącko - Czernica 110a

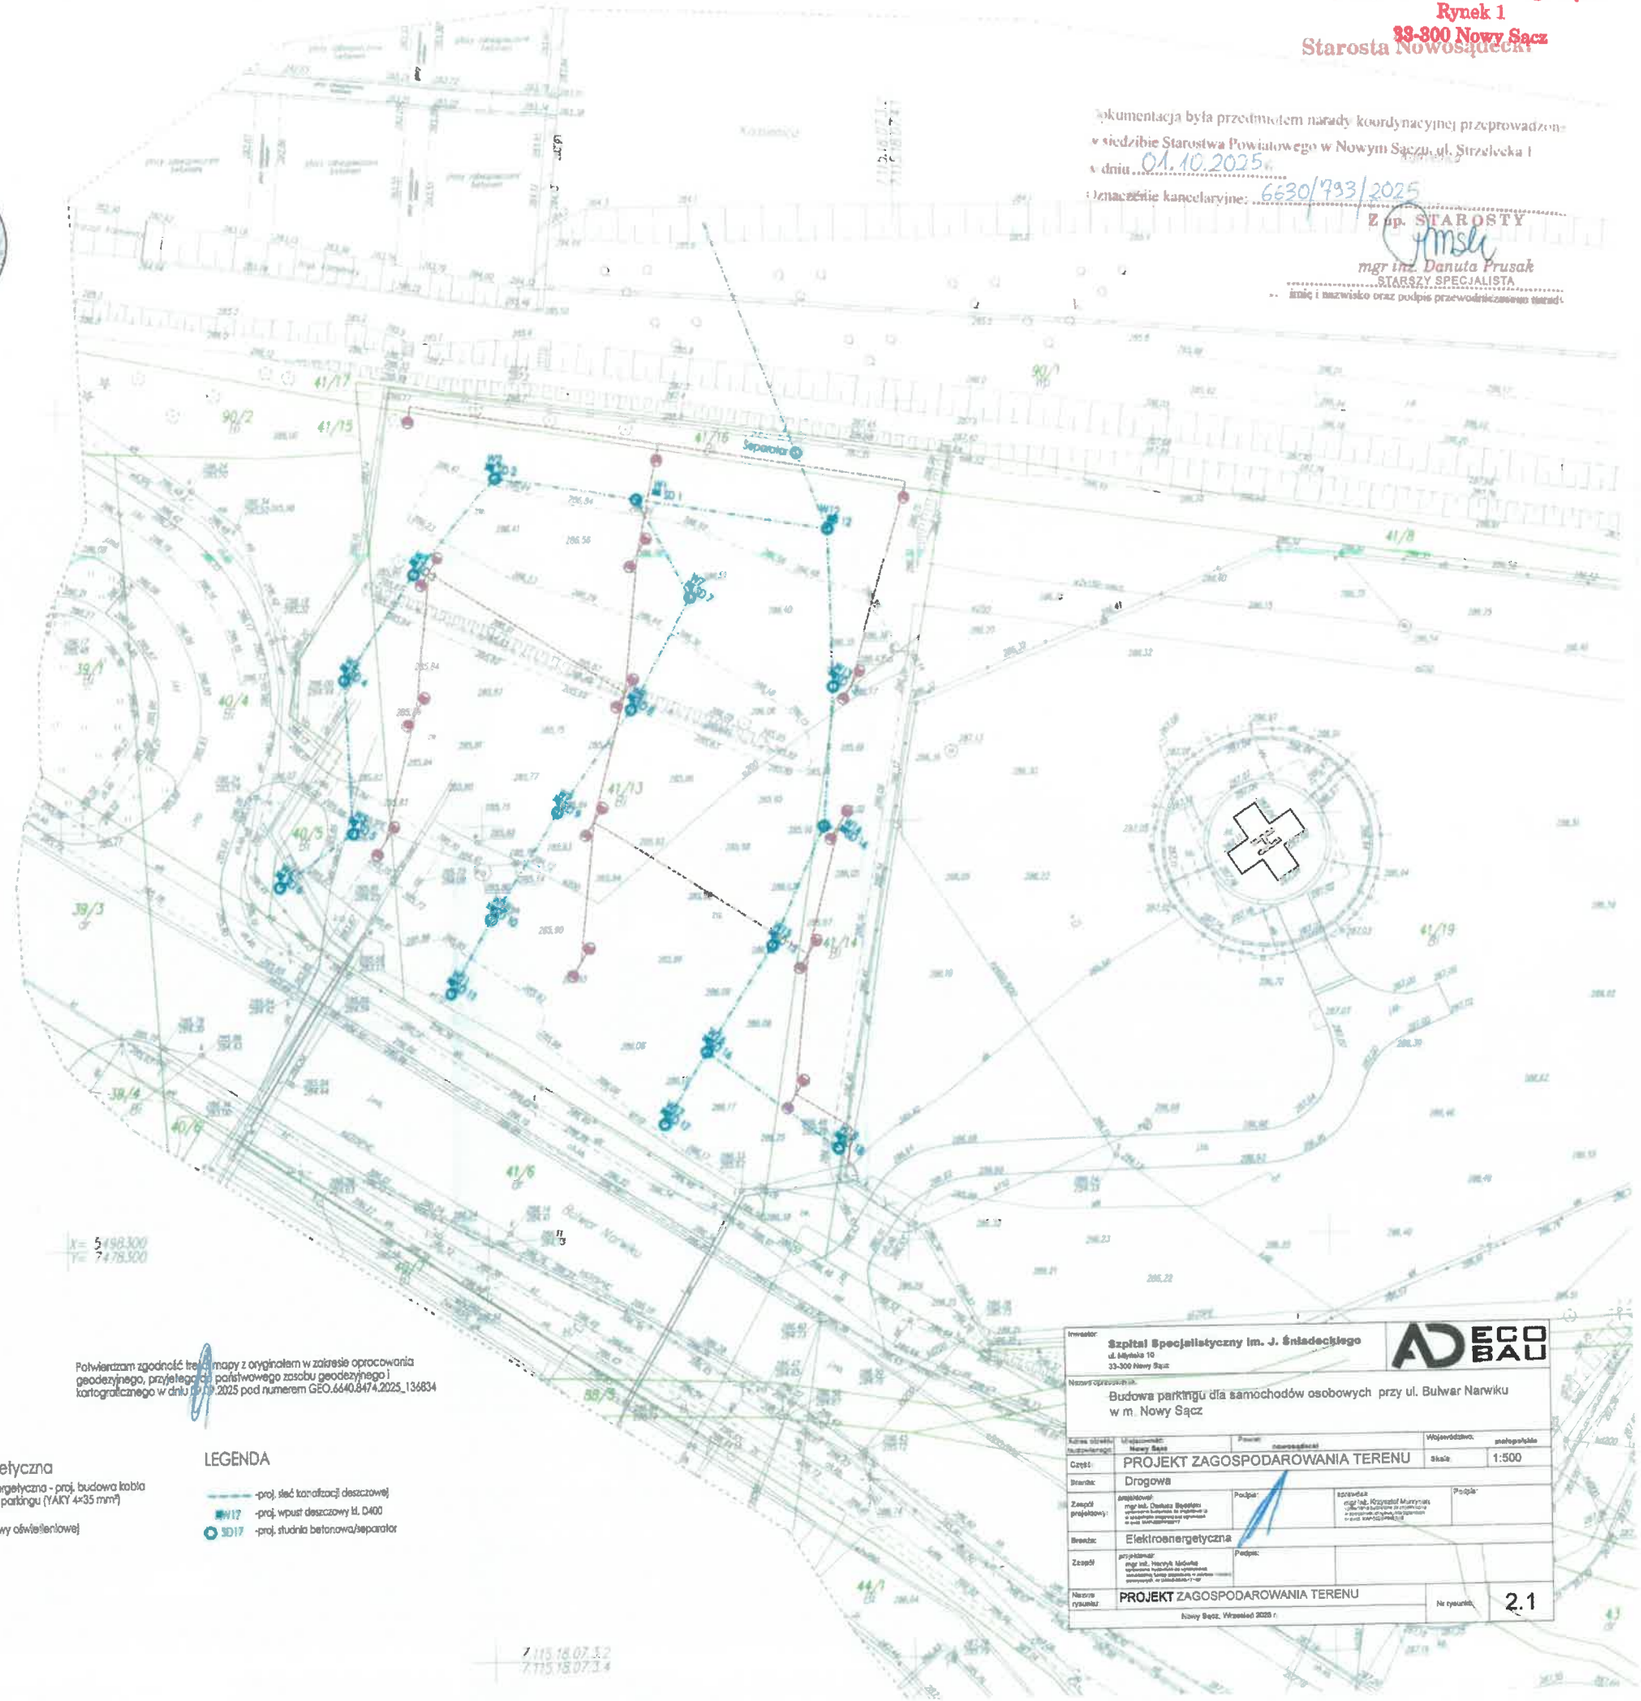

Potwierdzam zgodność treści mapy z oryginałem w zakresie opracowania geodezyjnego, przyjętego do państwowego zasobu geodezyjnego i kartograficznego w dniu 09.09.2025 pod numerem GEO.6640.8474.2025_136834

Branża elektroenergetyczna

- -proj. sieć elektroenergetyczna - proj. budowa kabla nN sieci oświetlenia parkingu (YAKY 4×35 mm²)
- -proj. budowa oprawy oświetleniowej

LEGENDA

- -proj. sieć kanalizacji deszczowej
- W17 -proj. wpust deszczowy kl. D400
- SD17 -proj. studnia betonowa/separator

Inwestor:	Szpital Specjalistyczny im. J. Śniadeckiego ul. Młyńska 10 33-300 Nowy Sącz	ECO BAU	
Nazwa opracowania:	Budowa parkingu dla samochodów osobowych przy ul. Bulwar Narwiku w m. Nowy Sącz		
Adres obiektu budowlanego:	Miejscowość: Nowy Sącz	Powiat: nowosądecki	Województwo: małopolskie
Część:	PROJEKT ZAGOSPODAROWANIA TERENU	Skala:	1:500
Branża:	Drogowa		
Zespół projektowy:	projektował: mgr inż. Dariusz Bębenek uprawnienia budowlane do projektowania w specjalności inżynieryjno drogowej w zakresie dróg publicznych	Podpis:	sprawdził: mgr inż. Krzysztof Murzynski uprawnienia budowlane do projektowania w specjalności inżynieryjno drogowej w zakresie dróg publicznych	Podpis:
Branża:	Elektroenergetyczna		
Zespół	przyjęto/zatwierdził: mgr inż. Henryk Mikołaj uprawnienia budowlane do projektowania w specjalności instalacji i urządzeń cieplnych, wentylacyjnych, gazowych, wodociągowych i kanalizacyjnych	Podpis:	
Nazwa rysunku:	PROJEKT ZAGOSPODAROWANIA TERENU	Nr rysunku:	2.1
	Nowy Sącz, Wrzesień 2025 r.		