


PRZEKRÓJ TYPOWY A-A
Parking ul. Bulwar Narwiku
SKALA 1:50

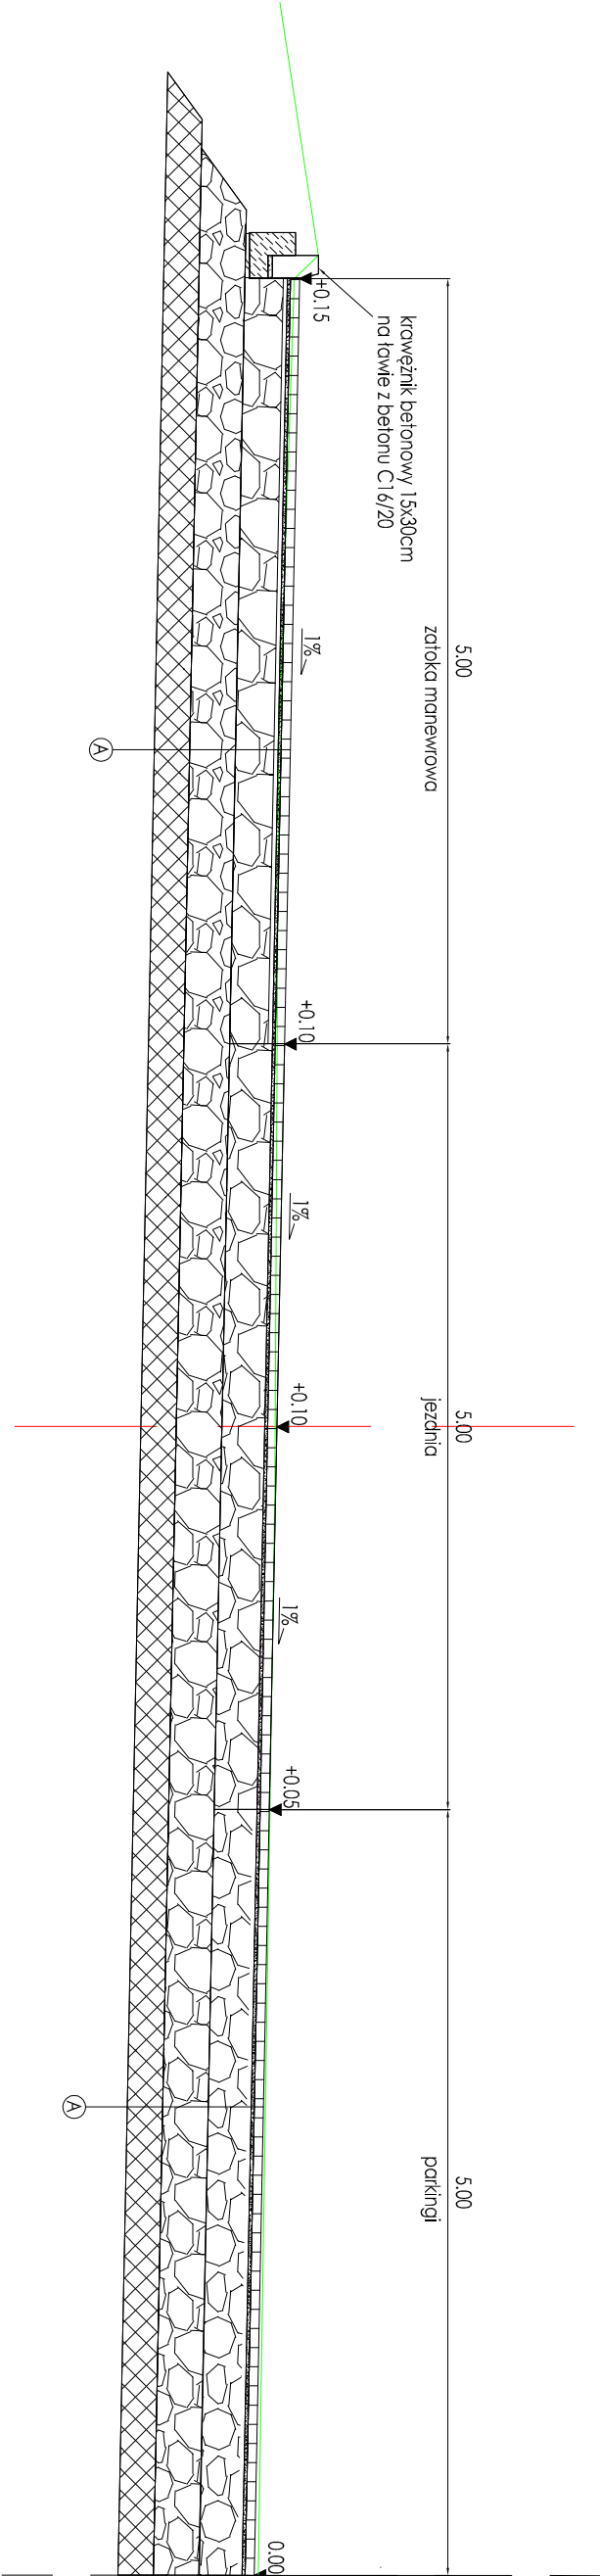

8cm	Warstwa brukowa betonowa
3cm	Warstwa podsypki cementowo piaskowej 1:20
25cm	Warstwa podbudowy z osadniczej stabilizowanej cementem o Rm=5MPa wg. recepty
30cm	Warstwa gruntu rodzimego stabilizowanego cementem o Rm=2,5MPa wg. recepty
	Warstwa ulepszanego podłoża

66cm

Investor:		Szpital Specjalistyczny Im. J. Śniadeckich ul. Zamkowa 12 34-116 Sprykowice		
Nazwa opracowania:				
Budowa parkingu dla samochodów osobowych przy ul. Bulwar Narwiku w m. Nowy Sącz wraz z infrastrukturą techniczną				
Adres obiektu budowlanego:		Miejscowość:	Powiat:	
Część:	Nowy Sącz	nowosądecki		
Branża:	PROJEKT ARCHITEKTONICZNO BUDOWLANY			
Zespół projektowy:	projektował: mgr inż. Damian Sękowski w specjalności: inżynieria budowlana nr uprawnień: 120/2019/PSB/19	Podpis:	sprawdził: mgr inż. Krzysztof Murczyński w specjalności: inżynieria budowlana nr uprawnień: 120/2019/PSB/19	
Nazwa rysunku:	PRZESKROJE TYPOWE		Podpis:	
Nowy Sącz, kwiecień 2026 r.		Nr rysunku:		3.1