


Szczegół wylotu W1 (rura Ro1)
Przekrój podłużny


skala 1:50

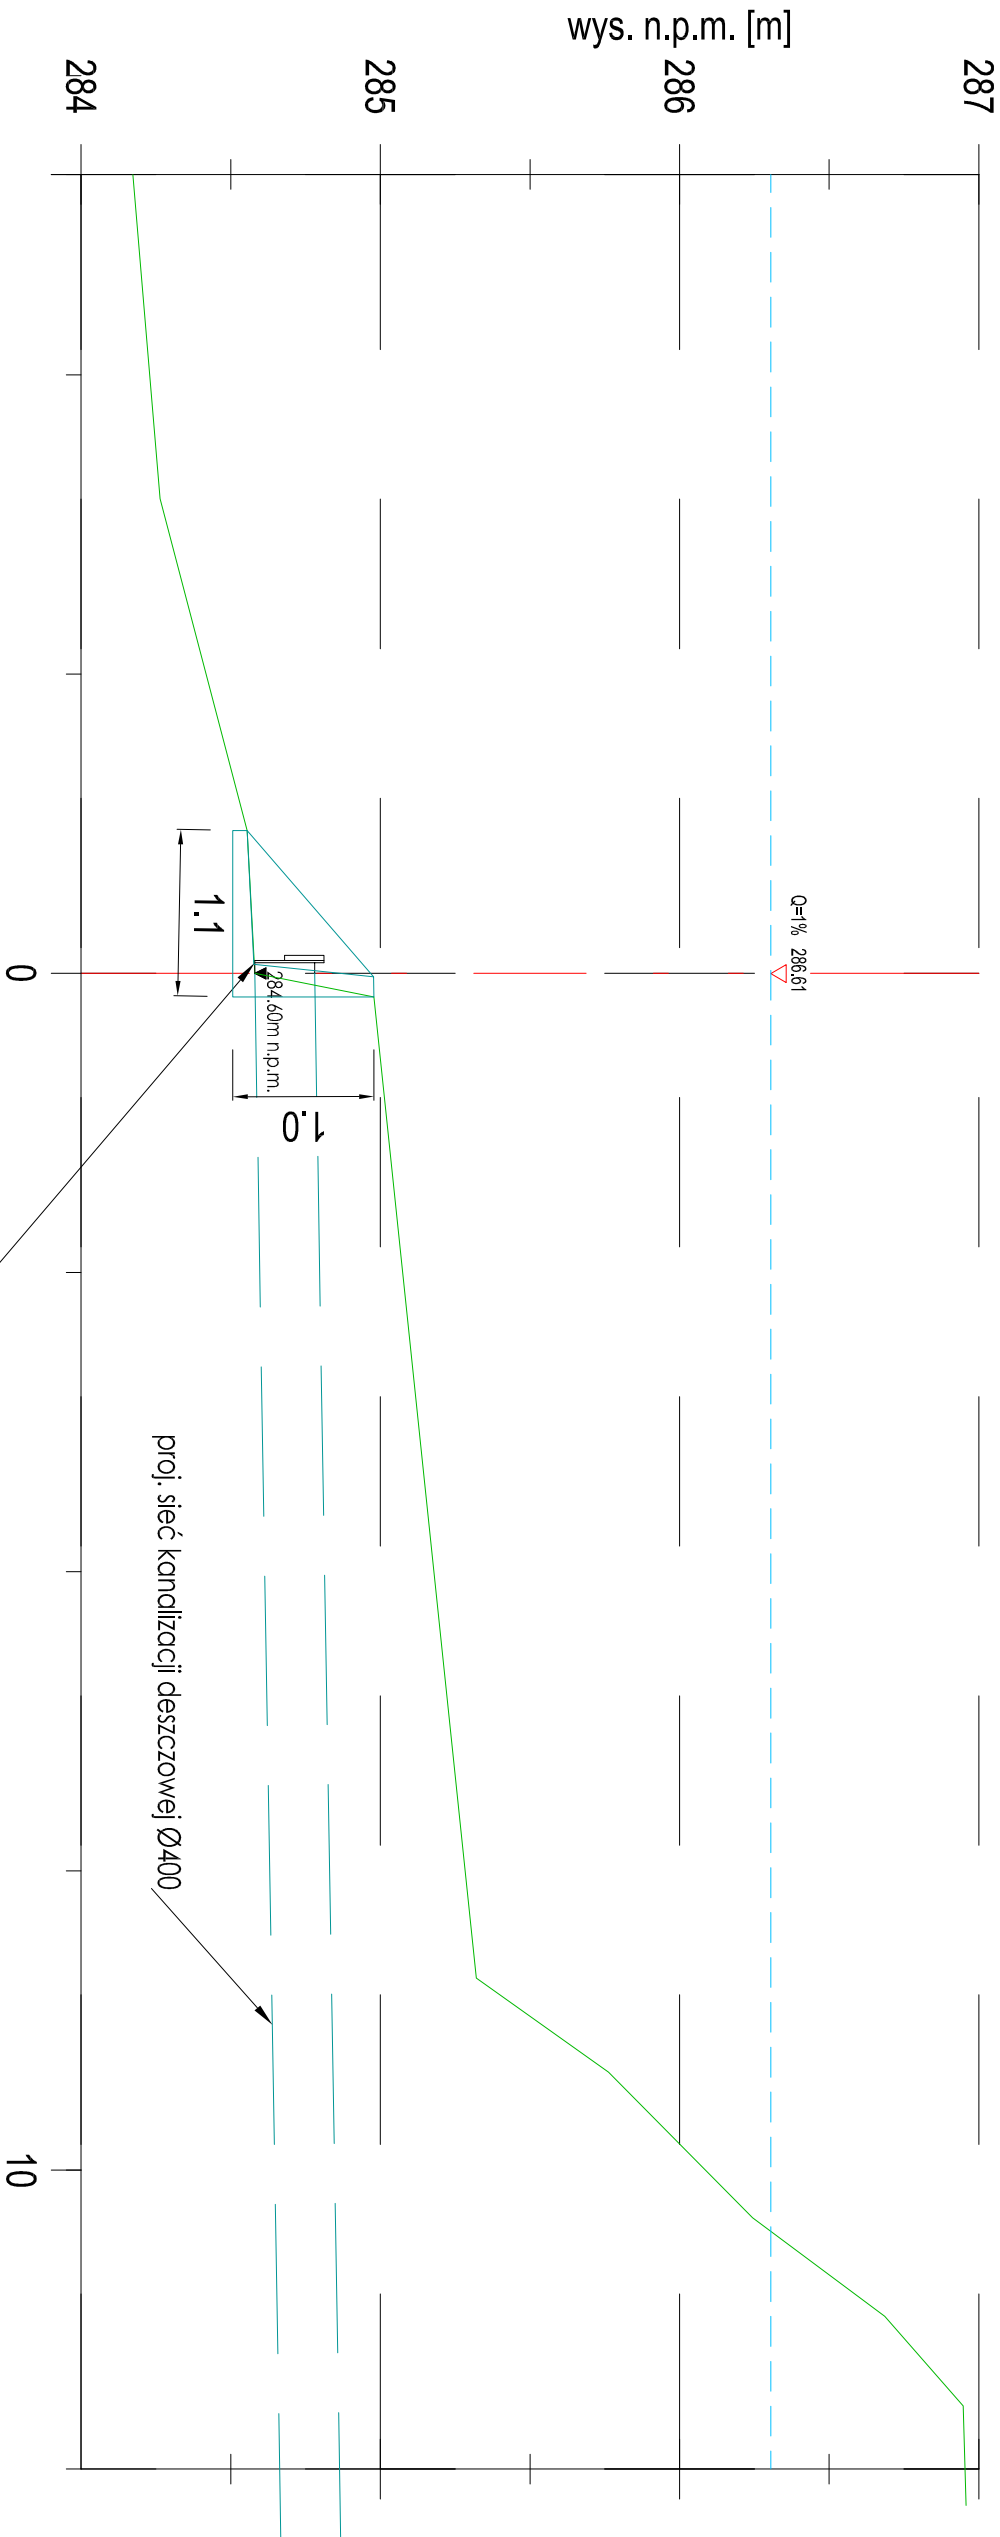


Wylot umocniony - zabezpieczony kłopotą zwrotną
Wylot W1 (rura Ro1)

Szczegół wylotu W1 (rura Ro1)
Przekrój poprzeczny

skala 1:50

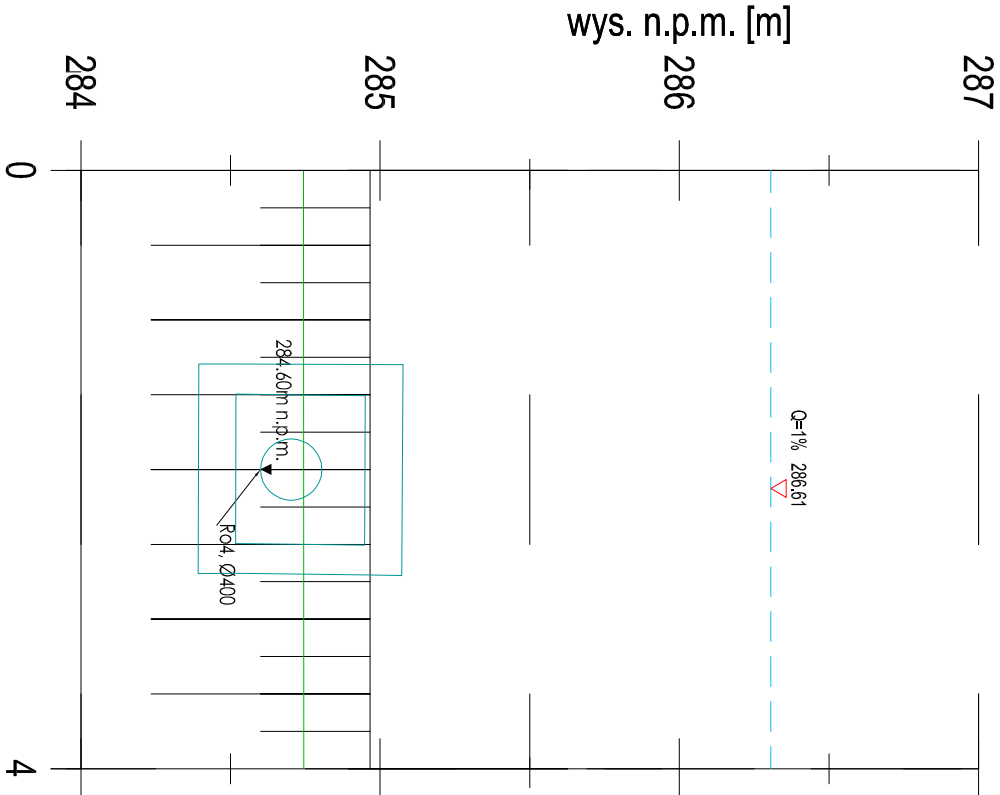

Wylot W1 (rura Ro4)

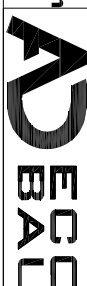Inwestor: Szpital Specjalistyczny Im. J. Śniadeckich ul. Zamkowa 12 34-116 Spółka z o.o.			
Nazwa opracowania: Budowa parkingu dla samochodów osobowych przy ul. Bulwar Nawyku w m. Nowy Sącz wraz z infrastrukturą techniczną			
Adres obiektu: Budowa/lokalizacja: Część:	Wielkość: Nowy Sącz PROJEKT ARCHITEKTONICZNO BUDOWLANY	Forma: projekt	Województwo: małopolskie
Branża:	Drogowa	Profil:	Skala: 1:50
Zespół projektowy: Pismo:	projektant mgr inż. Dariusz Szpakowski mgr inż. Dariusz Szpakowski mgr inż. Dariusz Szpakowski SZCZEGÓŁ WYLOTU SIECI KD	opracowanie mgr inż. Krzysztof Marzyński mgr inż. Krzysztof Marzyński mgr inż. Krzysztof Marzyński mgr inż. Krzysztof Marzyński	Podpis:
Nowy Sącz, Kwiecień 2026 r.			Nr rysunku: 4.1