


SZCZEGÓŁ POSADOWIENIA KRAWĘŻNIKA NA KRAWĘDZI PARKINGU

skala 1:25

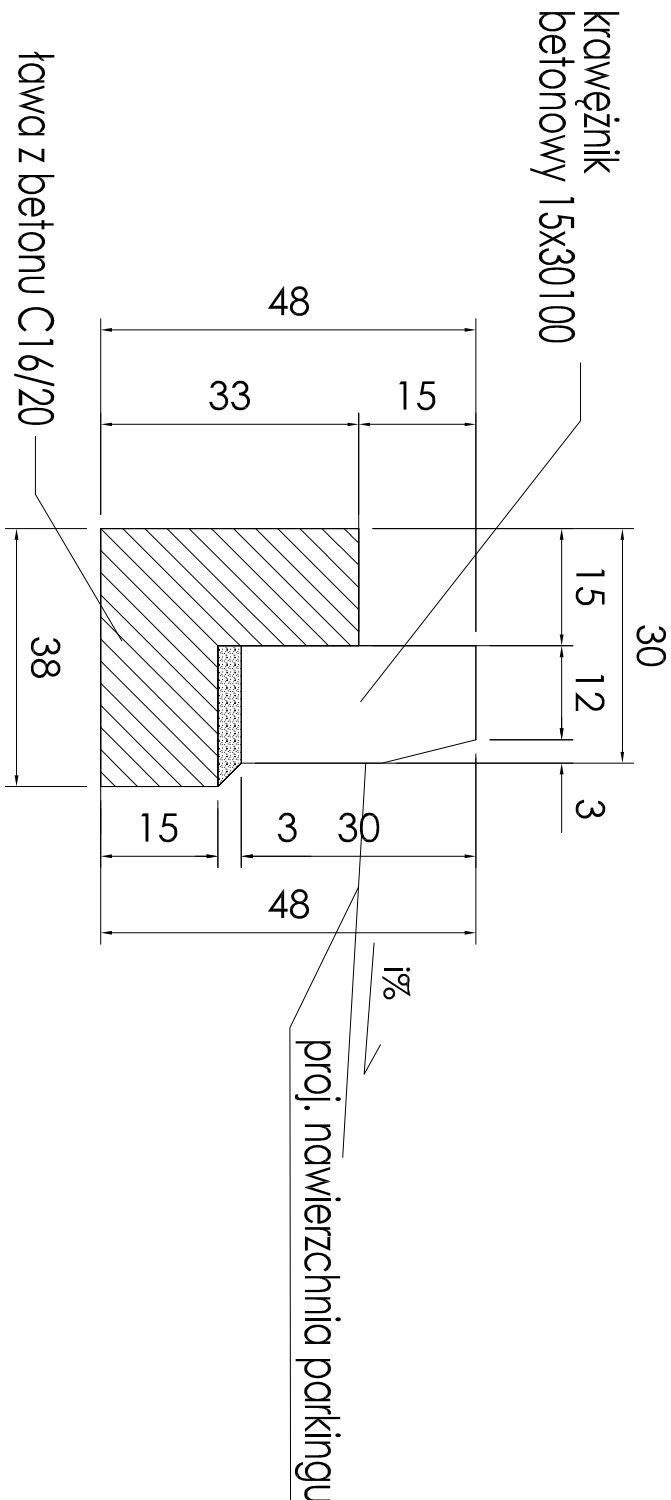

Uwagi:
Wymiary podane w cm

Inwestor: Szpital Specjalistyczny Im. J. Śniadeckich ul. Zamkowa 12 34-116 Spytkowice					
Nazwa opracowania: Budowa parkingu dla samochodów osobowych przy ul. Bulwar Narwiku w m. Nowy Sącz wraz z infrastrukturą techniczną					
Adres obiektu budowlanego:	Miejscowość: Nowy Sącz	Powiat: nowosądecki	Województwo: małopolskie		
Część:	PROJEKT ARCHITEKTONICZNO BUDOWLANY		Skala:	1:25	
Branda:	Drogowa				
Zespół projektowy:	projektant: mgr inż. Dawid Szustak mgr inż. Michał Kowalczyk mgr inż. Piotr Szymański w siedzibie i miejscu bez ograniczeń nr ewid. MK-4239/2020-19	Podpis:	sprawdził: mgr inż. Krzysztof Murzyniak mgr inż. Krzysztof Murzyniak w siedzibie i miejscu bez ograniczeń nr ewid. MK-4239/2020-19		
Nazwa rysunku:	Szczegóły posadowienia krawężnika			Nr rysunku:	5.1
Nowy Sącz, kwiecień 2026 r.					