



Przekroje normalne


Przekrój normalny km 0+009,60
Od km 0+000,00-0+011,23

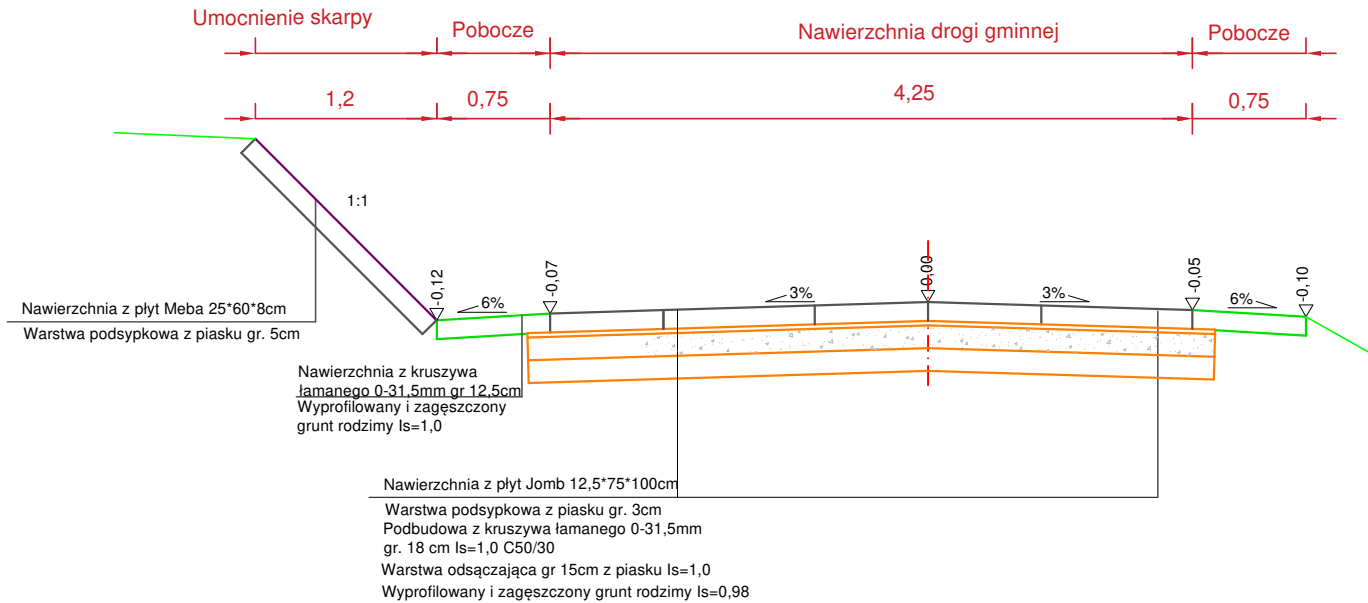

Przekrój normalny km 0+038,90
Konstrukcja poszerzenia od km 0+023,80-0+268,70; 0+600,00-0+656,00

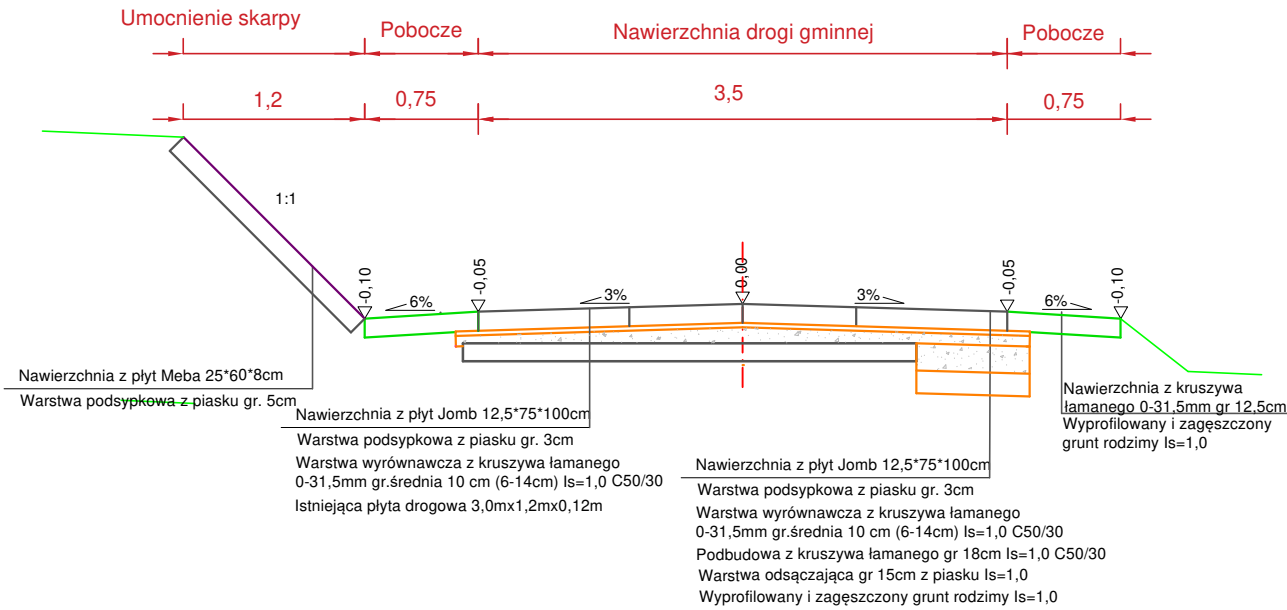

Przekrój normalny km 0+020,00
Od km 0+011,23-0+023,80; 0+701,00-0+998,00

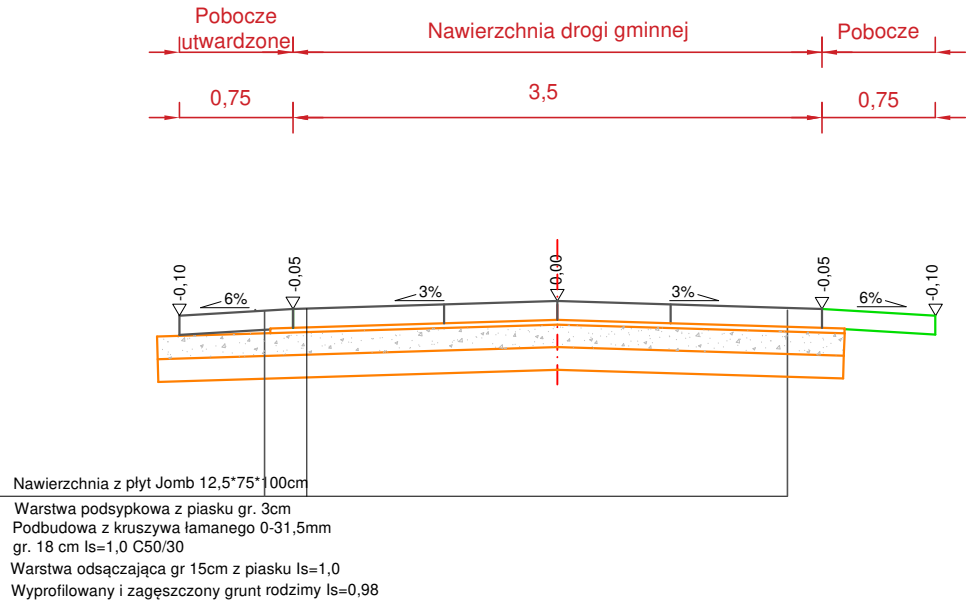

Nazwa inwestycji	Przebudowa drogi gminnej nr 390018Z ul. Jeziorna w m. Silnowo gm. Borne Sulinowo"			
Tytuł rysunku	Przekroje normalne			Data 06.2026
	Imię i nazwisko	Nr uprawnień	Podpis	Skala 1:50
Projektował: br. drogowa	mgr inż. Tomasz Antolak	Uprawnienia budowlane do projektowania w specjalności inżynierskiej drogowej bez ograniczeń nr ZAP/0021/PWBD/17		Nr rysunku 3.1