



Przekroje normalne

Przekrój normalny km 0+127,60

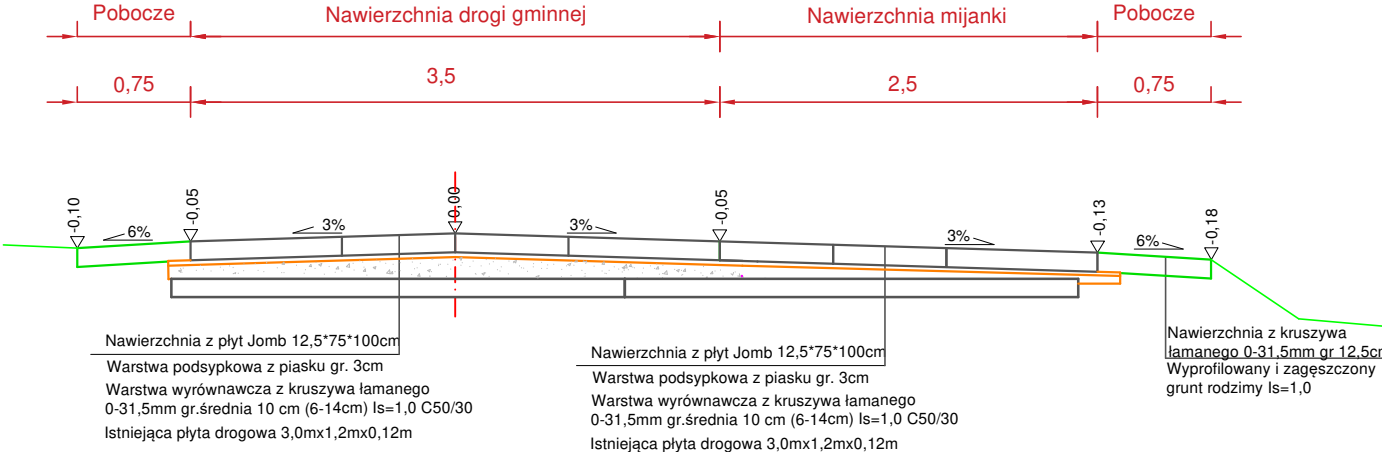


Przekrój normalny km 0+446,80
Konstrukcja poszerzenia od km 0+268,70-0+600,00

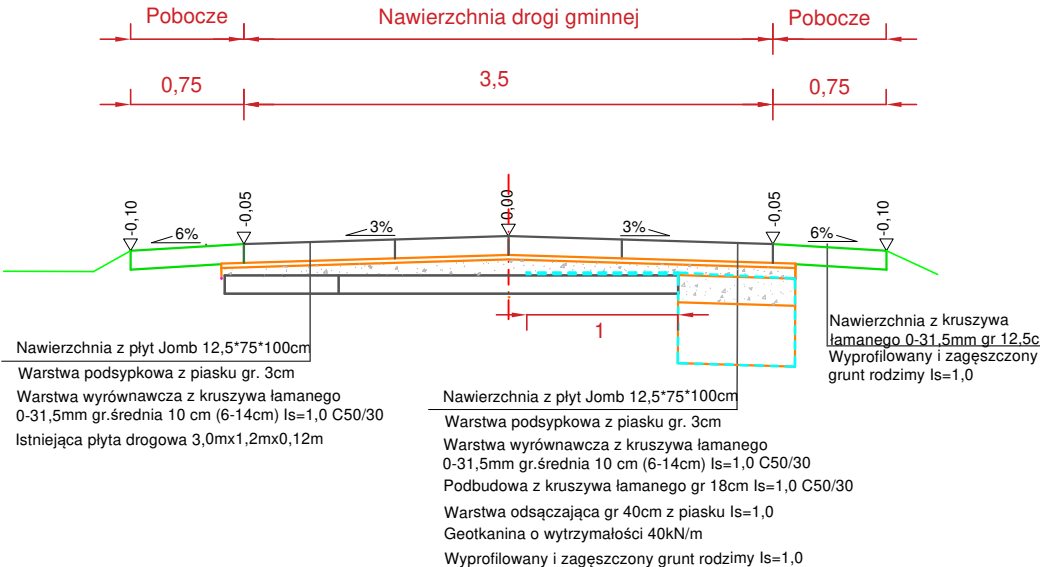

Przekrój normalny km 0+675,00

Od km 0+656,00-0+701,00

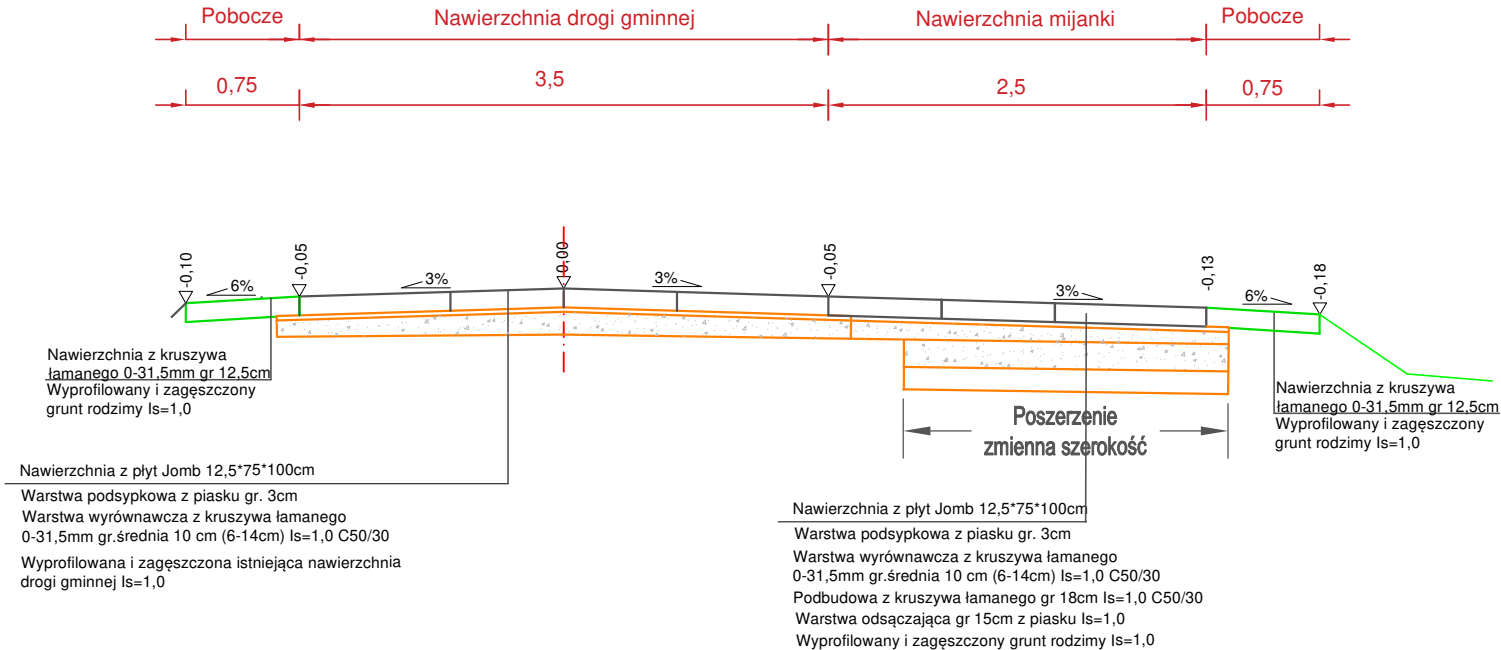

Nazwa inwestycji	Przebudowa drogi gminnej nr 390018Z ul. Jeziorna w m. Silnowo gm. Borne Sulinowo"			
Tytuł rysunku	Przekroje normalne			Data 06.2026
	Imię i nazwisko	Nr uprawnień	Podpis	Skala 1:50
Projektował: br. drogowa	mgr inż. Tomasz Antolak	Uprawnienia budowlane do projektowania w specjalności inżynierskiej drogowej bez ograniczeń nr ZAP/0021/PWBD/17		Nr rysunku 3.2