
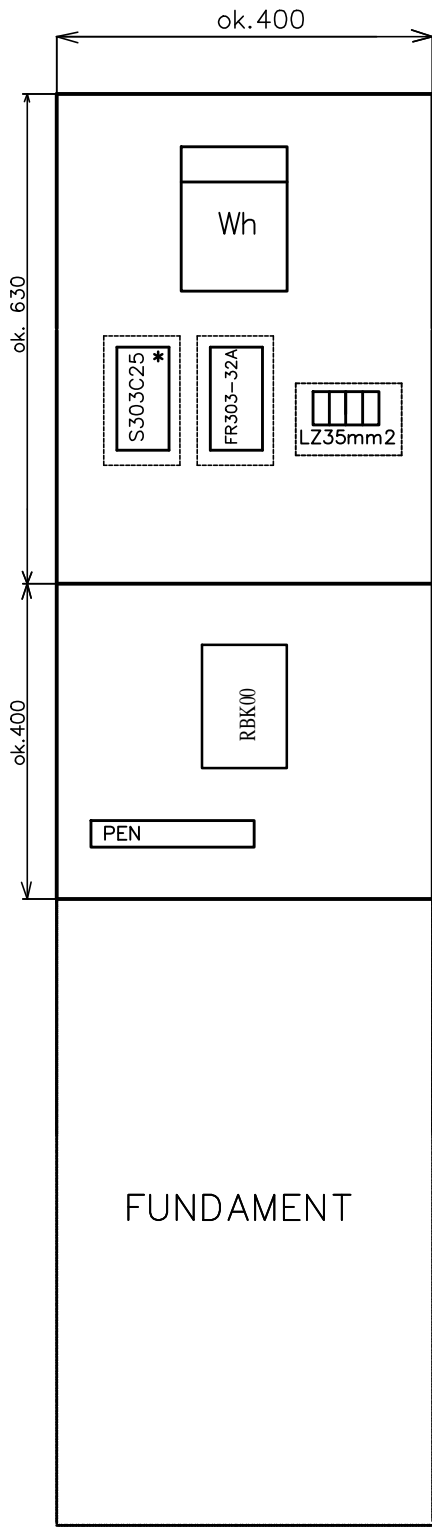
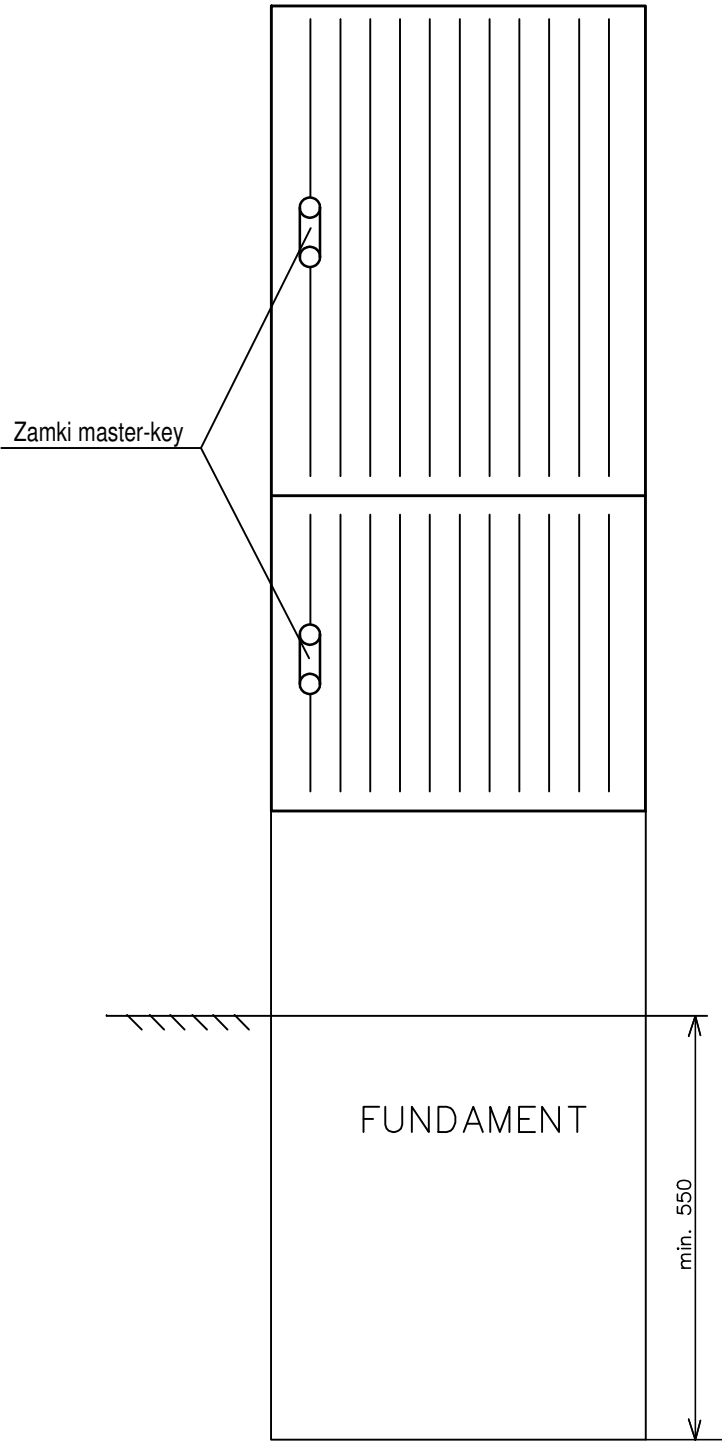


ZZP

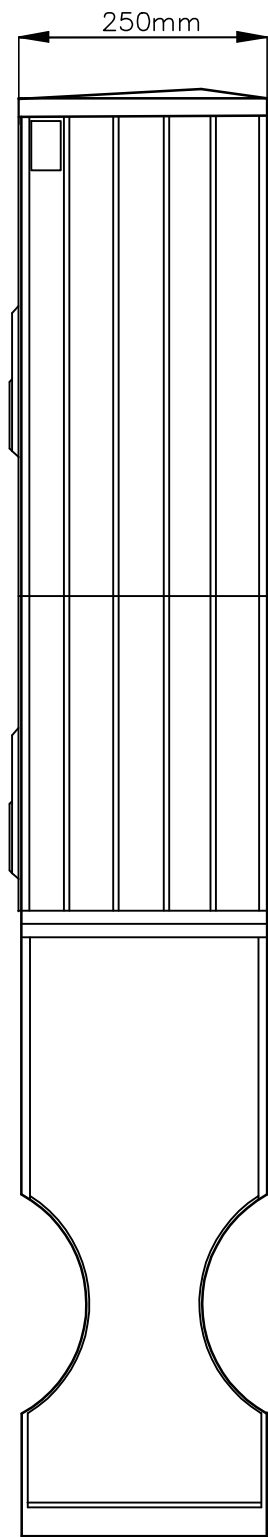

			Arkusz: -11-
Inwestor	Gmina Czerniewice 97-216 Czerniewice ul.Mazowiecka 42		Nr rys. 3
Obiekt (temat):	Przyłącze kablowe aboneckie (gr. V) do budynku świetlicy wiejskiej usyt. na dz. nr 158 w m. Turobów gm. Czerniewice.		
Nazwa rysunku:	ZESTAW ZŁĄCZOWO-POMIAROWY ZZP		Data: 01.2026r
Podz:			Podpis
Projektant	Nazwisko i imię	Uprawnienia	
	mgr inż. Krzysztof Popiołek	UAN . IV 8388/180/90 Specjalność: Instalacyjna Zakres: sieci, instalacje i urządzenia elektr.	