

H & J BIURO PROJEKTOWE
ul. Jodłowa 7, 97-216 Czerniewice
REGON 363850326 NIP 773-244-70-52

PROJEKT TECHNICZNY

PRZYŁĄCZA WODOCIĄGOWEGO

TEMAT: **Projekt przyłącza wodociągowego do projektowanego Budynku Świetlicy Solecckiej**

ADRES OBIEKTU: **obręb Turobów**
dz. o nr ewid. 158

INWESTOR: **Gmina Czerniewice**
ul. Mazowiecka 42
97-216 Czerniewice

Projektanci:

Branża	Imię i Nazwisko	Podpis
Instalacje sanitarne	mgr inż MATEUSZ CHMIELEWSKI upr. bud. nr LOD/4874/PWOS/22 specjalność instalacyjno- inżynieryjna w zakresie sieci i instalacji sanitarnych	

SPIS TREŚCI

I. OŚWIADCZENIE PROJEKTANTÓW	str. 2
------------------------------	--------

II. OPIS TECHNICZNY

1. Podstawa opracowania	str. 4
2. Zakres projektu	str. 4
3. Przyłącze wodociągowe – opis technologii	str. 4
4. Zapotrzebowanie wody	str. 4
5. Dobór wodomierza	str. 4
6. Skrzyżowanie z uzbrojeniem podziemnym.....	str. 5
7. Próby i odbiory	str. 5
8. Plan Bioz.....	str. 6
9. Uwagi końcowe	str. 8

III. ZAŁĄCZNIKI FORMALNO-PRAWNE	str. 9-11
---------------------------------	-----------

1. Kserokopie uprawnień i zaświadczeń przynależności do Izby
2. Warunki Przyłączenia wodociągowego

CZĘŚĆ RYSUNKOWA

10. Plan Zagospodarowania terenu	str. 12
11. Profil przyłącza wodociągowego	str. 13

1. OPIS TECHNICZNY

Podstawa opracowania

Projekt techniczny sporządzono na podstawie:

- mapy sytuacyjno-wysokościowej w skali 1:500 do celów projektowych z geodezyjną inwentaryzacją urządzeń nad- i podziemnych
- przepisów i wytycznych w zakresie projektowania i budowy przyłączy wodociągowych,
- uzgodnień poczynionych z Inwestorem,
- warunki techniczne przyłącza wodociągowego,

Zakres opracowania

Niniejsze opracowanie obejmuje swym zakresem projekt techniczny przyłącza wodociągowego, przyłącze wodociągowe wpięte za pomocą nawierтки do istniejącej sieci wodociągowej, projektowane przyłącze wodociągowe przewiduje zasilenie projektowanego budynku świetlicy wiejskiej, projektowane z rury PE40mm zakończone zestawem pomiarowym (wodomierz z armaturą) znajdujący się w pomieszczeniu w budynku projektowanym. Projektowane przyłącze wodociągowe znajduje się na działce nr ewid. 158, obr. Turobów.

Przyłącze wodociągowe – opis technologii

Przyłącze należy wykonać z rur polietylenowych PE HD 80 RC SDR11 o średnicy 40mm łączone za pomocą nawierтки. Rurę należy ułożyć w wykopie na podsypce piaskowej o grubości 10 cm na głębokości nie mniejszej niż 1,4 m p.p.t. (jeżeli głębokość byłaby mniejsza należy wykonać na przyłączy ocieplenie, np. z żużla nakrytego papą izolacyjną zabezpieczoną dodatkowo folią polipropylenową, izolacja ta powinna być ciągła i zabezpieczać warstwę ocieplającą przed zalaniem wodą opadową). Nad rurociągiem wykonać nasypkę piaskową grubości 30 cm, na głębokości około 30-40 cm ułożone przyłącze oznakować polietylenową taśmą ostrzegawczą koloru niebiesko-białego z metalizowaną ścieżką, pozostałą część wykopu zasypać gruntem rodzimym wolnym od kamieni i gruzu.

Włączenie przyłącza nastąpi poprzez projektowaną nawierтку. Na przyłączy należy zainstalować zasuwę odcinającą - zasuwę klinową z miękkim uszczelniaczem DN50 i skrzynką uliczną typ A nr. Kat. 0,25. Wpięcie projektowanego przyłącza do istniejącej sieci w110. Lokalizację zasuwę oznakować tabliczką znamionową, na zasuwie zamontować obudowę betonową oraz skrzynkę uliczną z kluczem.

Zestaw wodomierzowy umieścić w istniejącym budynku zgodnie z rysunkiem szczegółowym.

Zapotrzebowanie wody

Przepływ miarodajny wg PN-92/B-01706 wynosi $q=0,43$ l/s zewnętrznej instalacji wody przewidziano $\phi 40$.

Dobór wodomierza

$$Q_{wodom} = \frac{q \times 2 \times 640}{1000} \left[\frac{m^3}{h} \right]$$

$$Q_{wodom} = \frac{0,43 \times 2 \times 640}{1000} \left[\frac{m^3}{h} \right] = 0,55 \frac{m^3}{h}$$

Dobrano wodomierz skrzydełkowy JS $\phi 20$ typu Metron, który zostanie zamontowany przed zaworem antyskażeniowym EA $\phi 20$ Danfos z filtrem siatkowym, zestaw wodomierza zostanie umieszczony w budynku mieszkalnym. Wodomierz należy zbocznikować płaskownikiem.

Prowadzenie przyłącza wody pokazano na załączonej mapie sytuacyjno-wysokościowej zaś usytuowanie wysokościowe na rysunku profilu przyłącza.

Materiały użyte do budowy przyłącza powinny mieć atest PIH i świadectwo instytutu Techniku Sanitarnej.

Skrzyżowanie z uzbrojeniem podziemnym.

Projektowane przyłącze wodociągowe krzyżuje się z ziemną linią energetyczną oraz ogrodzeniem. Podczas robót ziemnych zachować szczególną ostrożność z uwagi na możliwość wystąpienia niezainwentaryzowanych urządzeń podziemnych. W przypadku stwierdzenia uszkodzenia izolacji napotkanych sieci niezwłocznie poinformować uprawnione osoby do usunięcia powstałego uszkodzenia, na czas wpięcia zamknąć ruch kołowy nie dopuszczając do obsuwania wykopu, wykopy zabezpieczone systemowymi umocnieniami z atestem. Należy odtworzyć teren budowy do stanu pierwotnego, w przypadku naruszenia struktury konstrukcji drogi jak i pobocza drogowego. Zachować szczególną uwagę przy linii energetycznej zlokalizowanej na trasie przyłącza wodociągowego.

Próby i odbiory

W czasie wykonywania robót obowiązują odbiory międzynarodowe przy udziale nadzoru inwestorskiego. Do odbioru końcowego przyłącze powinno być całkowicie zakończone i oczyszczone, a po jego odbiorze zabezpieczone przed zanieczyszczeniem. Przed podłączeniem z instalacją należy przeprowadzić płukanie i dezynfekcję przyłącza wodociągowego. W zakresie warunków ogólnych prób i odbioru obowiązują Warunki techniczne wykonania i odbioru robót budowlano-montażowych – cz. – II – instalacje sanitarne i przemysłowe. Rury układać w wykopach umocnionych.

Zgodnie z rozporządzeniem Ministra infrastruktury z dnia 27 sierpnia 2002 r. w sprawie szczegółowego zakresu i formy planu bezpieczeństwa i ochrony zdrowia oraz szczegółowego zakresu robót budowlanych, których stwarzających zagrożenia bezpieczeństwa i zdrowia ludzi należy do sporządzić plan BIOZ obejmujący zakres robót budowlanych których charakter organizacja lub miejsce stwarza szczególne ryzyko powstania zagrożenia bezpieczeństwa i zdrowia ludzi a w szczególności przysypania ziemią lub upadku z wysokości.

OŚWIADCZENIE

Oświadczam, że projekt techniczny przyłącza wodociągowego, zlokalizowanego na działce oznaczonej w ewidencji gruntów numerem 158, obr. Turobów, gm. Czerniewice, został sporządzony zgodnie z obowiązującymi przepisami oraz zasadami wiedzy technicznej.

Branża	Imię i Nazwisko	Podpis
Instalacje sanitarne	mgr inż MATEUSZ CHMIELEWSKI upr. bud. nr LOD/4874/PWOS/22 specjalność instalacyjno- inżynieryjna w zakresie sieci i instalacji sanitarnych	

INFORMACJA BIOZ

TEMAT: **Projekt przyłącza wodociągowego do projektowanego budynku Świetlicy Soleckiej**

ADRES OBIEKTU: **obręb Turobów
dz. o nr ewid. 158**

INWESTOR: **Gmina Czerniewice
ul. Mazowiecka 42
97-216 Czerniewice**

Projektanci:

Branża	Imię i Nazwisko	Podpis
Instalacje sanitarne	mgr inż MATEUSZ CHMIELEWSKI upr. bud. nr LOD/4874/PWOS/22 specjalność instalacyjno- inżynieryjna w zakresie sieci i instalacji sanitarnych	

ZAKRES ROBÓT

Projekt przewiduje realizację przyłącza wodociągowego.

PRZED PRZYSTĄPIENIEM DO WYKONYWANIA PRZYŁĄCZA NALEŻY ZGŁOSIĆ ROBOTY DO URZĘDU GMINY W CZERNIEWICACH, PO WYKONANIU NALEŻY UZYSKAĆ RÓWNIEŻ ODBIÓR.

NALEŻY WYKONAĆ WYTYCZENIE GEODEZYJNE W TERENIE ORAZ INWENTARYZACJĘ GEODEZYJNĄ POWYKONAWCZĄ !

WSKAZANIE ELEMENTÓW ZAGOSPODAROWANIA DZIAŁKI KTÓRE MOGĄ STWARZAĆ ZAGROŻENIE BEZPIECZEŃSTWA I ZDROWIA LUDZI

Działka przez które przebiega przyłącze wodociągowe jest działką budowlaną trasa przyłącza wodociągowego krzyżuje się z ogrodzeniem jak i linią energetyczną, wykonywanie robót budowlanych maszynami budowlanymi w strefie zasięgu napowietrznej linii energetycznej przy włączonej linii zabronione, roboty wykonywać ręcznie, należy zachować szczególną ostrożność przy wykonywaniu robót ziemnych z uwagi na możliwość występowania sieci instalacji nieinwentaryzowanych, (roboty budowane w odległości bezpiecznej tj. 3,0m od skrajnego przewodu linii energetycznej dla napięcia nn, oraz 5,5m dla napięcia SN). Prace przy pasie drogowym wykonywać zgodnie z przepisami z zachowaniem należytej staranności bhp.

WSKAZANIE DOTYCZĄCE PRZEWIDYWANYCH ZAGROŻEŃ WYSTĘPUJACYCH PODCZAS REALIZACJI ROBÓT

Wszystkie działania mające na celu wykonywanie powyższych obiektów budowlanych powinny być podporządkowane ogólnym zasadom organizacji, z których wynika treść, kolejność postępowania przy organizowaniu procesu budowy. Wszystkie roboty muszą być wykonywane z zastosowaniem podstawowych zasad bezpieczeństwa i ochrony zdrowia.

PODSTAWOWE ZASADY BEZPIECZEŃSTWA I OCHRONY ZDROWIA PRZY WYKONYWANIU ROBÓT ZIEMNYCH

- 1. Roboty ziemne muszą być wykonywane zgodnie z dokumentacją.*
- 2. Teren budowy powinien być ogrodzony i zaopatrzony w tablice ostrzegawcze.*
- 3. Wykopy powinny być zabezpieczone barierami ustawionymi w odległości co najmniej 1,0m od krawędzi wykopu.*
- 4. Pochylenie skarp powinno być ustalone projektem*
- 5. Wchodzić i wychodzić z wykopu można jedynie po drabinkach lub schodach*
- 6. Odległość między krawędzią wykopu a składowanym gruntem powinna być nie mniejsza niż: 3m dla gruntów przepuszczalnych, 5,0m dla gruntów nieprzepuszczalnych.*

ROBOTY SANITARNE

Roboty instalacyjne składają się z szeregu prac podstawowych, przy których wykonaniu obowiązują odpowiednie warunki BHP. Dotyczy to takich prac jak obróbka skrawaniem prace spawalnicze, transport poziomy, pionowy, itp. W czasie wykonywania prac pracownik powinien otrzymać odpowiednią odzież ochronną. Pracować w rękawiczkach ochronnych, przy pracach w hełmie ochronnym, używać narzędzi elektrycznych w sposób zgodny z przeznaczeniem itp.

Uwagi końcowe

Przyłącze wodociągowe wykonać zgodnie z "Warunkami technicznymi wykonania i odbioru robót budowlano-montażowych tom II. Instalacje sanitarne i przemysłowe".

Przed rozpoczęciem robót zgłosić ich zamiar do właściciela sieci wodociągowej.

Przed zasypaniem zgłosić przyłącze wodociągowe do uprawnionego geodety celem inwentaryzacji powykonawczej.

Przed rozpoczęciem eksploatacji przyłącza wody należy zgłosić przyłącze do Terenowej Stacji Sanitarno-Epidemiologicznej celem pobrania próbek wody do badań.

Przedmiotowe opracowanie posiada stopień szczegółowości oraz zakres rzeczowy zgodny z właściwymi przepisami Rozporządzenia Ministra Infrastruktury z dn. 3 lipca 2003 roku w sprawie szczegółowego zakresu i formy projektu budowlanego (Dz.U.Nr. 120/2003,poz.1133)

IV. ZAŁĄCZNIKI FORMALNO-PRAWNE Z DECYZJĄ LOKALIZUJĄCĄ PRZYŁĄCZE W PASIE DROGI

**Łódzka Okręgowa
Izba Inżynierów Budownictwa**
91-425 Łódź, ul. Północna 39
tel. 42 632 97 39, fax 42 630 56 39
NIP 725-18-49-050, REGON 473043690

Łódź, dnia 12 grudnia 2022 r.

**Łódzka Okręgowa Izba Inżynierów Budownictwa
Okręgowa Komisja Kwalifikacyjna**

OKK/1176/7230/22

sygn. akt. KK/D/7131-2/4874/22

D E C Y Z J A

Na podstawie art. 24 ust. 1 pkt 2 ustawy z dnia 15 grudnia 2000 r. o samorządach zawodowych architektów oraz inżynierów budownictwa (*tekst jedn.: Dz. U. z 2019 r., poz. 1117 z późn. zm.*) i art. 12 ust. 1, ust. 2, ust. 3 i ust. 4c pkt 3, art. 13 ust. 1, ust. 3 i ust. 4, art. 14 ust. 1 pkt 4b i ust. 3 pkt 6 oraz art. 15a ust. 21 ustawy z dnia 7 lipca 1994 r. Prawo budowlane (*tekst jedn.: Dz. U. z 2021 r., poz. 2351 z późn. zm.*), po ustaleniu, że zostały spełnione warunki w zakresie przygotowania zawodowego oraz po złożeniu egzaminu na uprawnienia budowlane z wynikiem pozytywnym, Okręgowa Komisja Kwalifikacyjna Łódzkiej Okręgowej Izby Inżynierów Budownictwa stwierdza, że

Pan Mateusz Maurycy Chmielewski

magister inżynier
kierunek budownictwo

urodzony dnia 6 sierpnia 1988 r. w Tomaszowie Mazowieckim

otrzymuje

UPRAWNIENIA BUDOWLANE

numer ewidencyjny LOD/4874/PWOS/22

**do projektowania i kierowania robotami budowlanymi w ograniczonym zakresie
w specjalności instalacyjnej w zakresie sieci, instalacji i urządzeń
ciepłych, wentylacyjnych, gazowych, wodociągowych i kanalizacyjnych.**

Pan Mateusz Chmielewski jest upoważniony do:

- 1) sporządzania projektów architektoniczno-budowlanych i technicznych, sprawowania nadzoru autorskiego i kierowania budową lub innymi robotami budowlanymi przy wykonywaniu instalacji i urządzeń ciepłych, wentylacyjnych, gazowych, wodociągowych i kanalizacyjnych wraz z przyłączami i instalowaniem tych urządzeń dla obiektów budowlanych o kubaturze do 1 000 m³, zgodnie z art. 14 ust. 3 pkt 6 oraz art. 15a ust. 21 ustawy Prawo budowlane;
- 2) sporządzania projektu zagospodarowania działki lub terenu w zakresie określonym w pkt 1, zgodnie z art. 15a ust. 1 ustawy Prawo budowlane;
- 3) kierowania wytwarzaniem konstrukcyjnych elementów budowlanych oraz nadzorowania i kontroli technicznej wytwarzania tych elementów oraz do wykonywania nadzoru inwestorskiego w zakresie określonym w pkt 1, zgodnie z art. 13 ust. 3 ustawy Prawo budowlane;
- 4) sprawowania kontroli technicznej utrzymania obiektów budowlanych w zakresie określonym w pkt 1, zgodnie z art. 13 ust. 4 ustawy Prawo budowlane, z zastrzeżeniem art. 62 ust. 5 ustawy Prawo budowlane.

UZASADNIENIE

W związku z uwzględnieniem w całości żądania strony, na podstawie art. 107 § 4 ustawy z dnia 14 czerwca 1960 r. Kodeks postępowania administracyjnego (*tekst jedn.: Dz. U. z 2022 r., poz. 2000 z późn. zm.*) odstępuje się od uzasadnienia decyzji. Zakres nadanych uprawnień budowlanych wskazano na odwołanie decyzji.

Pouczenie

Od niniejszej decyzji służy odwołanie do Krajowej Komisji Kwalifikacyjnej Polskiej Izby Inżynierów Budownictwa w Warszawie, za pośrednictwem Łódzkiej Okręgowej Izby Inżynierów Budownictwa w Łodzi w terminie 14 dni od daty doręczenia decyzji.

Zgodnie z treścią art. 127a ustawy Kodeks postępowania administracyjnego:

§ 1. W trakcie biegu terminu do wniesienia odwołania strona może zrzec się prawa do wniesienia odwołania wobec organu administracji publicznej, który wydał decyzję.

§ 2. Z dniem doręczenia organowi administracji publicznej oświadczenia o zrzeczeniu się prawa do wniesienia odwołania przez ostatnią ze stron postępowania, decyzja staje się ostateczna i prawomocna.

W przypadku złożenia przez stronę oświadczenia o zrzeczeniu się prawa do odwołania od decyzji (określonego w § 2) stronie nie przysługuje prawo do odwołania się ani skargi do sądu administracyjnego.

Skład Orzekający Okręgowej Komisji Kwalifikacyjnej
Łódzkiej Okręgowej Izby Inżynierów Budownictwa:

Przewodnicząca Składu Orzekającego OKK LOIIB
mgr inż. Maria Lisowska

Członek Składu Orzekającego OKK LOIIB
mgr inż. Tomasz Kluska

Członek Składu Orzekającego OKK LOIIB
dr inż. Szymon Langier



Otrzymują:

1. Wnioskodawca;
2. Rada Łódzkiej Okręgowej Izby Inżynierów Budownictwa;
3. a/a.



Zaświadczenie

o numerze weryfikacyjnym:

ŁOD-M5E-XGE-YLA *

Pan Mateusz Maurycy CHMIELEWSKI o numerze ewidencyjnym ŁOD/BO/0069/15
adres zamieszkania m. Nowy Glinnik 5, 97-217 Lubochnia
jest członkiem Łódzkiej Okręgowej Izby Inżynierów Budownictwa i posiada wymagane
ubezpieczenie od odpowiedzialności cywilnej.
Niniejsze zaświadczenie jest ważne od 2026-01-01 do 2026-12-31.

Zaświadczenie zostało wygenerowane elektronicznie i opatrzone bezpiecznym podpisem elektronicznym
weryfikowanym przy pomocy ważnego kwalifikowanego certyfikatu w dniu 2025-12-30 roku przez:

Jacek Szer, Przewodniczący Rady Łódzkiej Okręgowej Izby Inżynierów Budownictwa.

* Weryfikację poprawności danych w niniejszym zaświadczeniu można sprawdzić za pomocą numeru weryfikacyjnego zaświadczenia na stronie Polskiej Izby Inżynierów Budownictwa www.pilb.org.pl lub kontaktując się z biurem właściwej Okręgowej Izby Inżynierów Budownictwa.

Czerniewice, dnia 27.08.2025 r.

GKiM.7012.32.2025.IZ

Gmina Czerniewice
ul. Mazowiecka 42
97-216 Czerniewice

Warunki przyłączenia do sieci wodociągowej


W związku ze złożonym wnioskiem o przyłączenie do sieci wodociągowej działki nr 158, obręb Turobów, 97-216 Czerniewice, wyrażam zgodę na następujących warunkach:

1. Opracować projekt przyłącza wodociągowego zgodnie z aktualnymi przepisami.
2. Włączenie przyłącza należy wykonać do istniejącej przyłącza wodociągowego znajdującego się na działce nr 158 której właścicielem jest wnioskodawca. W miejscu włączenia zamontować zasuwę odcinającą. Zasuwę uzbroić w obudowę teleskopową i skrzynkę uliczną.
3. W odległości 50 cm od budynku/studzienki należy dokonać przejścia z rury PE na stalową ocynkowaną izolowaną taśmą Denso lub taśmą jutową na podkładzie asfaltowym.
4. Na głębokości 30-40 cm nad rurociągiem należy ułożyć polietylenową taśmę ostrzegawczą koloru niebiesko-białego.
5. Wodomierz główny należy zamontować w pozycji poziomej w łatwo dostępnym miejscu. Zabezpieczyć go przed uszkodzeniami w szczególności przed zamarzaniem i zalaniem wodą. Za zestawem wodomierzowym należy zamontować zawór zwrotny antyskażeniowy.
6. Projekt techniczny przyłącza należy uzgodnić z Referatem Gospodarki Komunalnej i Mieszkaniowej Urzędu Gminy w Czerniewicach.
7. Przed planowanym rozpoczęciem robót budowlanych dokonać zgłoszenia do Wójta Gminy Czerniewice o zamiarze wykonania robót;
8. Przed zasypaniem wybudowanego przyłącza dokonać odbioru technicznego przez pracownika Referatu Gospodarki Komunalnej i Mieszkaniowej Urzędu Gminy w Czerniewicach.
9. **Sporządzić inwentaryzację geodezyjną przyłącza.**
10. Okres ważności niniejszych warunków wynosi 2 lata od daty wystawienia.


Za uszkodzenia powstałe w trakcie wykonywania przyłącza tj. kabli telefonicznych, energetycznych i innych - odpowiedzialność prawną i materialną ponosi Inwestor.

Pobieranie wody i odprowadzanie ścieków bez zawartej umowy traktowane będzie jako nielegalne i podlega karze pieniężnej określonej w art. 28 ust. 1 i 4 Ustawy z dnia 7 czerwca 2001 r. o zbiorowym zaopatrzeniu w wodę i zbiorowym odprowadzeniu ścieków (Dz. U. z 2024 r. poz. 757).

Z up. WÓJTA
mgr Paweł Jastrzębski
Kierownik Referatu
Gospodarki Komunalnej i Mieszkaniowej

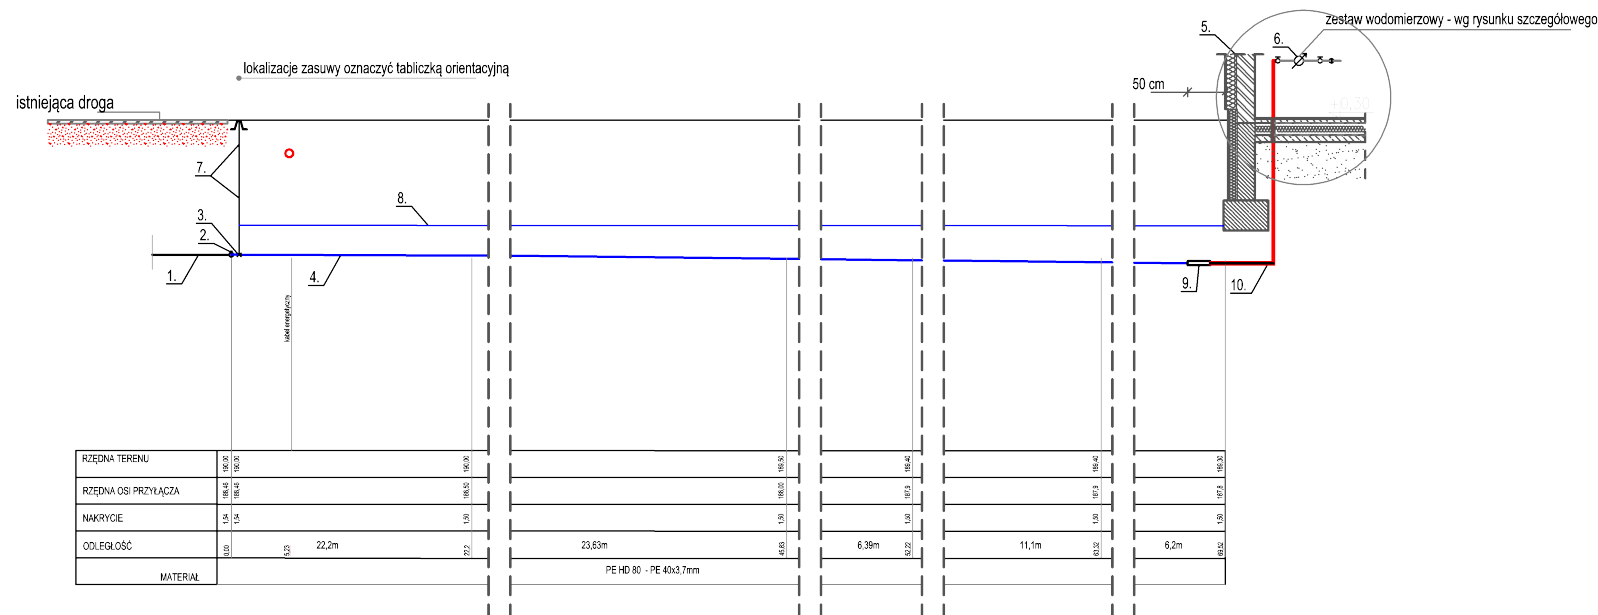

	OZNACZENIA:	Ilość
1.	istniejąca sieć wodociągowa w110	-
2.	projektowana nawiertka	1 szt.
3.	projektowana zasuw klinowa z miękkim uszczelnieniem DN 40	1 szt.
4.	projektowane przyłącze PE HD 80 40x3,7mm	69,52 mb
5.	projektowany budynek	-
6.	proj. zestaw wodomierzowy + zawór antyskażeniowy	1 kpl.
7.	obudowa do zasuw ze skrzynką uliczną z kluczem i obudową betonową	1 kpl.
8.	taśma ostrzegawcza niebiesko-biała	69,52 mb
9.	kształtka adap. POLYRAC PE80 / 2"	1 szt.
10.	rura stalowa ocynkowana 2" izolowana taśmą Denso	2,5 mb

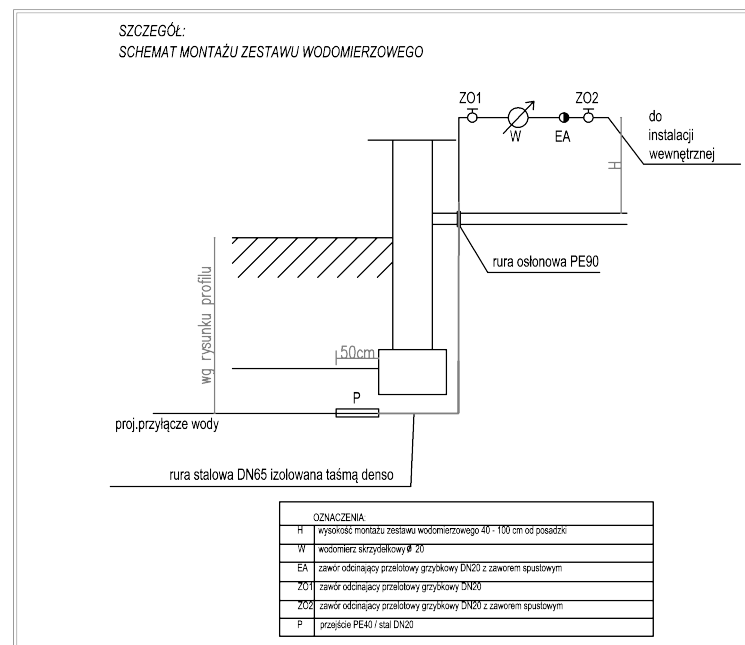

H&J Biuro Projektowe Hubert Kotynia Czerniewice, ul. Jodłowa 7, 97-216 Czerniewice kom. 609 183 664, e-mail: hubert.kotynia@gmail.com kom. 668 991 735, e-mail: jakubbloch2@gmail.com www.biuroprojektowe-hendj.pl			
Temat: Budowa budynku świetlicy sołeckiej wraz z niezbędną infrastrukturą techniczną			
Inwestor:		Gmina Czerniewice ul. Mazowiecka 42 97-216 Czerniewice	
Lokalizacja:		miejscowość Turobów, obręb 0028 Turobów, dz. o nr ewid. 158, jedn. ewid. 101604 2 Czerniewice, powiat tomaszowski, woj. łódzkie	
Branża:		SANITARNA	
Nazwa rysunku:		Profil przyłącza wodociągowego	
Projektant prowadzący branżę sanitarną: mgr inż. Mateusz Chmielewski Upewnienienia budowlane do projektowania bez ograniczeń w specjalności instalacyjno-inżynieryjnej upr. bud. nr LOD/4874/IPWOS/22 specjalność			OB.2025/
Data:	Faza projektu:	Skala:	Nr rysunku:
07.2026	Projekt TECHNICZNY	1:500	S - 01

GKiM.7012.32.2025.IZ

Gmina Czerniewice
ul. Mazowiecka 42
97-216 Czerniewice

Warunki przyłączenia do sieci wodociągowej

W związku ze złożonym wnioskiem o przyłączenie do sieci wodociągowej działki nr 158, obręb Turobów, 97-216 Czerniewice, wyrażam zgodę na następujących warunkach:

1. Opracować projekt przyłącza wodociągowego zgodnie z aktualnymi przepisami.
2. Włączenie przyłącza należy wykonać do istniejącej przyłącza wodociągowego znajdującego się na działce nr 158 której właścicielem jest wnioskodawca. W miejscu włączenia zamontować zasuwę odcinającą. Zasuwę uzbroić w obudowę teleskopową i skrzynkę uliczną.
3. W odległości 50 cm od budynku/studzienki należy dokonać przejścia z rury PE na stalową ocynkowaną izolowaną taśmą Denso lub taśmą jutową na podkładzie asfaltowym.
4. Na głębokości 30-40 cm nad rurociągiem należy ułożyć polietylenową taśmę ostrzegawczą koloru niebiesko-białego.
5. Wodomierz główny należy zamontować w pozycji poziomej w łatwo dostępnym miejscu. Zabezpieczyć go przed uszkodzeniami w szczególności przed zamarzaniem i zalaniem wodą. Za zestawem wodomierzowym należy zamontować zawór zwrotny antyskażeniowy.
6. Projekt techniczny przyłącza należy uzgodnić z Referatem Gospodarki Komunalnej i Mieszkaniowej Urzędu Gminy w Czerniewicach.
7. Przed planowanym rozpoczęciem robót budowlanych dokonać zgłoszenia do Wójta Gminy Czerniewice o zamiarze wykonania robót;
8. Przed zasypaniem wybudowanego przyłącza dokonać odbioru technicznego przez pracownika Referatu Gospodarki Komunalnej i Mieszkaniowej Urzędu Gminy w Czerniewicach.
9. **Sporządzić inwentaryzację geodezyjną przyłącza.**
10. Okres ważności niniejszych warunków wynosi 2 lata od daty wystawienia.

Za uszkodzenia powstałe w trakcie wykonywania przyłącza tj. kabli telefonicznych, energetycznych i innych - odpowiedzialność prawną i materialną ponosi Inwestor.

Pobieranie wody i odprowadzanie ścieków bez zawartej umowy traktowane będzie jako nielegalne i podlega karze pieniężnej określonej w art. 28 ust. 1 i 4 Ustawy z dnia 7 czerwca 2001 r. o zbiorowym zaopatrzeniu w wodę i zbiorowym odprowadzeniu ścieków (Dz. U. z 2024 r. poz. 757).

Z up. WÓJTA
mgr Paweł Jastrzębski
Kierownik Referatu
Gospodarki Komunalnej i Mieszkaniowej