


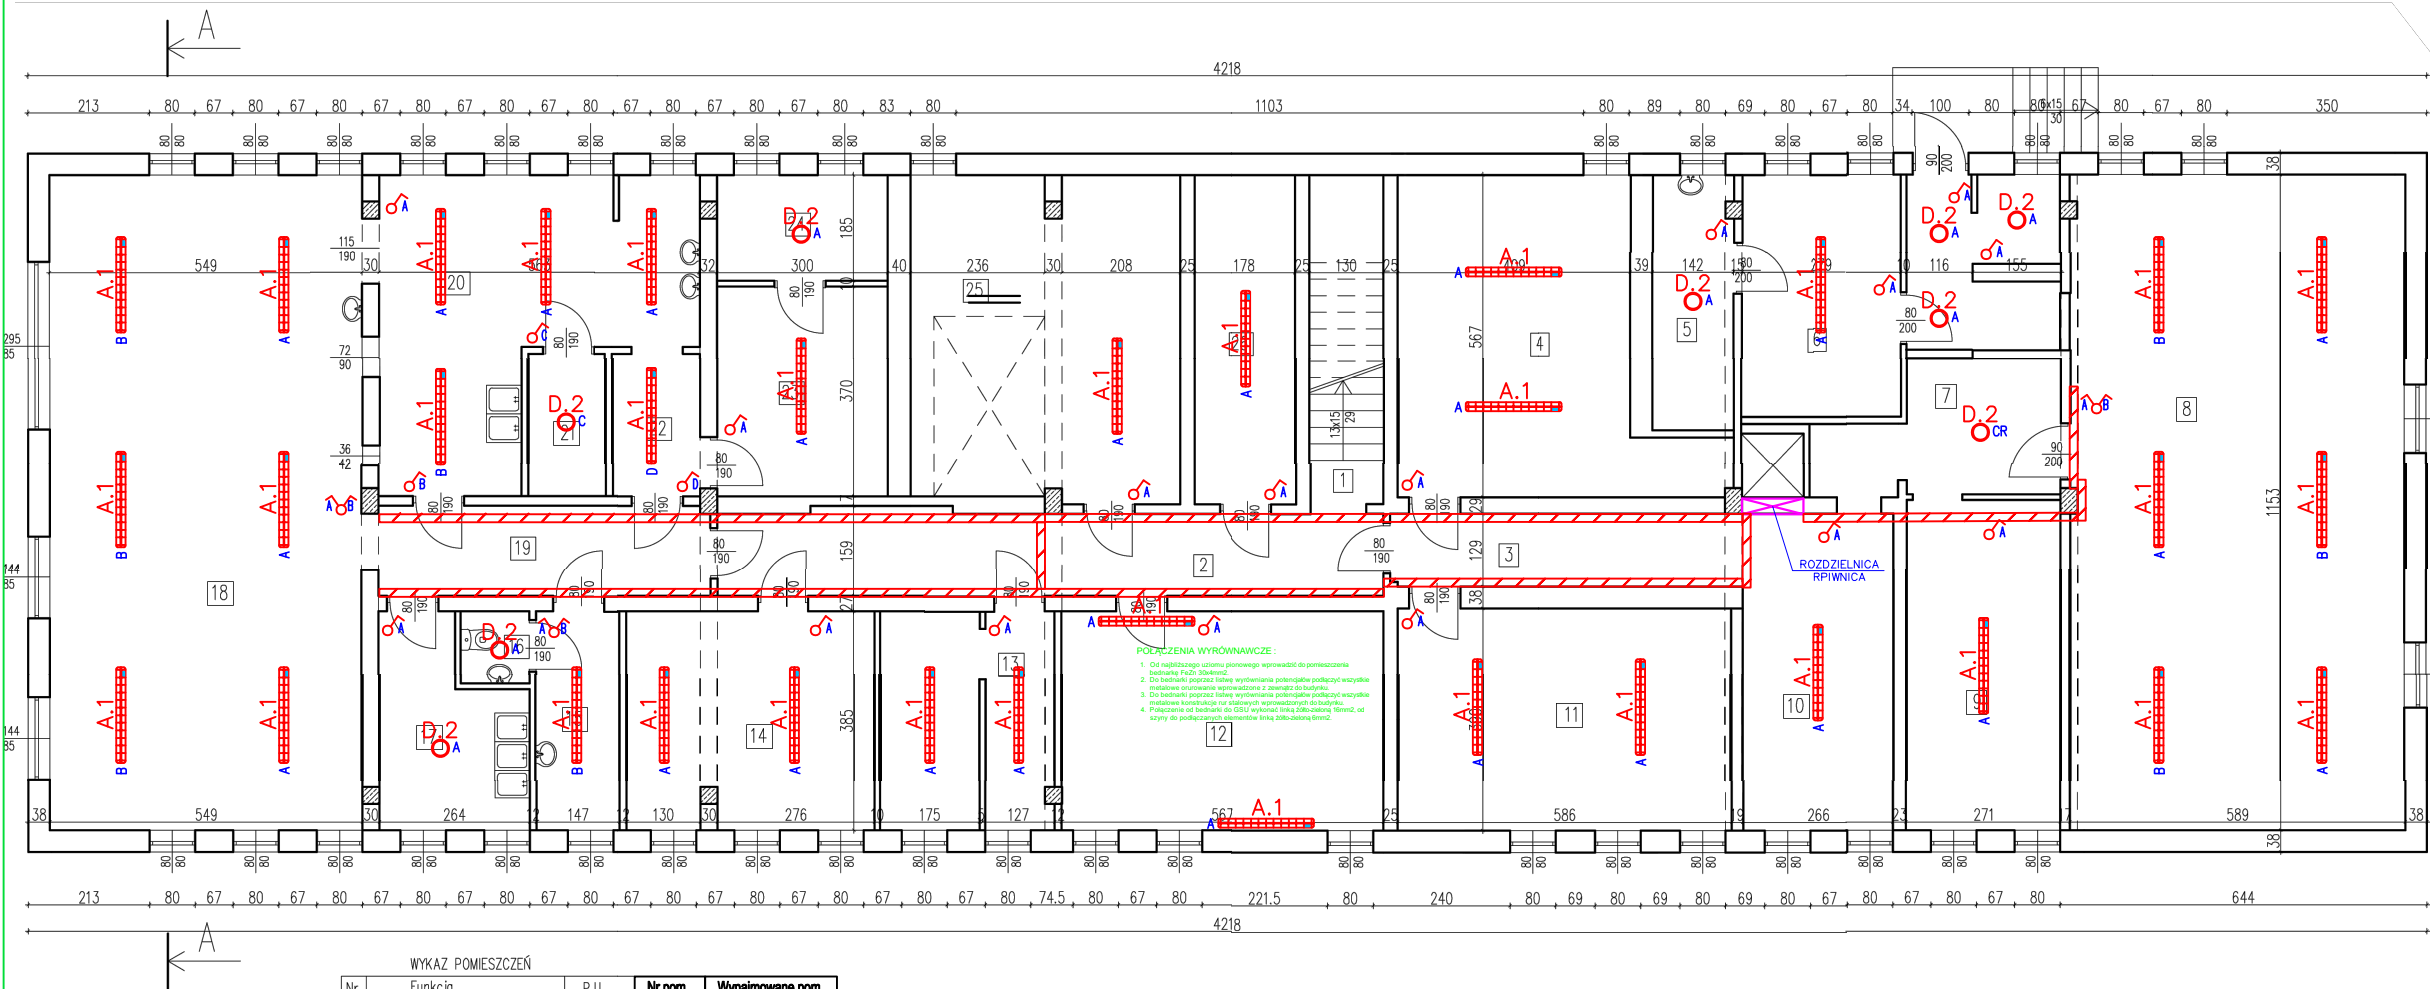

| WYKAZ POMIESZCZEŃ |                                 |                      |                          |
|-------------------|---------------------------------|----------------------|--------------------------|
| Nr                | Funkcja                         | P.U.                 |                          |
| 1                 | Klatka schodowa                 | 7,53m <sup>2</sup>   | Nr pom. Wynajmowane pom. |
| 2                 | Korytarz                        | 17,34m <sup>2</sup>  | Administracja            |
| 3                 | Korytarz                        | 7,96m <sup>2</sup>   | Administracja            |
| 4                 | Pom. gospodarcze                | 25,08m <sup>2</sup>  | TARR                     |
| 5                 | Pom. gospodarcze                | 6,32m <sup>2</sup>   | Najemca nr -1.1          |
| 6                 | Archiwum                        | 11,86m <sup>2</sup>  | Najemca nr -1.1          |
| 7                 | Pom. przejściowe                | 16,62m <sup>2</sup>  | Administracja            |
| 8                 | Archiwum                        | 67,81m <sup>2</sup>  | TARR                     |
| 9                 | Pom. gospodarcze                | 15,74m <sup>2</sup>  | TARR                     |
| 10                | Hol                             | 14,79m <sup>2</sup>  | TARR                     |
| 11                | Pom. gospodarcze                | 22,85m <sup>2</sup>  | TARR                     |
| 12                | Węzeł cieplny                   | 21,81m <sup>2</sup>  | Najemca nr -1.2          |
| 13                | Pom. gospodarcze                | 11,47m <sup>2</sup>  | Najemca nr -1.1          |
| 14                | Archiwum                        | 16,56m <sup>2</sup>  | TARR                     |
| 15                | Łazienka                        | 5,66m <sup>2</sup>   | Najemca nr -1.1          |
| 16                | WC                              | 1,52m <sup>2</sup>   | Najemca nr -1.1          |
| 17                | Pom. gospodarcze                | 8,38m <sup>2</sup>   | Najemca nr -1.1          |
| 18                | Sala                            | 63,30m <sup>2</sup>  | Najemca nr -1.1          |
| 19                | Korytarz                        | 9,24m <sup>2</sup>   | Administracja            |
| 20                | Zaplecze kuchenne               | 23,51m <sup>2</sup>  | Najemca nr -1.1          |
| 21                | Magazynek                       | 3,43m <sup>2</sup>   | Najemca nr -1.1          |
| 22                | Przedśionek zaplecza kuchennego | 3,91m <sup>2</sup>   | Najemca nr -1.1          |
| 23                | Pom. gospodarcze                | 11,10m <sup>2</sup>  | Najemca nr -1.1          |
| 24                | Pom. gospodarcze                | 5,54m <sup>2</sup>   | Najemca nr -1.1          |
| 25                | Pom. gospodarcze                | 26,80m <sup>2</sup>  | Najemca nr -1.1          |
| 26                | Pom. gospodarcze                | 10,31m <sup>2</sup>  | Najemca nr -1.1          |
| RAZEM Pu          |                                 | 436,44m <sup>2</sup> |                          |

| LEGENDA ELEMENTÓW INSTALACJI OŚWIETLENIOWEJ |        |                                                                           |
|---------------------------------------------|--------|---------------------------------------------------------------------------|
| INDEKS                                      | SYMBOL | TYP URZĄDZENIA                                                            |
| A.1                                         |        | PANEL LED, BIAŁY, NATYNK, 4000K, 5000lm PROJEKTOWANY                      |
| A.2                                         |        | PANEL LED, BIAŁY, NATYNK ISTNIEJĄCY                                       |
| B.1                                         |        | PANEL LED, BIAŁY, NATYNK, 4000K, 5000lm PROJEKTOWANY                      |
| B.2                                         |        | PANEL LED, BIAŁY, NATYNK, CZUJNIK RUCHU ISTNIEJĄCY                        |
| B.3                                         |        | PANEL LED, BIAŁY, NATYNK ISTNIEJĄCY                                       |
| B.4                                         |        | OPRAWA ŚWIEŁŁÓWKOWA, BIAŁY, NATYNK ISTNIEJĄCY                             |
| C.1                                         |        | OPRAWA TYPU OCZKQ, PODTYNK ISTNIEJĄCY                                     |
| D.1                                         |        | OPRAWA LED, BIAŁY, NATYNK, CZUJNIK RUCHU ISTNIEJĄCY                       |
| D.2                                         |        | PLAFON LED, BIAŁY, NATYNK, 4000K, 5000lm PROJEKTOWANY                     |
| D.3                                         |        | PLAFON LED, BIAŁY, NATYNK, 4000K, 2000lm PROJEKTOWANY                     |
| D.4                                         |        | OPRAWA, BIAŁY, NATYNK ISTNIEJĄCY                                          |
|                                             |        | ŁĄCZNIK 1-BIEGUNOWY, NATYNK, 230V/10A PROJEKTOWANY                        |
|                                             |        | ŁĄCZNIK 1-BIEGUNOWY ISTNIEJĄCY                                            |
|                                             |        | ŁĄCZNIK 2-BIEGUNOWY, NATYNK, 230V/10A PROJEKTOWANY                        |
|                                             |        | ŁĄCZNIK 2-BIEGUNOWY ISTNIEJĄCY                                            |
|                                             |        | LUSTWA ELEKTROINSTALACYJNA, PCV, BIAŁA BEZHAŁOGENOWA, 100x150mm           |
|                                             |        | LUSTWA ELEKTROINSTALACYJNA, PCV, BIAŁA BEZHAŁOGENOWA, 100x100mm, OBWÓD DC |
|                                             |        | LUSTWA ELEKTROINSTALACYJNA, PCV, BIAŁA BEZHAŁOGENOWA, 50x200mm            |
|                                             |        | LUSTWA ELEKTROINSTALACYJNA, PCV, BIAŁA BEZHAŁOGENOWA, 25x15mm             |

- UWAGI OGÓLNE:**
- WYKONAWCA ZOBOWIĄZANY JEST ZAPOZNAĆ SIĘ Z PROJEKTEM I WARUNKAMI NA PLACU BUDOWY.
  - WSZYSTKIE ROBOTY MAJĄ BYĆ WYKONANE ZGODNIE Z WYMAGANIAMI OKREŚLONYMI PRZEZ POLSKIE NORMY.
  - WSZELKIE ZMIANY, KTÓRE WYKONAWCA ZDECYDUJE SIĘ WPROWADZIĆ, RÓWNIEŻ TE KTÓRE SŁUŻĄ JEDYNNIE ZMIANIE TECHNOLOGII WINNY BYĆ PRZEDSTAWIONE NADZOROWI AUTORSKIEMU.
  - RYUNKI NALEŻY ROZPATRYWAĆ ŁĄCZNIE Z CZĘŚCIĄ OPISOWĄ DOKUMENTACJI ARCHITEKTONICZNEJ ORAZ OPRACOWANIAM BRANŻOWYMI.

|   |                                                                                                 |            |
|---|-------------------------------------------------------------------------------------------------|------------|
| Wszelkie prawa autorskie zastrzeżone (Dz.U. Nr 34/52 poz.234). Rozpowszechnianie i kopiowanie bez zgody autora jest zabronione. |                                                                                                 |            |
| INWESTOR   | Tarnowska Agencja Rozwoju Regionalnego S.A.<br>ul. Szujskiego 66, 33-100 Tarnów                 |            |
| PROJEKT   | MODERNIZACJA WEWNĘTRZNEJ INSTALACJI ELEKTRYCZNEJ<br>W BUDYNKU PRZY UL. SZUJSKIEGO 66 W TARNOWIE |            |
| LOKALIZACJA   | Działka nr: 161/1, 18/7 (ul. Szujskiego)<br>jed. ew.: 126301 1, Tarnów, obręb 0173              |            |
| PROJEKTANT   | mgr inż. Artur Bielak                                                                           |            |
| WSPÓŁPRACA   | BBW Sp. z o.o.<br>ul. Fabryczna 20<br>39-200 Dębica                                             |            |
| STADIUM   | PROJEKT WYKONAWCZY                                                                              |            |
| BRANŻA   | ELEKTRYCZNA                                                                                     |            |
| NAZWA RYSUNKU   | BUDYNEK BIUROWY<br>RZUT PIWNICY<br>INSTALACJA OŚWIETLENIOWA                                     |            |
| DATA   | SKALA                                                                                           | NR RYSUNKU |
| 03.2025   | -                                                                                               | E1.-1.0    |