


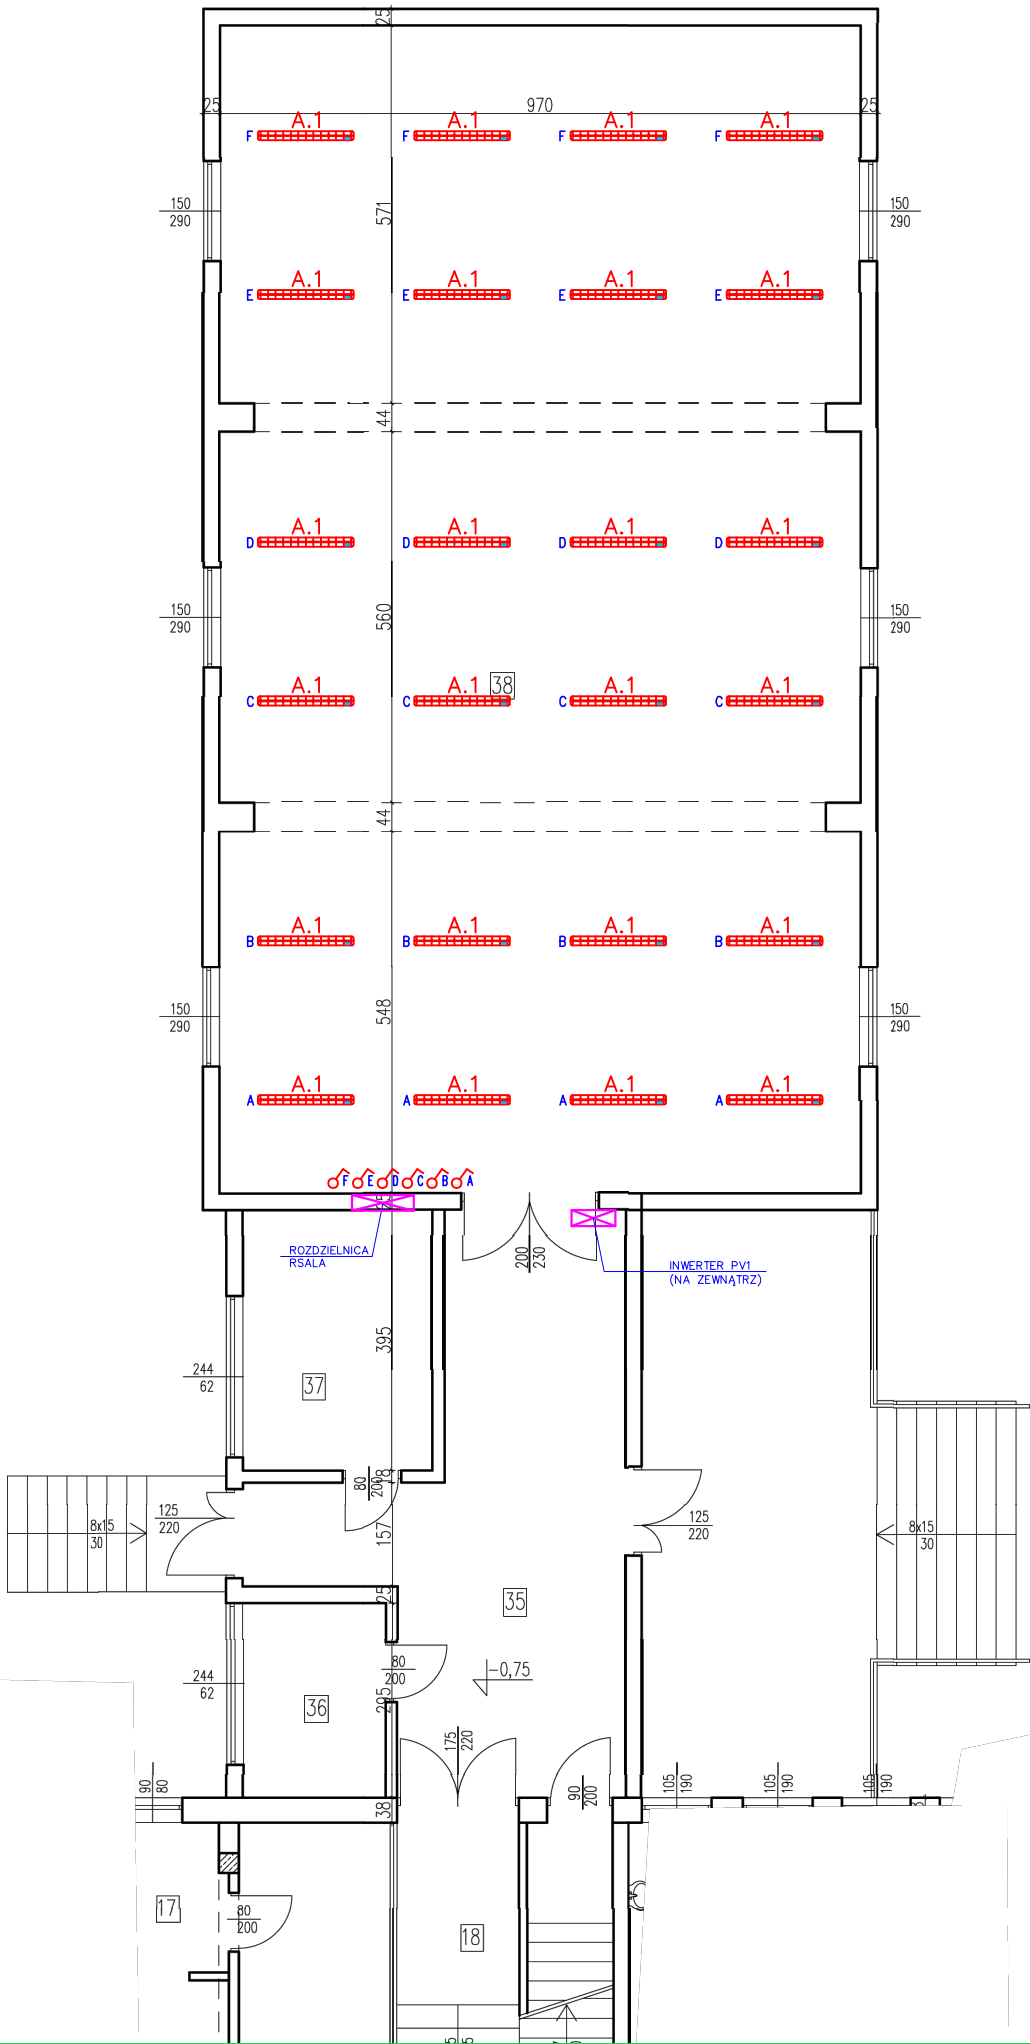

| WYKAZ POMIESZCZEŃ |         |          |         |                  |
|-------------------|---------|----------|---------|------------------|
| Nr                | Funkcja | P.U.     | Nr pom. | Wynajmowane pom. |
| 38                | Sala    | 170,48m2 |         | Administracja    |

#### UWAGI:

- Instalację fotowoltaiczną wykonać zgodnie z załącznikiem.
- Falownik zamontować na zewnętrznej ścianie sali/auli od strony łącznika/korytarza prowadzącego do budynku głównego.
- W celu dodatkowej ochrony falownika przed warunkami atmosferycznymi i promieniowaniem UV należy zamontować daszek osłonowy (np. z płyty ABS lub blachy aluminiowej) tak, aby wystawał poza obrys urządzenia ok. 10cm z każdej strony.
- Montaż daszka wykonać do elewacji budynku ze spadkiem ok 10 stopni zachowując odpowiednie odległości do swobodnego przepływu powietrza chłodzącego falownik.

| LEGENDA ELEMENTÓW INSTALACJI OŚWIETLENIOWEJ |        |                                                                          |
|---------------------------------------------|--------|--------------------------------------------------------------------------|
| INDEKS                                      | SYMBOL | TYP URZĄDZENIA                                                           |
| A.1                                         |        | PANEL LED, BIAŁY, NATYNK, 4000K, 5000mm PROJEKTOWANY                     |
| A.2                                         |        | PANEL LED, BIAŁY, NATYNK ISTNIEJĄCY                                      |
| B.1                                         |        | PANEL LED, BIAŁY, NATYNK, 4000K, 5000mm PROJEKTOWANY                     |
| B.2                                         |        | PANEL LED, BIAŁY, NATYNK, CZŁUNK RUCHU ISTNIEJĄCY                        |
| B.3                                         |        | PANEL LED, BIAŁY, NATYNK ISTNIEJĄCY                                      |
| B.4                                         |        | OPRAWA ŚWIEŁŁÓWKOWA, BIAŁY, NATYNK ISTNIEJĄCY                            |
| C.1                                         |        | OPRAWA TYPU OCZKQ, PODTYNK ISTNIEJĄCY                                    |
| D.1                                         |        | OPRAWA LED, BIAŁY, NATYNK, CZŁUNK RUCHU ISTNIEJĄCY                       |
| D.2                                         |        | PLAFON LED, BIAŁY, NATYNK, 4000K, 5000mm PROJEKTOWANA                    |
| D.3                                         |        | PLAFON LED, BIAŁY, NATYNK, 4000K, 2000mm PROJEKTOWANA                    |
| D.4                                         |        | OPRAWA, BIAŁY, NATYNK ISTNIEJĄCY                                         |
|                                             |        | ŁĄCZNIK 1-BEGUNOWY, NATYNK, 230V/10A PROJEKTOWANY                        |
|                                             |        | ŁĄCZNIK 1-BEGUNOWY ISTNIEJĄCY                                            |
|                                             |        | ŁĄCZNIK 2-BEGUNOWY, NATYNK, 230V/10A PROJEKTOWANY                        |
|                                             |        | ŁĄCZNIK 2-BEGUNOWY ISTNIEJĄCY                                            |
|                                             |        | LISTWA ELEKTROINSTALACYJNA, PCV, BIAŁA BEZHAŁOGENOWA, 100x40mm           |
|                                             |        | LISTWA ELEKTROINSTALACYJNA, PCV, BIAŁA BEZHAŁOGENOWA, 100x40mm, OBWÓD DC |
|                                             |        | LISTWA ELEKTROINSTALACYJNA, PCV, BIAŁA BEZHAŁOGENOWA, 50x20mm            |
|                                             |        | LISTWA ELEKTROINSTALACYJNA, PCV, BIAŁA BEZHAŁOGENOWA, 25x15mm            |

#### UWAGI OGÓLNE:

- WYKONAWCA ZOBOWIĄZANY JEST ZAPOZNAĆ SIĘ Z PROJEKTEM I WARUNKAMI NA PLACU BUDOWY.
- WSZYSTKIE ROBOTY MAJĄ BYĆ WYKONANE ZGODNIE Z WYMAGANIAMI OKREŚLONYMI PRZEZ POLSKIE NORMY.
- WSZELKIE ZMIANY, KTÓRE WYKONAWCA ZDECYDUJE SIĘ WPROWADZIĆ, RÓWNIEŻ TE KTÓRE SŁUŻĄ JEDYNIEMU ZMIANIE TECHNOLOGII WINNY BYĆ PRZEDSTAWIONE NADZOROWI AUTORSKIEMU.
- RYUNKI NALEŻY ROZPATRYWAĆ ŁĄCZNIE Z CZĘŚCIĄ OPISOWĄ DOKUMENTACJI ARCHITEKTONICZNEJ ORAZ OPRACOWANIAM BRANŻOWYMI.

|   |                                                                                                 |            |
|---|-------------------------------------------------------------------------------------------------|------------|
| Wszelkie prawa autorskie zastrzeżone (Dz.U. Nr 34/52 poz.234).<br>Rozpowszechnianie i kopiowanie bez zgody autora jest zabronione. |                                                                                                 |            |
| INWESTOR   | Tarnowska Agencja Rozwoju Regionalnego S.A.<br>ul. Szujskiego 66, 33-100 Tarnów                 |            |
| PROJEKT   | MODERNIZACJA WEWNĘTRZNEJ INSTALACJI ELEKTRYCZNEJ<br>W BUDYNKU PRZY UL. SZUJSKIEGO 66 W TARNOWIE |            |
| LOKALIZACJA   | Działka nr: 161/1, 18/7 (ul. Szujskiego)<br>jed. ew.: 126301 1, Tarnów, obręb 0173              |            |
| PROJEKTANT   | mgr inż. Artur Bielak                                                                           |            |
| BBW Sp. z o.o.<br>ul. Fabryczna 20<br>39-200 Dębica                                                                                | WSPÓŁPRACA                                                                                      |            |
| STADIUM   | PROJEKT WYKONAWCZY                                                                              |            |
| BRANŻA   | ELEKTRYCZNA                                                                                     |            |
| NAZWA RYSUNKU   | BUDYNEK BIUROWY<br>RZUT PARTERU<br>INSTALACJA OŚWIETLENIOWA                                     |            |
| DATA   | SKALA                                                                                           | NR RYSUNKU |
| 03.2025   | -                                                                                               | E1.0.0     |