


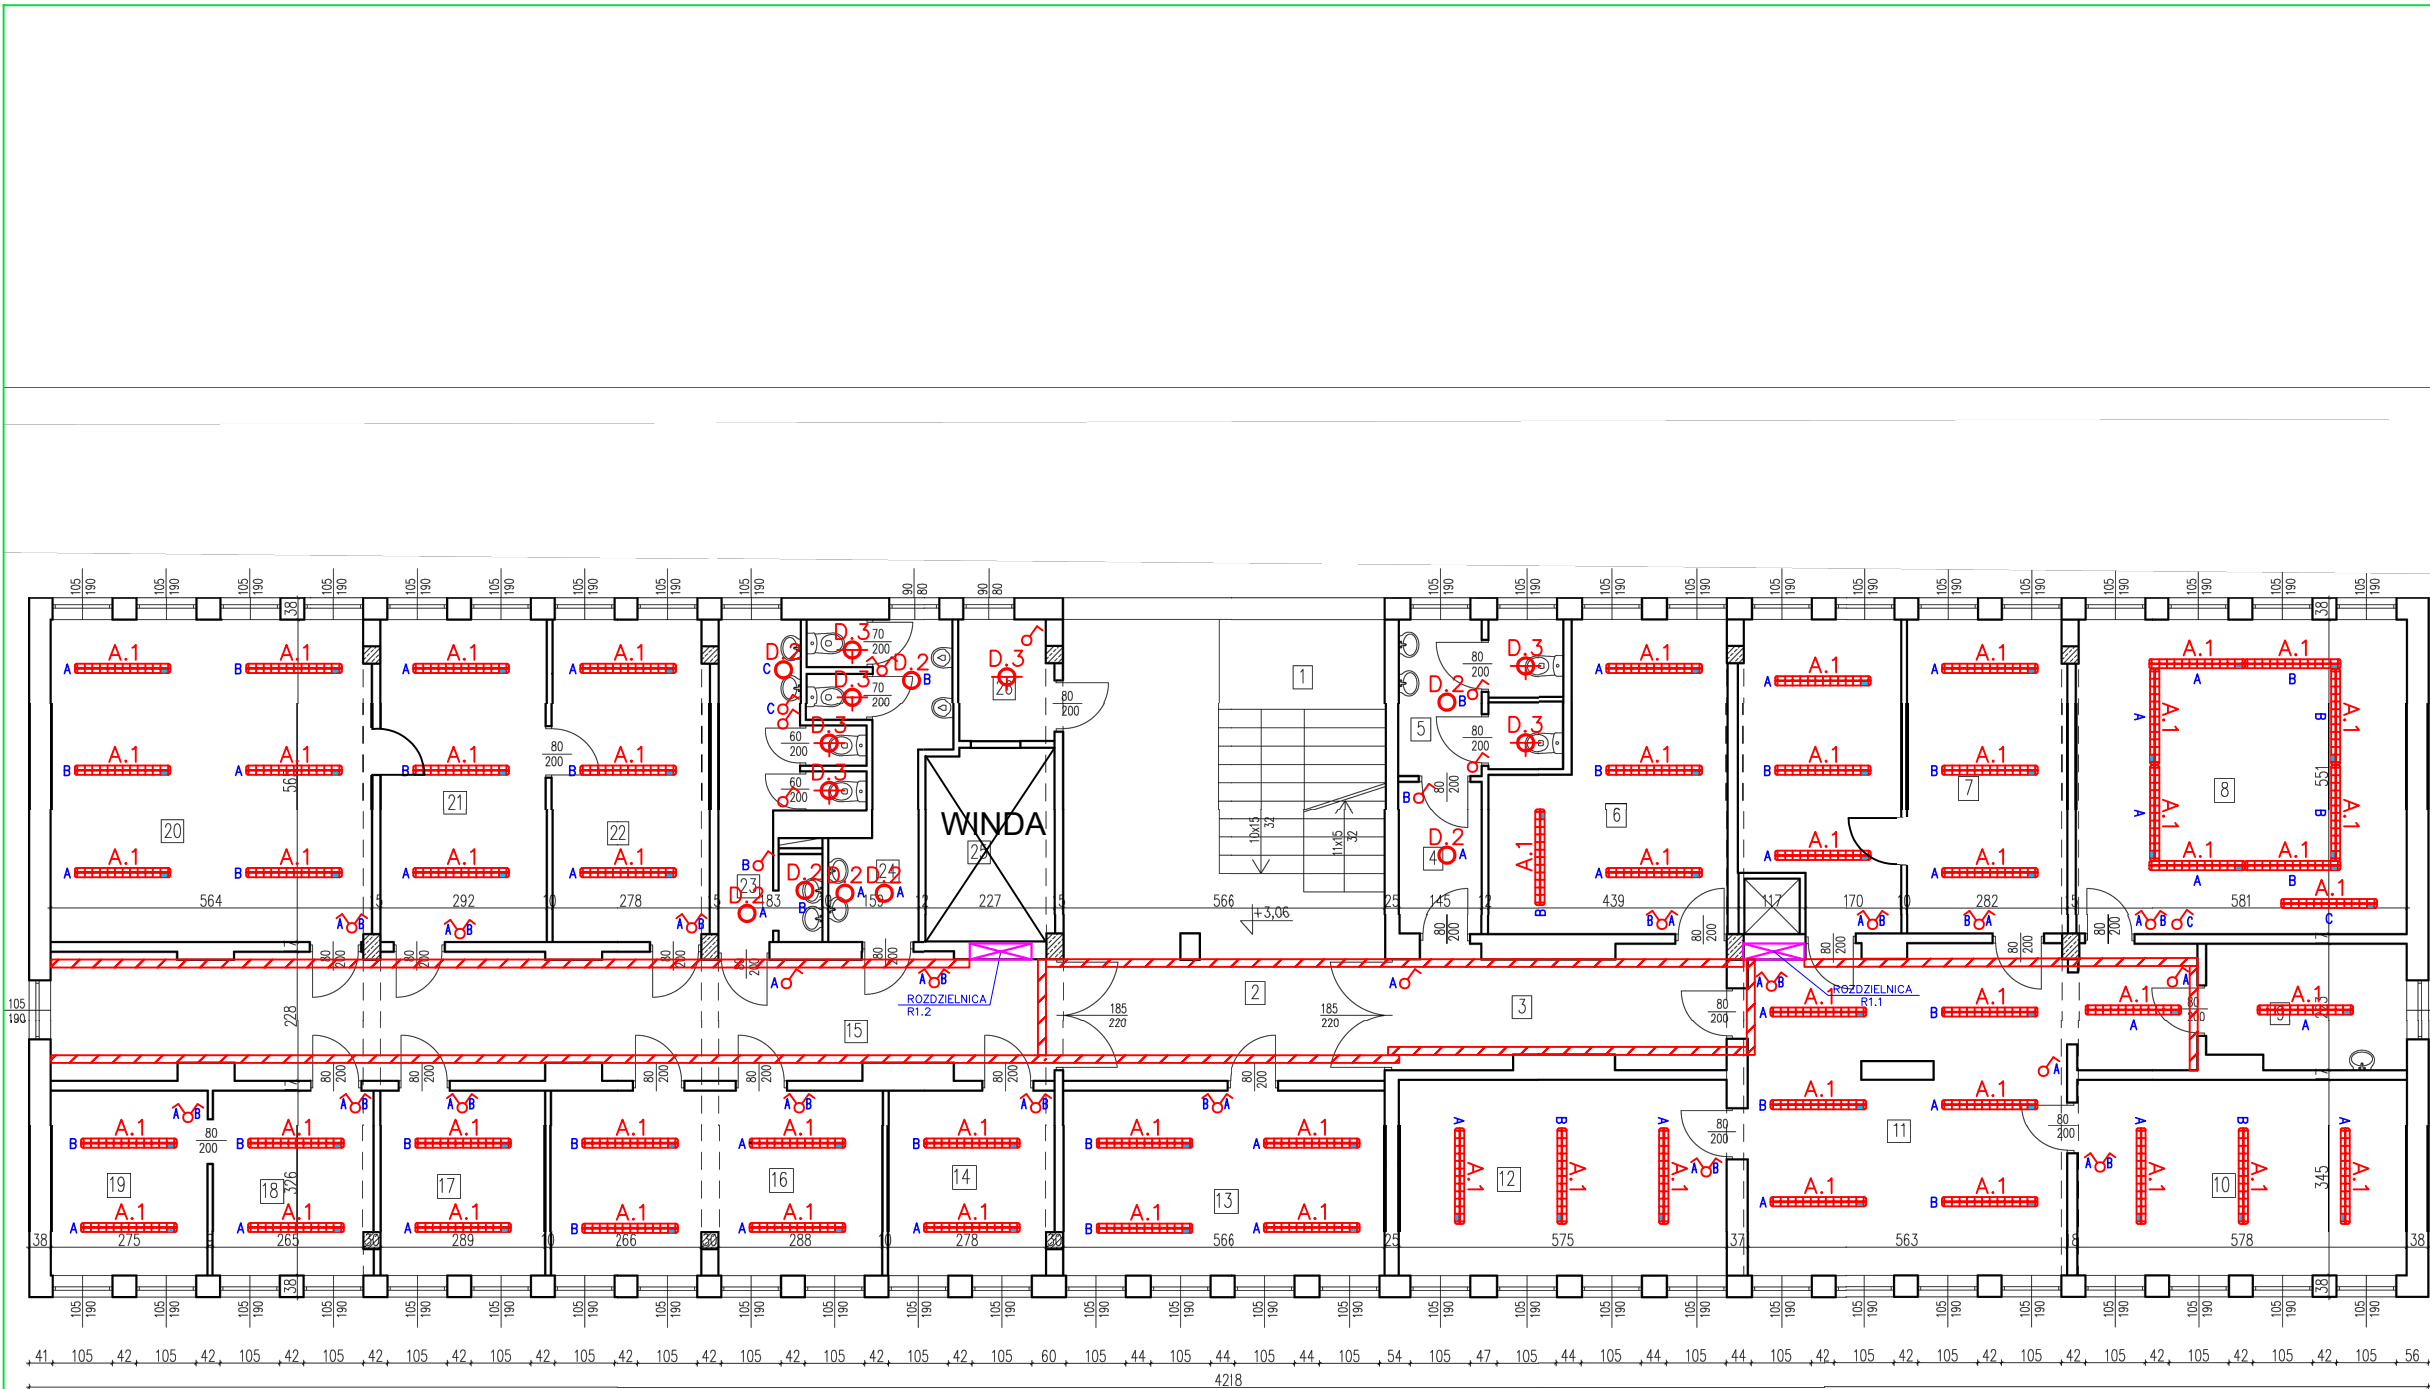

LEGENDA ELEMENTÓW INSTALACJI OŚWIETLENIOWEJ		
INDEKS	SYMBOL	TYP URZĄDZENIA
A.1		PANEL LED, BIAŁY, NATYNK, 4000K, 5000lm PROJEKTOWANY
A.2		PANEL LED, BIAŁY, NATYNK ISTNIEJĄCY
B.1		PANEL LED, BIAŁY, NATYNK, 4000K, 5000lm PROJEKTOWANY
B.2		PANEL LED, BIAŁY, NATYNK, CZŁUNEK RUCHU ISTNIEJĄCY
B.3		PANEL LED, BIAŁY, NATYNK ISTNIEJĄCY
B.4		OPRAWA ŚWIEŁŁÓWKOWA, BIAŁY, NATYNK ISTNIEJĄCA
C.1		OPRAWA TYPU OCZKÓ, PODTYNK ISTNIEJĄCA
D.1		OPRAWA LED, BIAŁY, NATYNK, CZŁUNEK RUCHU ISTNIEJĄCA
D.2		PLAFON LED, BIAŁY, NATYNK, 4000K, 5000lm PROJEKTOWANA
D.3		PLAFON LED, BIAŁY, NATYNK, 4000K, 2000lm PROJEKTOWANA
D.4		OPRAWA, BIAŁY, NATYNK ISTNIEJĄCA
		ŁĄCZNIK 1-BEGUNOWY, NATYNK, 230V/10A PROJEKTOWANY
		ŁĄCZNIK 1-BEGUNOWY ISTNIEJĄCY
		ŁĄCZNIK 2-BEGUNOWY, NATYNK, 230V/10A PROJEKTOWANY
		ŁĄCZNIK 2-BEGUNOWY ISTNIEJĄCY
		LUSTWA ELEKTROINSTALACYJNA, PCV, BIAŁA BEZHALOGENOWA, 100x50mm
		LUSTWA ELEKTROINSTALACYJNA, PCV, BIAŁA BEZHALOGENOWA, 100x40mm, GBMOD DC
		LUSTWA ELEKTROINSTALACYJNA, PCV, BIAŁA BEZHALOGENOWA, 50x20mm
		LUSTWA ELEKTROINSTALACYJNA, PCV, BIAŁA BEZHALOGENOWA, 25x15mm

- UWAGI OGÓLNE:**
- WYKONAWCA ZOBOWIAZANY JEST ZAPOZNAĆ SIĘ Z PROJEKTEM I WARUNKAMI NA PLACU BUDOWY.
 - WSZYSTKIE ROBOTY MAJĄ BYĆ WYKONANE ZGODNIE Z WYMAGANIAMI OKREŚLONYMI PRZEZ POLSKIE NORMY.
 - WSZELKIE ZMIANY, KTÓRE WYKONAWCA ZDECYDUJE SIĘ WPROWADZIĆ, RÓWNIEŻ TE KTÓRE SŁUŻĄ JEDYNE ZMIANIE TECHNOLOGII WINNY BYĆ PRZEDSTAWIONE NADZOROWI AUTORSKIEMU.
 - RYUNKI NALEŻY ROZPATRYWAĆ ŁĄCZNIE Z CZĘŚCIĄ OPISOWĄ DOKUMENTACJI ARCHITEKTONICZNEJ ORAZ OPRACOWANIAMI BRANŻOWYMI.

Wszelkie prawa autorskie zastrzeżone (Dz.U. Nr 34/52 poz.234).
Rozpowszechnianie i kopiowanie bez zgody autora jest zabronione.

INWESTOR	Tarnowska Agencja Rozwoju Regionalnego S.A. ul. Szujskiego 66, 33-100 Tarnów		
PROJEKT	MODERNIZACJA WEWNĘTRZNEJ INSTALACJI ELEKTRYCZNEJ W BUDYNKU PRZY UL. SZUJSKIEGO 66 W TARNOWIE		
LOKALIZACJA	Działka nr: 161/1, 18/7 (ul. Szujskiego) jed. ew.: 126301 1, Tarnów, obręb 0173		
PROJEKTANT	mgr inż. Artur Bielak		
WSPÓŁPRACA	BBW Sp. z o.o. ul. Fabryczna 20 39-200 Dębica		
STADIUM	PROJEKT WYKONAWCZY		
BRANŻA	ELEKTRYCZNA		
NAMIA RYSUNKU	BUDYNEK BIUROWY RZUT 1 PIĘTRA INSTALACJA OŚWIETLENIOWA		
DATA	SKALA	NR RYSUNKU	
03.2025	-	E1.1.0	

WYKAZ POMIESZCZEŃ			
Nr	Funkcja	P.U.	Wynajmowane pom.
1	Klatka schodowa	13,45m ²	Administracja
2	Hol	32,40m ²	Administracja
3	Korytarz	11,46m ²	Administracja
4	Przedśionek WC	3,89m ²	Administracja
5	WC	7,49m ²	Administracja
6	Pom. biurowe	34,57m ²	TARR
7	Pom. biurowe	15,46m ²	TARR
8	Pom. biurowe	31,98m ²	TARR
9	Aneks kuchenny	7,56m ²	TARR
10	Pom. biurowe	19,94m ²	TARR
11	Hol	36,88m ²	TARR
12	Pom. biurowe	19,84m ²	TARR
13	Pom. biurowe	18,45m ²	109 Najemca nr 1.1
14	Pom. biurowe	9,44m ²	108 TARR
15	Korytarz	38,14m ²	Administracja
16	Pom. biurowe	18,81m ²	107 TARR
17	Pom. biurowe	9,42m ²	106 TARR
18	Pom. biurowe	9,17m ²	105 TARR
19	Pom. biurowe	8,97m ²	105 TARR
20	Pom. biurowe	31,73m ²	TARR
21	Pom. biurowe	16,50m ²	102 TARR
22	Pom. biurowe	15,60m ²	101 TARR
23	WC damski	9,91m ²	Administracja
24	WC męski	9,29m ²	Administracja
25	Pom. gospodarcze	7,63m ²	Winda
26	Pom. gospodarcze	3,47m ²	Administracja
RAZEM Pu		441,45m ²	