


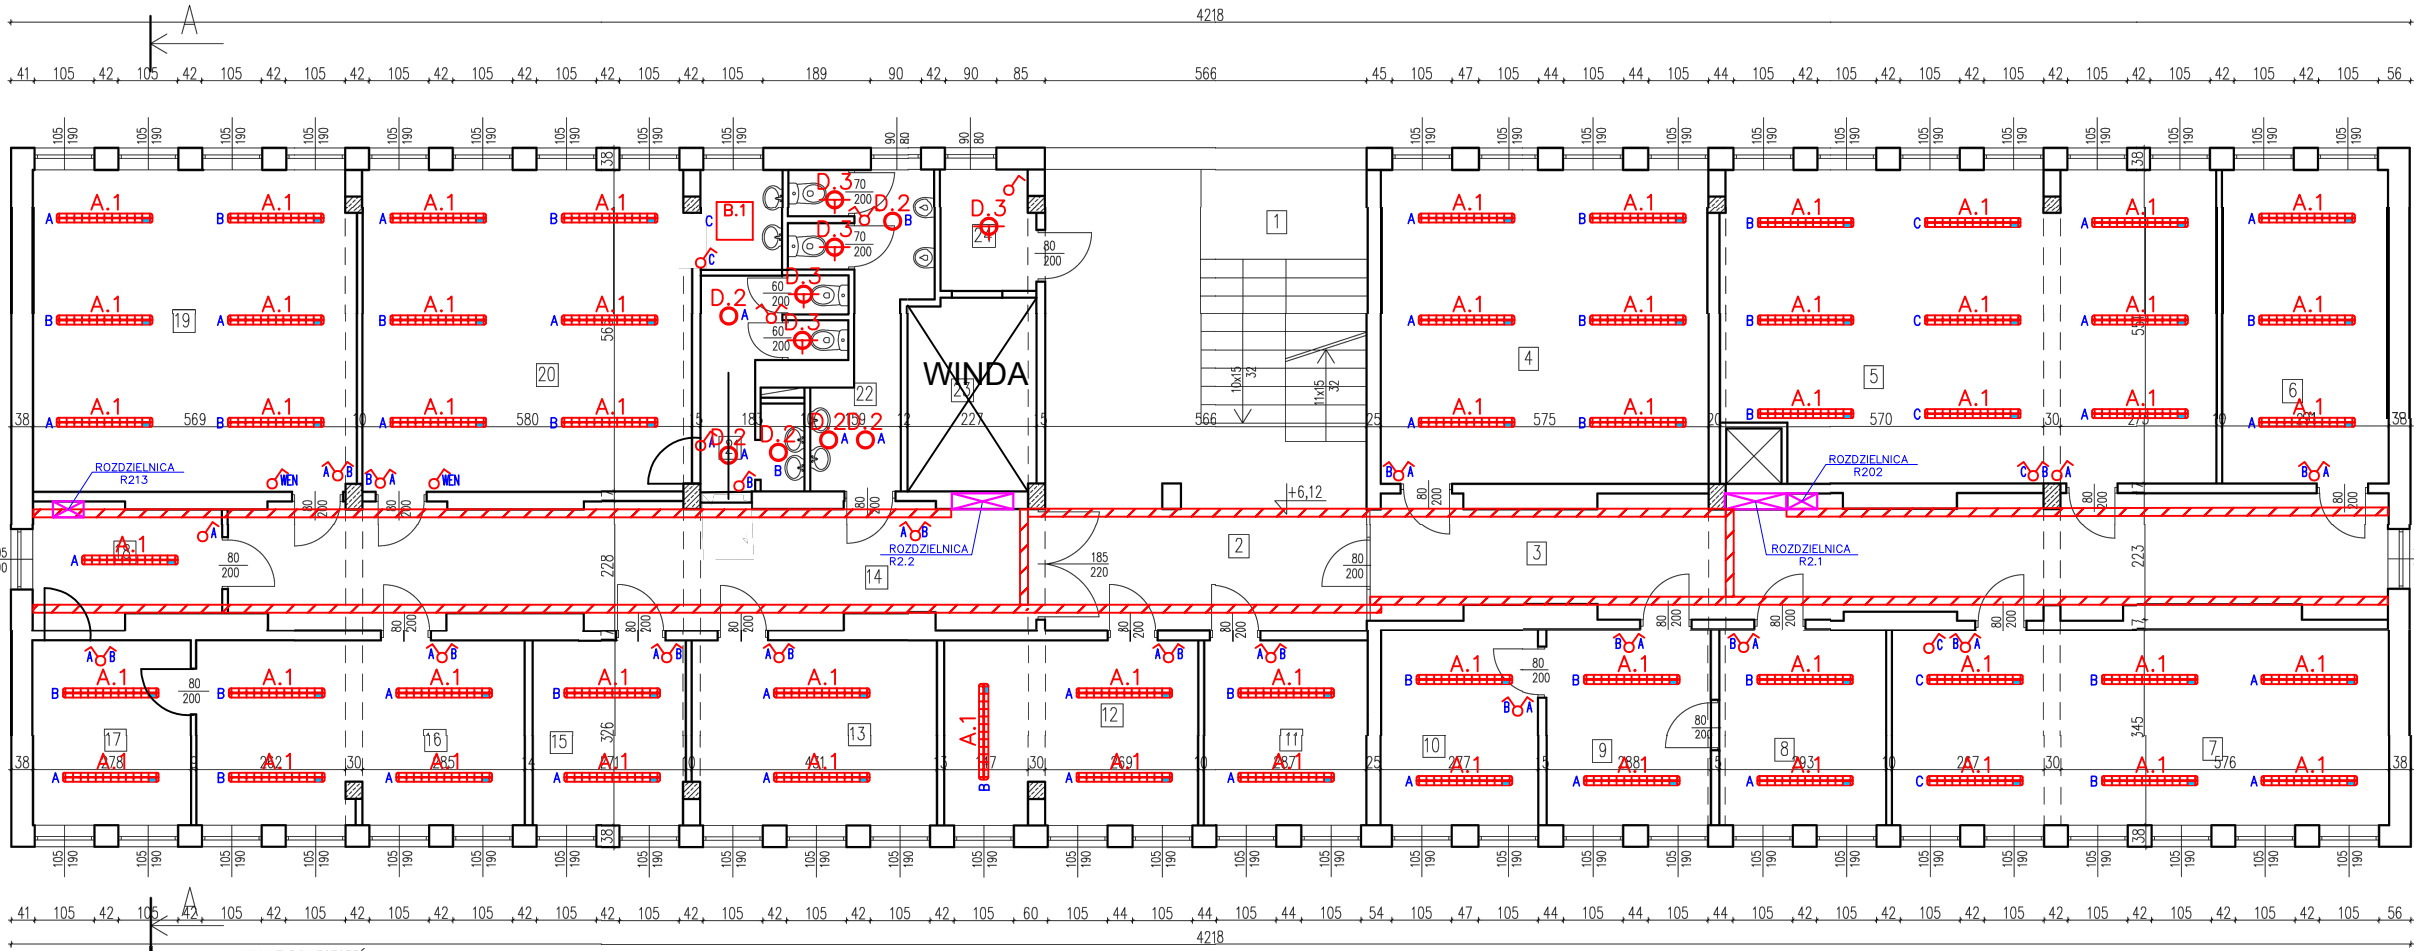

WYKAZ POMIESZCZEŃ				
Nr	Funkcja	P.U.	Nr pom.	Wynajmowane pom.
1	Klatka schodowa	13,45m ²		Administracja
2	Hol	32,40m ²		Administracja
3	Korytarz	35,94m ²		Administracja
4	Pom. biurowe	31,68m ²	203	TARR
5	Pom. biurowe	46,65m ²	202	TARR
6	Pom. biurowe	16,03m ²	201	Najemca nr 2.1
7	Pom. biurowe	30,12m ²	204	TARR
8	Pom. biurowe	10,11m ²	205	Najemca nr 2.2
9	Pom. biurowe	9,94m ²	206	Wolne/ do wynajęcia
10	Pom. biurowe	9,56m ²		Wolne/ do wynajęcia
11	Pom. biurowe	9,36m ²	207	Najemca nr 2.3
12	Pom. biurowe	14,31m ²	208	Najemca nr 2.3
13	Pom. biurowe	13,94m ²	209	Najemca nr 2.4
14	Korytarz	29,81m ²		Administracja
15	Pom. biurowe	8,80m ²	210	Najemca nr 2.5
16	Pom. biurowe	18,67m ²	211	TARR
17	Pom. biurowe	9,06m ²	212	TARR
18	Magazynek	6,79m ²	213	TARR
19	Pom. biurowe	31,97m ²	214	Najemca nr 2.6
20	Pom. biurowe	32,63m ²	215	Najemca nr 2.6
21	WC damski	9,91m ²		Najemca nr 2.6
22	WC męski	9,29m ²		Administracja
23	Pom. gospodarcze	7,63m ²		Winda
24	Pom. gospodarcze	3,47m ²		Administracja
RAZEM Pu		441,52m ²		

LEGENDA ELEMENTÓW INSTALACJI OŚWIETLENIOWEJ		
INDEKS	SYMBOL	TYP URZĄDZENIA
A.1		PANEL LED, BIAŁY, NATYNK, 4000K, 5000lm PROJEKTOWANY
A.2		PANEL LED, BIAŁY, NATYNK ISTNIEJĄCY
B.1		PANEL LED, BIAŁY, NATYNK, 4000K, 5000lm PROJEKTOWANY
B.2		PANEL LED, BIAŁY, NATYNK, CZUJNIK RUCHU ISTNIEJĄCY
B.3		PANEL LED, BIAŁY, NATYNK ISTNIEJĄCY
B.4		OPRAWA ŚWIETŁOWKOWA, BIAŁY, NATYNK ISTNIEJĄCA
C.1		OPRAWA TYPU OCZKQ, PODTYNK ISTNIEJĄCA
D.1		OPRAWA LED, BIAŁY, NATYNK, CZUJNIK RUCHU ISTNIEJĄCA
D.2		PLAFON LED, BIAŁY, NATYNK, 4000K, 5000lm PROJEKTOWANA
D.3		PLAFON LED, BIAŁY, NATYNK, 4000K, 2000lm PROJEKTOWANA
D.4		OPRAWA, BIAŁY, NATYNK ISTNIEJĄCA
		ŁĄCZNIK 1-BEGUNOWY, NATYNK, 230V/10A PROJEKTOWANY
		ŁĄCZNIK 1-BEGUNOWY ISTNIEJĄCY
		ŁĄCZNIK 2-BEGUNOWY, NATYNK, 230V/10A PROJEKTOWANY
		ŁĄCZNIK 2-BEGUNOWY ISTNIEJĄCY
		LUSTWA ELEKTROINSTALACYJNA, PCV, BIAŁA BEZHAŁOGENOWA, 100x60mm
		LUSTWA ELEKTROINSTALACYJNA, PCV, BIAŁA BEZHAŁOGENOWA, 100x40mm, GEMOD DC
		LUSTWA ELEKTROINSTALACYJNA, PCV, BIAŁA BEZHAŁOGENOWA, 50x20mm
		LUSTWA ELEKTROINSTALACYJNA, PCV, BIAŁA BEZHAŁOGENOWA, 25x15mm

- UWAGI OGÓLNE:**
- WYKONAWCA ZOBOWIĄZANY JEST ZAPOZNAĆ SIĘ Z PROJEKTEM I WARUNKAMI NA PLACU BUDOWY.
 - WSZYSTKIE ROBOTY MAJĄ BYĆ WYKONANE ZGODNIE Z WYMAGANIAMI OKREŚLONYMI PRZEZ POLSKIE NORMY.
 - WSZELKIE ZMIANY, KTÓRE WYKONAWCA ZDECYDUJE SIĘ WPROWADZIĆ, RÓWNIEŻ TE KTÓRE SŁUŻĄ JEDYNIEMU ZMIANIE TECHNOLOGII WINNY BYĆ PRZEDSTAWIONE NADZOROWI AUTORSKIEMU.
 - RYUNKI NALEŻY ROZPATRYWAĆ ŁĄCZNIE Z CZĘŚCIĄ OPISOWĄ DOKUMENTACJI ARCHITEKTONICZNEJ ORAZ OPRACOWANIAM BRANŻOWYMI.

Wszelkie prawa autorskie zastrzeżone (Dz.U. Nr 34/52 poz.234). Rozpowszechnianie i kopiowanie bez zgody autora jest zabronione.		
INWESTOR	Tarnowska Agencja Rozwoju Regionalnego S.A. ul. Szujskiego 66, 33-100 Tarnów	
PROJEKT	MODERNIZACJA WEWNĘTRZNEJ INSTALACJI ELEKTRYCZNEJ W BUDYNKU PRZY UL. SZUJSKIEGO 66 W TARNOWIE	
LOKALIZACJA	Działka nr: 161/1, 18/7 (ul. Szujskiego) jed. ew.: 126301 1, Tarnów, obręb 0173	
PROJEKTANT	mgr inż. Artur Bielak	
WSPÓŁPRACA	BBW Sp. z o.o. ul. Fabryczna 20 39-200 Dębica	
STADIUM	PROJEKT WYKONAWCZY	
BRANŻA	ELEKTRYCZNA	
NAZWA RYSUNKU	BUDYNEK BIUROWY RZUT 2 PIĘTRA INSTALACJA OŚWIETLENIOWA	
DATA	SKALA	NR RYSUNKU
03.2025	-	E1.2.0