


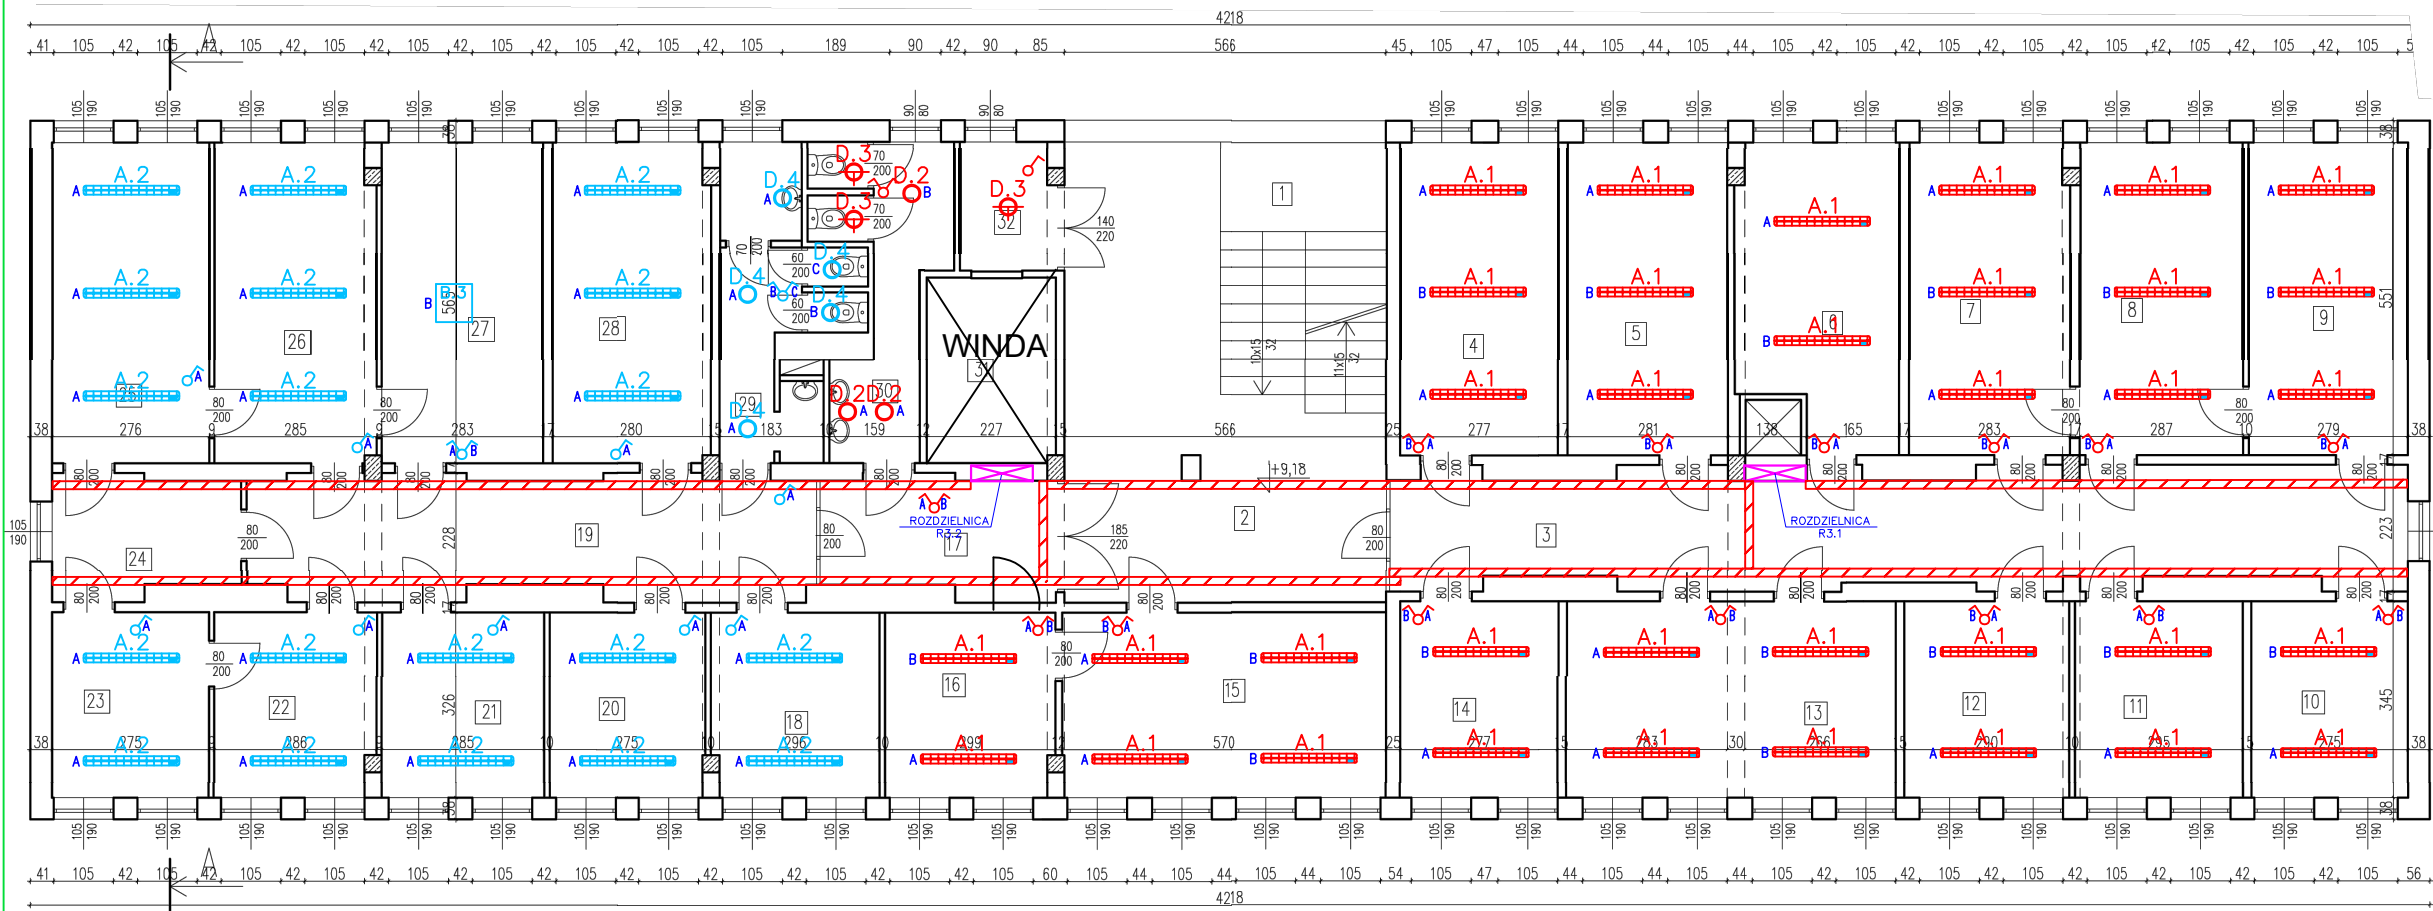

WYKAZ POMIESZCZEŃ			
Nr	Funkcja	P.U.	
1	Klatka schodowa	13,45m ²	Administracja
2	Hol	32,40m ²	Administracja
3	Korytarz	35,54m ²	Administracja
4	Pom. biurowe	15,26m ²	Najemca nr 3.1
5	Pom. biurowe	15,48m ²	Najemca nr 3.2
6	Pom. biurowe	14,55m ²	Najemca nr 3.3
7	Pom. biurowe	15,50m ²	Najemca nr 3.4
8	Pom. biurowe	15,81m ²	Wolne do wynajęcia
9	Pom. biurowe	15,37m ²	Wolne do wynajęcia
10	Pom. biurowe	9,49m ²	Wolne do wynajęcia
11	Pom. biurowe	10,18m ²	Najemca nr 3.5
12	Pom. biurowe	10,01m ²	Najemca nr 3.6
13	Pom. biurowe	20,01m ²	Najemca nr 3.7
14	Pom. biurowe	9,56m ²	Najemca nr 3.8
15	Pom. biurowe	18,52m ²	Najemca nr 3.9
16	Pom. biurowe	9,64m ²	Najemca nr 3.9
17	Korytarz	8,33m ²	Administracja
18	Pom. biurowe	9,54m ²	Najemca nr 3.1
19	Korytarz	21,05m ²	Administracja
20	Pom. biurowe	8,93m ²	Najemca nr 3.1
21	Pom. biurowe	9,29m ²	Najemca nr 3.1
22	Pom. biurowe	9,16m ²	Najemca nr 3.1
23	Pom. biurowe	8,97m ²	Najemca nr 3.1
24	Korytarz	6,79m ²	Administracja
25	Pom. biurowe	15,59m ²	Najemca nr 3.1
26	Pom. biurowe	15,91m ²	Najemca nr 3.1
27	Pom. biurowe	16,02m ²	Najemca nr 3.1
28	Pom. biurowe	15,69m ²	Najemca nr 3.1
29	WC damski	9,91m ²	Najemca nr 3.1
30	WC męski	9,29m ²	Administracja
31	Pom. gospodarcze	7,63m ²	Winda
32	Pom. gospodarcze	3,47m ²	Administracja
RAZEM Pu		436,34m ²	

LEGENDA ELEMENTÓW INSTALACJI OŚWIETLENIOWEJ		
INDEKS	SYMBOL	TYP URZĄDZENIA
A.1		PANEL LED, BIAŁY, NATYNK, 4000K, 5000lm PROJEKTOWANY
A.2		PANEL LED, BIAŁY, NATYNK ISTNIEJĄCY
B.1		PANEL LED, BIAŁY, NATYNK, 4000K, 5000lm PROJEKTOWANY
B.2		PANEL LED, BIAŁY, NATYNK, CZUJNIK RUCHU ISTNIEJĄCY
B.3		PANEL LED, BIAŁY, NATYNK ISTNIEJĄCY
B.4		OPRAWA ŚWIEŁŁÓWKOWA, BIAŁY, NATYNK ISTNIEJĄCA
C.1		OPRAWA TYPU OCZKQ, PODTYNK ISTNIEJĄCA
D.1		OPRAWA LED, BIAŁY, NATYNK, CZUJNIK RUCHU ISTNIEJĄCA
D.2		PLAFON LED, BIAŁY, NATYNK, 4000K, 5000lm PROJEKTOWANA
D.3		PLAFON LED, BIAŁY, NATYNK, 4000K, 2000lm PROJEKTOWANA
D.4		OPRAWA, BIAŁY, NATYNK ISTNIEJĄCA
		ŁĄCZNIK 1-BEGUNOWY, NATYNK, 230V/10A PROJEKTOWANY
		ŁĄCZNIK 1-BEGUNOWY ISTNIEJĄCY
		ŁĄCZNIK 2-BEGUNOWY, NATYNK, 230V/10A PROJEKTOWANY
		ŁĄCZNIK 2-BEGUNOWY ISTNIEJĄCY
		LISTWA ELEKTROINSTALACYJNA, PCV, BIAŁA BEZHALOGENOWA, 100x15mm
		LISTWA ELEKTROINSTALACYJNA, PCV, BIAŁA BEZHALOGENOWA, 100x10mm, GBMOD DC
		LISTWA ELEKTROINSTALACYJNA, PCV, BIAŁA BEZHALOGENOWA, 50x20mm
		LISTWA ELEKTROINSTALACYJNA, PCV, BIAŁA BEZHALOGENOWA, 25x15mm

- UWAGI OGÓLNE:**
- WYKONAWCA ZOBOWIĄZANY JEST ZAPOZNAĆ SIĘ Z PROJEKTEM I WARUNKAMI NA PLACU BUDOWY.
 - WSZYSTKIE ROBOTY MAJĄ BYĆ WYKONANE ZGODNIE Z WYMAGANIAMI OKREŚLONYMI PRZEZ POLSKIE NORMY.
 - WSZELKIE ZMIANY, KTÓRE WYKONAWCA ZDECYDUJE SIĘ WPROWADZIĆ, RÓWNIEŻ TE KTÓRE SŁUŻĄ JEDYNIEMU ZMIANIE TECHNOLOGII WINNY BYĆ PRZEDSTAWIONE NADZOROWI AUTORSKIEMU.
 - RYUNKI NALEŻY ROZPATRYWAĆ ŁĄCZNIE Z CZĘŚCIĄ OPISOWĄ DOKUMENTACJI ARCHITEKTONICZNEJ ORAZ OPRACOWANAMI BRANŻOWYMI.

Wszelkie prawa autorskie zastrzeżone (Dz.U. Nr 34/52 poz.234).
Rozpowowzechnianie i kopiowanie bez zgody autora jest zabronione.

INWESTOR	Tarnowska Agencja Rozwoju Regionalnego S.A. ul. Szujskiego 66, 33-100 Tarnów	
PROJEKT	MODERNIZACJA WEWNĘTRZNEJ INSTALACJI ELEKTRYCZNEJ W BUDYNKU PRZY UL. SZUJSKIEGO 66 W TARNOWIE	
LOKALIZACJA	Działka nr: 161/1, 18/7 (ul. Szujskiego) jed. ew.: 126301 1, Tarnów, obręb 0173	
PROJEKTANT	mgr inż. Artur Bielak	
BBW Sp. z o.o. ul. Fabryczna 20 39-200 Dębica	WSPÓŁPRACA	
	STADIUM	PROJEKT WYKONAWCZY
	BRANŻA	ELEKTRYCZNA
NAZWA RYSUNKU	BUDYNEK BIUROWY RZUT 3 PIĘTRA INSTALACJA OŚWIETLENIOWA	
	DATA	SKALA
03.2025	-	NR RYSUNKU E1.3.0