


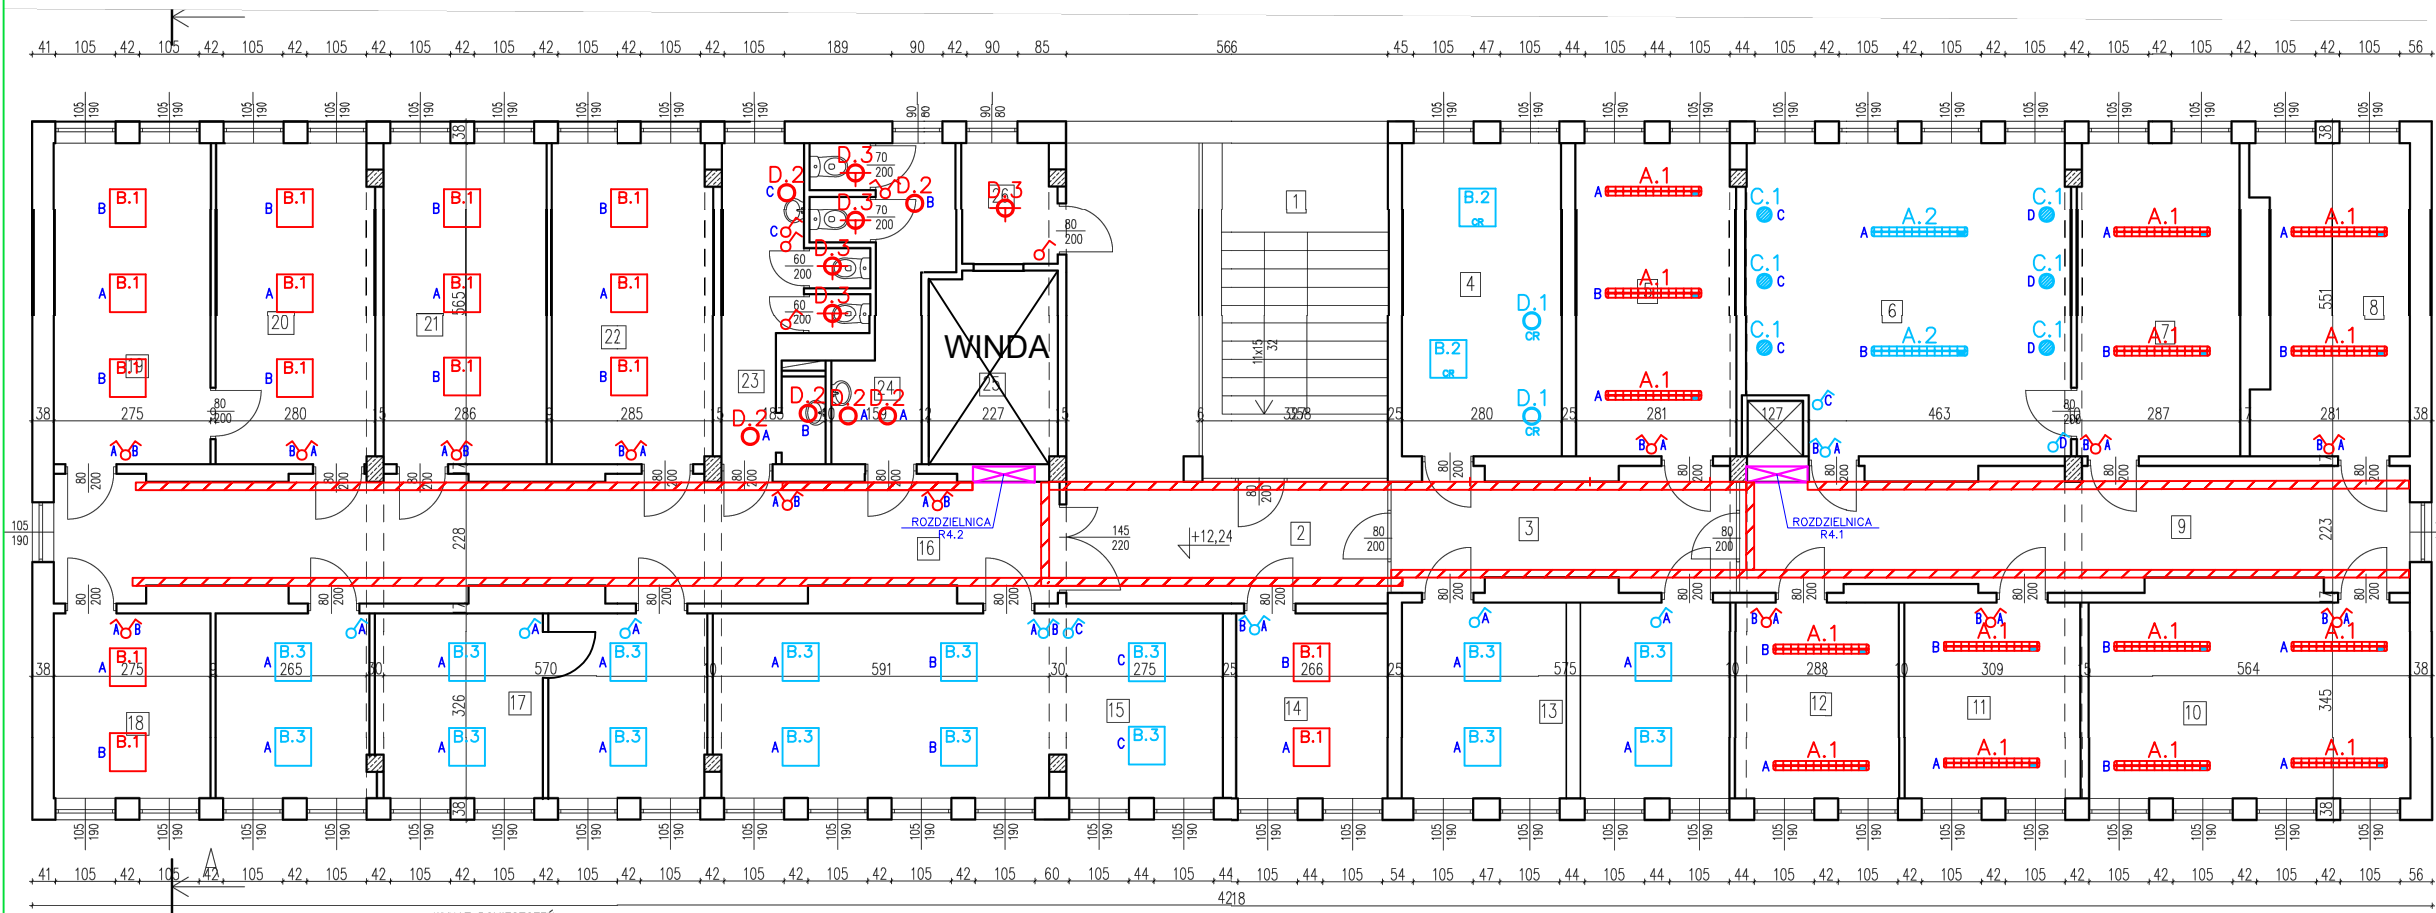

WYKAZ POMIESZCZEŃ			
Nr	Funkcja	P.U.	
1	Klatka schodowa	19,23m ²	Nr pom.
2	Hol	25,88m ²	Wyjmowane pom.
3	Korytarz	11,64m ²	Administracja
4	Pom. biurowe	15,43m ²	Administracja
5	Pom. biurowe	15,40m ²	Najemca nr 4.1
6	Pom. biurowe	30,27m ²	Najemca nr 4.1
7	Pom. biurowe	15,75m ²	Najemca nr 4.1
8	Pom. biurowe	14,26m ²	Najemca nr 4.1
9	Korytarz	23,82m ²	Wolne/ do wynajęcia
10	Pom. biurowe	19,46m ²	Administracja
11	Pom. biurowe	10,66m ²	Najemca nr 4.1
12	Pom. biurowe	9,94m ²	Najemca nr 4.1
13	Pom. biurowe	19,84m ²	Wolne/ do wynajęcia
14	Pom. biurowe	8,67m ²	Najemca nr 4.1
15	Pom. biurowe	28,87m ²	Najemca nr 4.1
16	Korytarz	36,50m ²	Najemca nr 4.1
17	Pom. biurowe	28,02m ²	Administracja
18	Pom. biurowe	8,97m ²	Najemca nr 4.1
19	Pom. biurowe	15,54m ²	Najemca nr 4.1
20	Pom. biurowe	15,69m ²	Najemca nr 4.1
21	Pom. biurowe	16,18m ²	Najemca nr 4.1
22	Pom. biurowe	15,97m ²	Najemca nr 4.1
23	WC damski	9,91m ²	Najemca nr 4.1
24	WC męski	9,29m ²	Administracja
25	Pom. gospodarcze	7,63m ²	Administracja
26	Pom. gospodarcze	3,47m ²	Administracja
RAZEM Pu		436,29m ²	

LEGENDA ELEMENTÓW INSTALACJI OŚWIETLENIOWEJ		
INDEKS	SYMBOL	TYP URZĄDZENIA
A.1		PANEL LED, BIAŁY, NATYNK, 4000K, 5000lm PROJEKTOWANY
A.2		PANEL LED, BIAŁY, NATYNK ISTNIEJĄCY
B.1		PANEL LED, BIAŁY, NATYNK, 4000K, 5000lm PROJEKTOWANY
B.2		PANEL LED, BIAŁY, NATYNK, CZŁUNEK RUCHU ISTNIEJĄCY
B.3		PANEL LED, BIAŁY, NATYNK ISTNIEJĄCY
B.4		OPRAWA ŚWIETŁOKOWA, BIAŁY, NATYNK ISTNIEJĄCY
C.1		OPRAWA TYPU OCZKQ, PODTYNK ISTNIEJĄCY
D.1		OPRAWA LED, BIAŁY, NATYNK, CZŁUNEK RUCHU ISTNIEJĄCY
D.2		PLAFON LED, BIAŁY, NATYNK, 4000K, 5000lm PROJEKTOWANY
D.3		PLAFON LED, BIAŁY, NATYNK, 4000K, 2000lm PROJEKTOWANY
D.4		OPRAWA, BIAŁY, NATYNK ISTNIEJĄCY
		ŁĄCZNIK 1-BEGUNOWY, NATYNK, 230V/10A PROJEKTOWANY
		ŁĄCZNIK 1-BEGUNOWY ISTNIEJĄCY
		ŁĄCZNIK 2-BEGUNOWY, NATYNK, 230V/10A PROJEKTOWANY
		ŁĄCZNIK 2-BEGUNOWY ISTNIEJĄCY
		LISTWA ELEKTROINSTALACYJNA, PCV, BIAŁA BEZHAŁOGENOWA, 100x15mm
		LISTWA ELEKTROINSTALACYJNA, PCV, BIAŁA BEZHAŁOGENOWA, 100x15mm, OBWÓD DC
		LISTWA ELEKTROINSTALACYJNA, PCV, BIAŁA BEZHAŁOGENOWA, 50x20mm
		LISTWA ELEKTROINSTALACYJNA, PCV, BIAŁA BEZHAŁOGENOWA, 25x15mm

- UWAGI OGÓLNE:**
- WYKONAWCA ZOBOWIĄZANY JEST ZAPOZNAĆ SIĘ Z PROJEKTEM I WARUNKAMI NA PLACU BUDOWY.
 - WSZYSTKIE ROBOTY MAJĄ BYĆ WYKONANE ZGODNIE Z WYMAGANIAMI OKREŚLONYMI PRZEZ POLSKIE NORMY.
 - WSZELKIE ZMIANY, KTÓRE WYKONAWCA ZDECYDUJE SIĘ WPROWADZIĆ, RÓWNIEŻ TE KTÓRE SŁUŻĄ JEDYNE ZMIANIE TECHNOLOGII WINNY BYĆ PRZEDSTAWIONE NADZOROWI AUTORSKIEMU.
 - RYUNKI NALEŻY ROZPATRYWAĆ ŁĄCZNIE Z CZĘŚCIĄ OPISOWĄ DOKUMENTACJI ARCHITEKTONICZNEJ ORAZ OPRACOWANIAMI BRANŻOWYMI.

Wszelkie prawa autorskie zastrzeżone (Dz.U. Nr 34/52 poz.234). Rozpowszechnianie i kopiowanie bez zgody autora jest zabronione.		
INWESTOR	Tarnowska Agencja Rozwoju Regionalnego S.A. ul. Szujskiego 66, 33-100 Tarnów	
PROJEKT	MODERNIZACJA WEWNĘTRZNEJ INSTALACJI ELEKTRYCZNEJ W BUDYNKU PRZY UL. SZUJSKIEGO 66 W TARNOWIE	
LOKALIZACJA	Działka nr: 161/1, 18/7 (ul. Szujskiego) jed. ew.: 126301 1, Tarnów, obręb 0173	
PROJEKTANT	mgr inż. Artur Bielak	
WSPÓŁPRACA	BBW Sp. z o.o. ul. Fabryczna 20 39-200 Dębica	
STADIUM	PROJEKT WYKONAWCZY	
BRANŻA	ELEKTRYCZNA	
NAZWA RYSUNKU	BUDYNEK BIUROWY RZUT 4 PIĘTRA INSTALACJA OŚWIETLENIOWA	
DATA	SKALA	NR RYSUNKU
03.2025	-	E1.4.0