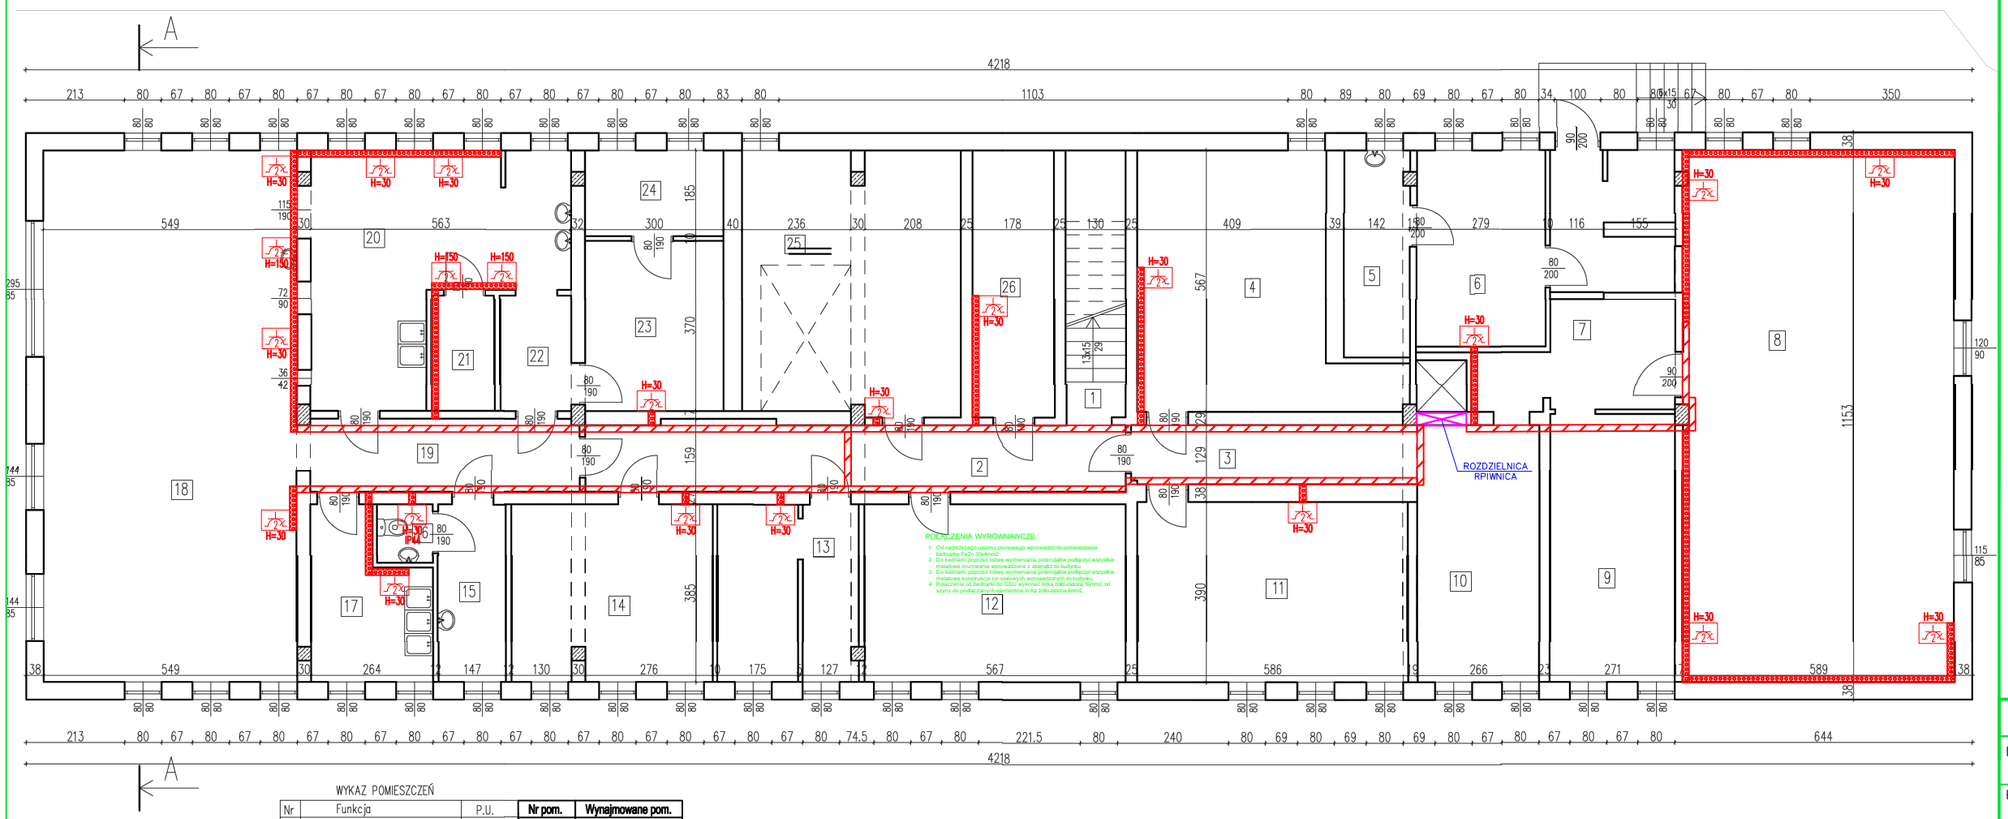

WYKAZ POMIESZCZEŃ

Nr	Funkcja	P.U.	Nr pom.	Wynajmowane pom.
1	Klatka schodowa	7,53m2		Administracja
2	Korytarz	17,34m2		Administracja
3	Korytarz	7,96m2		Administracja
4	Pom. gospodarcze	25,08m2		TARR
5	Pom. gospodarcze	6,32m2		Najemca nr -1.1
6	Archiwum	11,86m2		Najemca nr -1.1
7	Pom. przejściowe	16,62m2		Administracja
8	Archiwum	67,81m2		TARR
9	Pom. gospodarcze	15,74m2		TARR
10	Hol	14,79m2		TARR
11	Pom. gospodarcze	22,85m2		TARR
12	Węzeł cieplny	21,81m2		Najemca nr -1.2
13	Pom. gospodarcze	11,47m2		Najemca nr -1.1
14	Archiwum	16,56m2		TARR
15	Łazienka	5,66m2		Najemca nr -1.1
16	WC	1,52m2		Najemca nr -1.1
17	Pom. gospodarcze	8,38m2		Najemca nr -1.1
18	Sala	63,30m2		Najemca nr -1.1
19	Korytarz	9,24m2		Administracja
20	Zaplecze kuchenne	23,51m2		Najemca nr -1.1
21	Magazynek	3,43m2		Najemca nr -1.1
22	Przedsionek zaplecza kuchennego	3,91m2		Najemca nr -1.1
23	Pom. gospodarcze	11,10m2		Najemca nr -1.1
24	Pom. gospodarcze	5,54m2		Najemca nr -1.1
25	Pom. gospodarcze	26,80m2		Najemca nr -1.1
26	Pom. gospodarcze	10,31m2		Najemca nr -1.1
	RAZEM Pu	436,44m2		

LEGENDA ELEMENTÓW INSTALACJI GNIAZD

INDEKS	SYMBOL	TYP URZĄDZENIA
G1		GNIAZDO 10/16A, 230V, IP20, PT ISTNIEJĄCE
G2		GNIAZDO 10/16A, 230V, IP20, PODWÓJNE, PT ISTNIEJĄCE
G3		GNIAZDO 10/16A, 230V, IP44, PT ISTNIEJĄCE
G4		GNIAZDO 10/16A, 230V, IP44, NT ISTNIEJĄCE
G5		GNIAZDO 10/16A, 230V, NT PROJEKTOWANE
G6		GNIAZDO 10/16A, 230V, NT PROJEKTOWANE, DEDYKOWANE DLA KLIMY
G7		GNIAZDO 10/16A, 230V, PODWÓJNE, NT PROJEKTOWANE
		LISTWA ELEKTROINSTALACYJNA, PCV, BIAŁA BEZHALOGENOWA, 100x40mm
		LISTWA ELEKTROINSTALACYJNA, PCV, BIAŁA BEZHALOGENOWA, 50x20mm

UWAGI OGOLNE:

1. WYKONAWCA ZOBOWIAZANY JEST ZAPOZNAĆ SIĘ Z PROJEKTEM I WARUNKAMI NA PLACU BUDOWY.
2. WSZYSTKIE ROBOTY MAJĄ BYĆ WYKONANE ZGODNIE Z WYMAGANIAMI OKREŚLONYMI PRZEZ POLSKIE NORMY.
3. WSZELKIE ZMIANY, KTÓRE WYKONAWCA ZDECYDUJE SIĘ WPROWADZIĆ, ROWNIEŻ TE KTÓRE SŁUŻĄ JEDYNIE ZMIANIE TECHNOLOGII WINNY BYC PRZEDSTAWIONE NADZOROWI AUTORSKIEMU.
4. RYSUNKI NALEŻY ROZPATRYWAĆ ŁACZNIE Z CZĘŚCIĄ OPISOWĄ DOKUMENTACJI ARCHITEKTONICZNEJ ORAZ OPRACOWANIAMI BRANŻOWYMI.

Wszelkie prawa autorskie zastrzeżone (Dz.U. Nr 34/52 poz.234).
Rozpowszechnianie i kopiowanie bez zgody autora jest zabronione.

INWESTOR	Tarnowska Agencja Rozwoju Regionalnego S.A. ul. Szujskiego 66, 33-100 Tarnów
PROJEKT	MODERNIZACJA WEWNĘTRZNEJ INSTALACJI ELEKTRYCZNEJ W BUDYNKU PRZY UL. SZUJSKIEGO 66 W TARNOWIE
LOKALIZACJA	Działka nr: 161/1, 18/7 (ul. Szujskiego) jed. ew.: 126301 1, Tarnów, obręb 0173
PROJEKTANT	mgr inż. Artur Bielak
WSPÓŁPRACA	BBW Sp. z o.o. ul. Fabryczna 20 39-200 Dębica
STADIUM	PROJEKT WYKONAWCZY
BRANŻA	ELEKTRYCZNA
NAZWA RYSUNKU	BUDYNEK BIUROWY RZUT PIWNICY INSTALACJA GNIAZD

DATA	SKALA	NR RYSUNKU
03.2025	-	E2.-1.G