


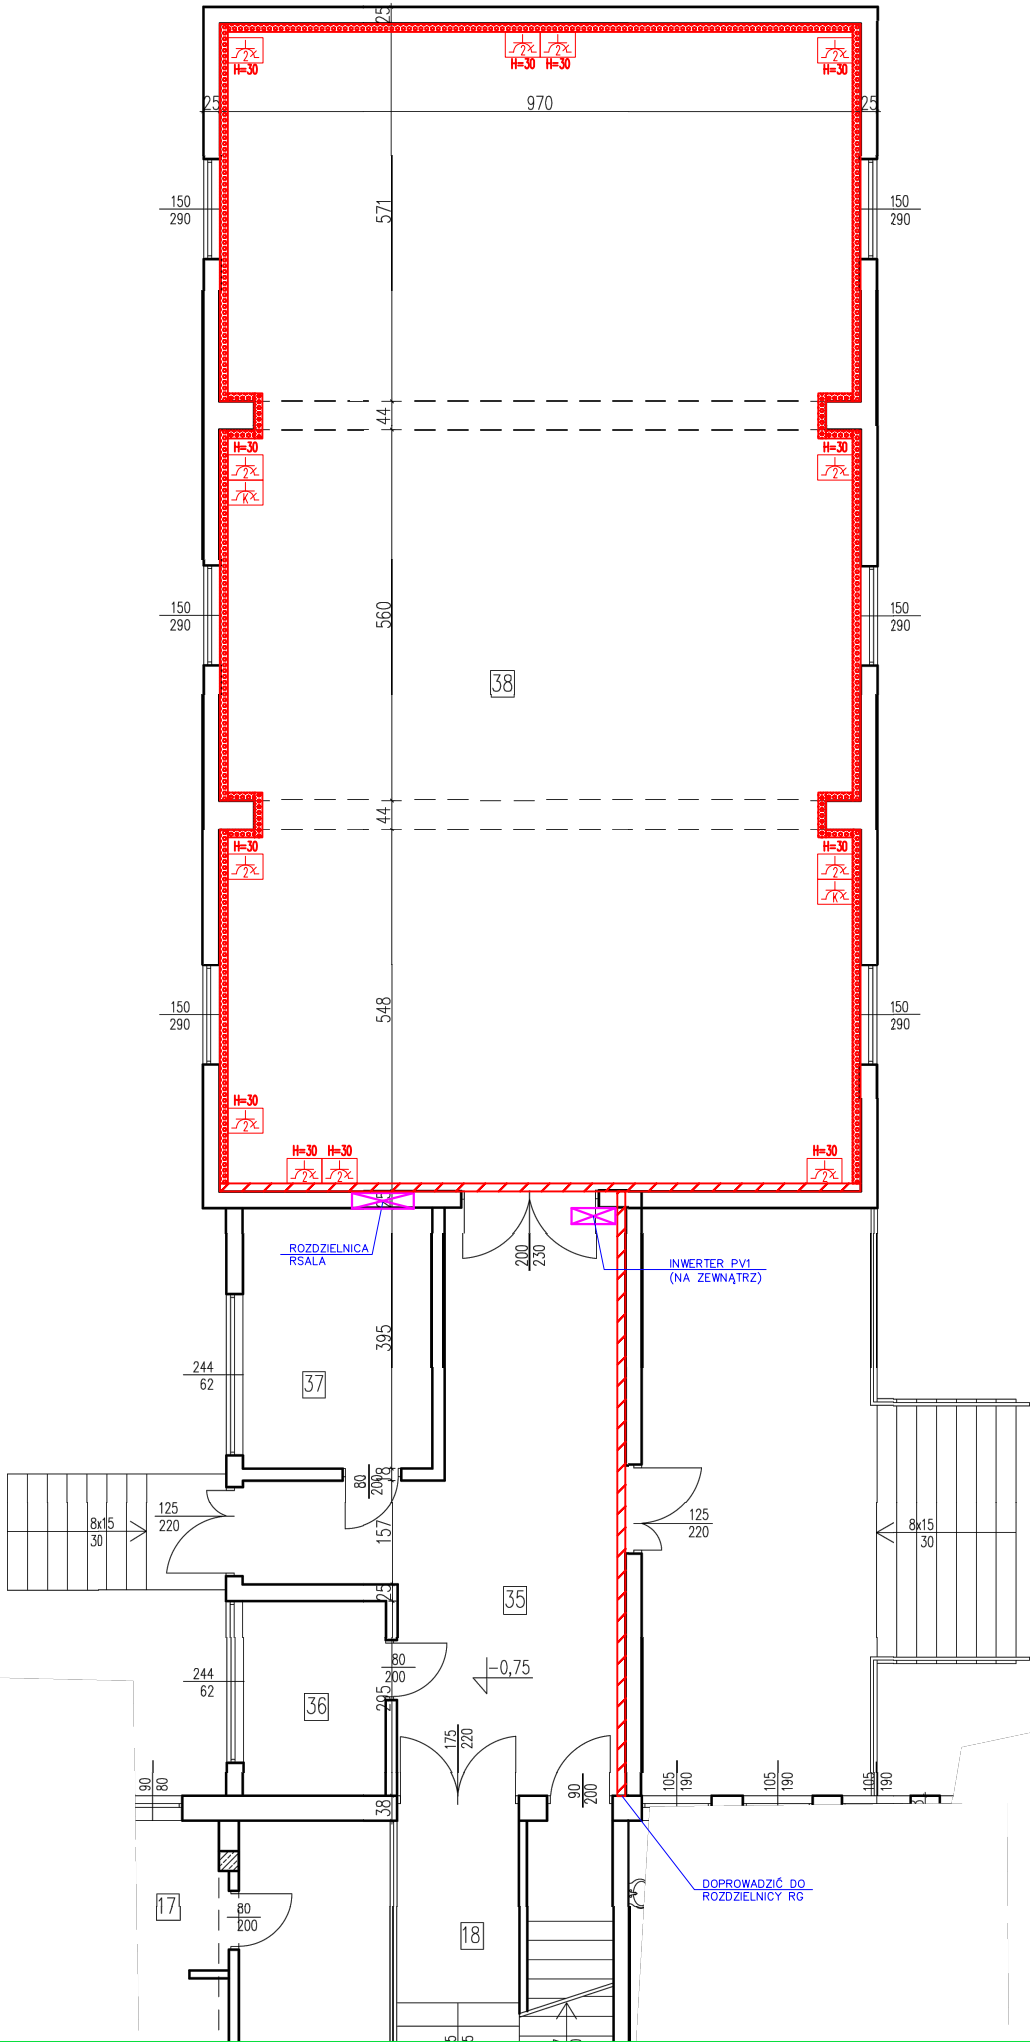

WYKAZ POMIESZCZEŃ				
Nr	Funkcja	P.U.	Nr pom.	Wynajmowane pom.
38	Sala	170,48m2		Administracja

UWAGI:

- Instalację fotowoltaiczną wykonać zgodnie z załącznikiem.
- Falownik zamontować na zewnętrznej ścianie sali/auli od strony łącznika/korytarza prowadzącego do budynku głównego.
- W celu dodatkowej ochrony falownika przed warunkami atmosferycznymi i promieniowaniem UV należy zamontować daszek osłonowy (np. z płyty ABS lub blachy aluminiowej) tak, aby wystawał poza obrys urządzenia ok. 10cm z każdej strony.
- Montaż daszka wykonać do elewacji budynku ze spadkiem ok 10 stopni zachowując odpowiednie odległości do swobodnego przepływu powietrza chłodzącego falownik.

LEGENDA ELEMENTÓW INSTALACJI GNIAZD		
INDEKS	SYMBOL	TYP URZĄDZENIA
G1		GNIAZDO 10/16A, 230V, IP20, PT ISTNIEJĄCE
G2		GNIAZDO 10/16A, 230V, IP20, PODWÓJNE, PT ISTNIEJĄCE
G3		GNIAZDO 10/16A, 230V, IP44, PT ISTNIEJĄCE
G4		GNIAZDO 10/16A, 230V, IP44, NT ISTNIEJĄCE
G5		GNIAZDO 10/16A, 230V, NT PROJEKTOWANE
G6		GNIAZDO 10/16A, 230V, NT PROJEKTOWANE, DEDYKOWANE DLA KLIMY
G7		GNIAZDO 10/16A, 230V, PODWÓJNE, NT PROJEKTOWANE
		LISTWA ELEKTROINSTALACYJNA, PCV, BIAŁA BEZHAŁOŚNIOWA, 100x40mm
		LISTWA ELEKTROINSTALACYJNA, PCV, BIAŁA BEZHAŁOŚNIOWA, 50x20mm

UWAGI OGÓLNE:

- WYKONAWCA ZOBOWIĄZANY JEST ZAPOZNAĆ SIĘ Z PROJEKTEM I WARUNKAMI NA PLACU BUDOWY.
- WSZYSTKIE ROBOTY MAJĄ BYĆ WYKONANE ZGODNIE Z WYMAGANIAMI OKREŚLONYMI PRZEZ POLSKIE NORMY.
- WSZELKIE ZMIANY, KTÓRE WYKONAWCA ZDECYDUJE SIĘ WPROWADZIĆ, RÓWNIEŻ TE KTÓRE SŁUŻĄ JEDYNIEMU ZMIANIE TECHNOLOGII WINNY BYĆ PRZEDSTAWIONE NADZOROWI AUTORSKIEMU.
- RYUNKI NALEŻY ROZPATRYWAĆ ŁĄCZNIE Z CZĘŚCIĄ OPISOWĄ DOKUMENTACJI ARCHITEKTONICZNEJ ORAZ OPRACOWANIAM BRANŻOWYMI.

Wszelkie prawa autorskie zastrzeżone (Dz.U. Nr 34/52 poz.234).
Rozpowszechnianie i kopiowanie bez zgody autora jest zabronione.

INWESTOR	Tarnowska Agencja Rozwoju Regionalnego S.A. ul. Szujskiego 66, 33-100 Tarnów	
PROJEKT	MODERNIZACJA WEWNĘTRZNEJ INSTALACJI ELEKTRYCZNEJ W BUDYNKU PRZY UL. SZUJSKIEGO 66 W TARNOWIE	
LOKALIZACJA	Działka nr: 161/1, 18/7 (ul. Szujskiego) jed. ew.: 126301 1, Tarnów, obręb 0173	
PROJEKTANT	mgr inż. Artur Bielak	
WSPÓŁPRACA	BBW Sp. z o.o. ul. Fabryczna 20 39-200 Dębica	
STADIUM	PROJEKT WYKONAWCZY	
BRANŻA	ELEKTRYCZNA	
NAZWA RYSUNKU	BUDYNEK BIUROWY RZUT PARTERU INSTALACJA GNIAZD	
DATA	SKALA	NR RYSUNKU
03.2025	-	E2.0.G