


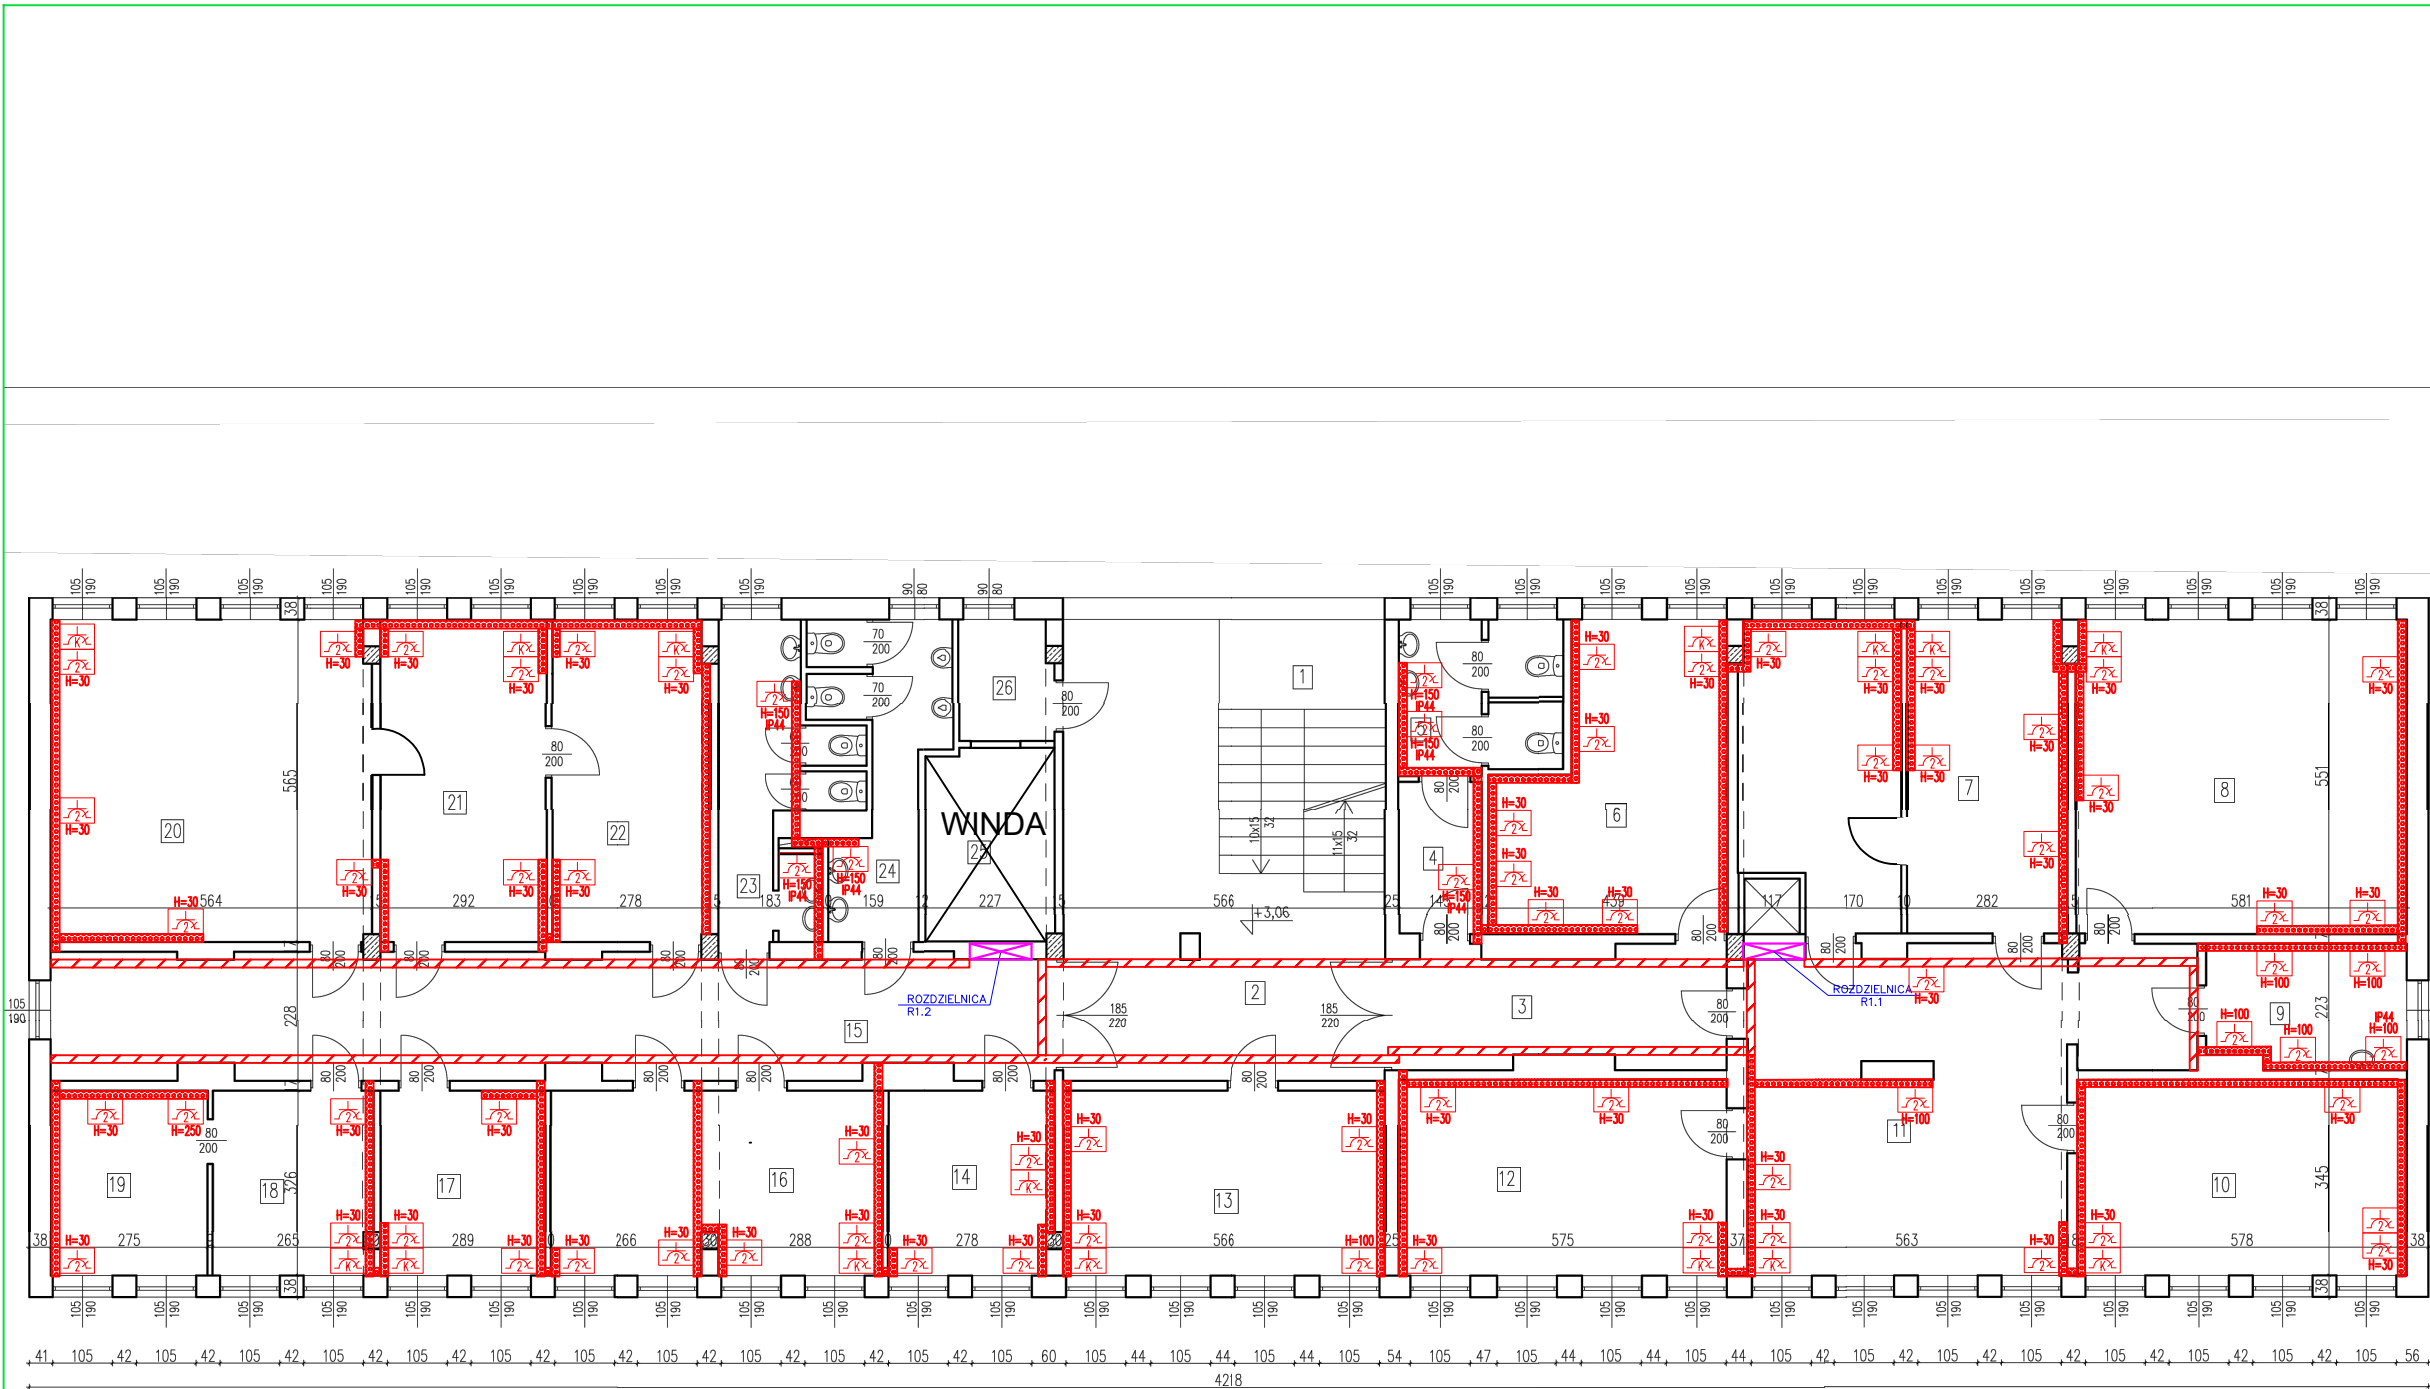

LEGENDA ELEMENTÓW INSTALACJI GNIAZD		
INDEKS	SYMBOL	TYP URZĄDZENIA
G1		GNIAZDO 10/16A, 230V, IP20, PT ISTNIEJĄCE
G2		GNIAZDO 10/16A, 230V, IP20, PODWÓJNE, PT ISTNIEJĄCE
G3		GNIAZDO 10/16A, 230V, IP44, PT ISTNIEJĄCE
G4		GNIAZDO 10/16A, 230V, IP44, NT ISTNIEJĄCE
G5		GNIAZDO 10/16A, 230V, NT PROJEKTOWANE
G6		GNIAZDO 10/16A, 230V, NT DEDYKOWANE DLA KŁIMY PROJEKTOWANE
G7		GNIAZDO 10/16A, 230V, PODWÓJNE, NT PROJEKTOWANE
		LISTWA ELEKTROINSTALACYJNA, PCV, BIAŁA BEZHAŁOGENOWA, 100x40mm
		LISTWA ELEKTROINSTALACYJNA, PCV, BIAŁA BEZHAŁOGENOWA, 50x20mm

- UWAGI OGÓLNE:**
- WYKONAWCA ZOBOWIĄZANY JEST ZAPOZNAĆ SIĘ Z PROJEKTEM I WARUNKAMI NA PLACU BUDOWY.
 - WSZYSTKIE ROBOTY MAJĄ BYĆ WYKONANE ZGODNIE Z WYMAGANIAMI OKREŚLONYMI PRZEZ POLSKIE NORMY.
 - WSZELKIE ZMIANY, KTÓRE WYKONAWCA ZDECYDUJE SIĘ WPROWADZIĆ, RÓWNIEŻ TE KTÓRE SŁUŻĄ JEDYNIEMU ZMIANIE TECHNOLOGII WINNY BYĆ PRZEDSTAWIONE NADZOROWI AUTORSKIEMU.
 - RYСУNKI NALEŻY ROZPATRYWAĆ ŁĄCZNIE Z CZĘŚCIĄ OPISOWĄ DOKUMENTACJI ARCHITEKTONICZNEJ ORAZ OPRACOWANIAM BRANŻOWYMI.

Wszelkie prawa autorskie zastrzeżone (Dz.U. Nr 34/52 poz.234).
Rozpowszechnianie i kopiowanie bez zgody autora jest zabronione.

INWESTOR	Tarnowska Agencja Rozwoju Regionalnego S.A. ul. Szujskiego 66, 33-100 Tarnów
PROJEKT	MODERNIZACJA WEWNĘTRZNEJ INSTALACJI ELEKTRYCZNEJ W BUDYNKU PRZY UL. SZUJSKIEGO 66 W TARNOWIE
LOKALIZACJA	Działka nr: 161/1, 18/7 (ul. Szujskiego) jed. ew.: 126301 1, Tarnów, obręb 0173
PROJEKTANT	mgr inż. Artur Bielak
WSPÓŁPRACA	BBW Sp. z o.o. ul. Fabryczna 20 39-200 Dąbica
STADIUM	PROJEKT WYKONAWCZY
BRANŻA	ELEKTRYCZNA
NAZWA RYSUNKU	BUDYNEK BIUROWY RZUT 1 PIĘTRA INSTALACJA GNIAZD

DATA	SKALA	NR RYSUNKU
03.2025	-	E2.1.G

WYKAZ POMIESZCZEŃ			
Nr	Funkcja	P.U.	
1	Klatka schodowa	13,45m ²	
2	Hol	32,40m ²	Administracja
3	Korytarz	11,46m ²	Administracja
4	Przedśionek WC	3,89m ²	Administracja
5	WC	7,49m ²	Administracja
6	Pom. biurowe	34,57m ²	TARR
7	Pom. biurowe	15,46m ²	TARR
8	Pom. biurowe	31,98m ²	TARR
9	Aneks kuchenny	7,56m ²	TARR
10	Pom. biurowe	19,94m ²	TARR
11	Hol	36,88m ²	TARR
12	Pom. biurowe	19,84m ²	TARR
13	Pom. biurowe	18,45m ²	109 Najemca nr 1.1
14	Pom. biurowe	9,44m ²	108 TARR
15	Korytarz	38,14m ²	Administracja
16	Pom. biurowe	18,81m ²	107 TARR
17	Pom. biurowe	9,42m ²	106 TARR
18	Pom. biurowe	9,17m ²	105 TARR
19	Pom. biurowe	8,97m ²	105 TARR
20	Pom. biurowe	31,73m ²	TARR
21	Pom. biurowe	16,50m ²	102 TARR
22	Pom. biurowe	15,60m ²	101 TARR
23	WC damski	9,91m ²	Administracja
24	WC męski	9,29m ²	Administracja
25	Pom. gospodarcze	7,63m ²	Winda Administracja
26	Pom. gospodarcze	3,47m ²	Administracja
RAZEM Pu		441,45m ²	