


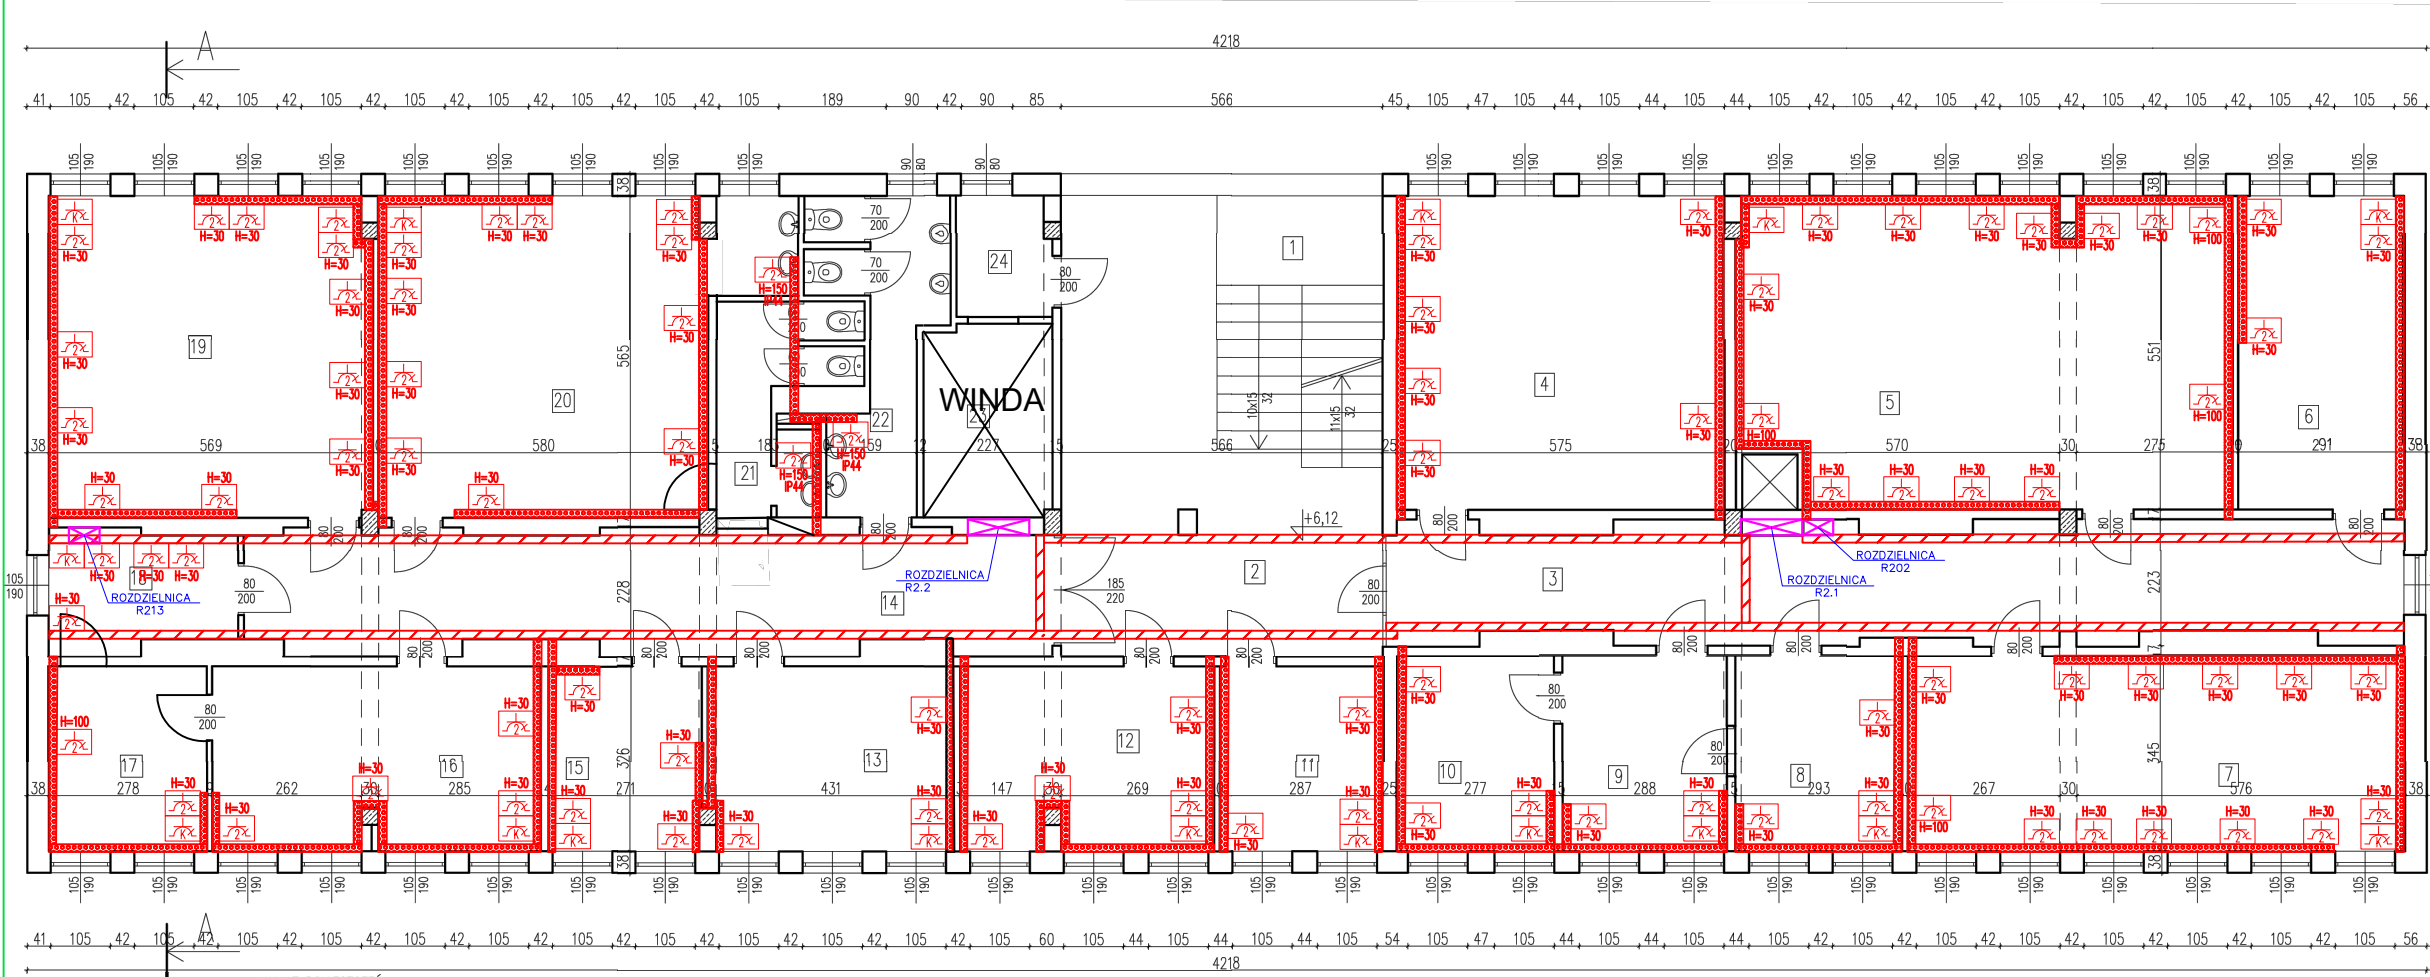

WYKAZ POMIESZCZEŃ			
Nr	Funkcja	P.U.	
1	Klatka schodowa	13,45m ²	
2	Hol	32,40m ²	
3	Korytarz	35,94m ²	
4	Pom. biurowe	31,68m ²	203
5	Pom. biurowe	46,65m ²	202
6	Pom. biurowe	16,03m ²	201
7	Pom. biurowe	30,12m ²	204
8	Pom. biurowe	10,11m ²	205
9	Pom. biurowe	9,94m ²	206
10	Pom. biurowe	9,56m ²	
11	Pom. biurowe	9,36m ²	207
12	Pom. biurowe	14,31m ²	208
13	Pom. biurowe	13,94m ²	209
14	Korytarz	29,81m ²	
15	Pom. biurowe	8,80m ²	210
16	Pom. biurowe	18,67m ²	211
17	Pom. biurowe	9,06m ²	212
18	Magazynek	6,79m ²	213
19	Pom. biurowe	31,97m ²	214
20	Pom. biurowe	32,63m ²	215
21	WC damski	9,91m ²	
22	WC męski	9,29m ²	
23	Pom. gospodarcze	7,63m ²	
24	Pom. gospodarcze	3,47m ²	
RAZEM Pu		441,52m ²	

LEGENDA ELEMENTÓW INSTALACJI GNIAZD		
INDEKS	SYMBOL	TYP URZĄDZENIA
G1		GNIAZDO 10/16A, 230V, IP20, PT ISTNIEJĄCE
G2		GNIAZDO 10/16A, 230V, IP20, PT ISTNIEJĄCE
G3		GNIAZDO 10/16A, 230V, IP44, PT ISTNIEJĄCE
G4		GNIAZDO 10/16A, 230V, IP44, NT ISTNIEJĄCE
G5		GNIAZDO 10/16A, 230V, NT PROJEKTOWANE
G6		GNIAZDO 10/16A, 230V, NT PROJEKTOWANE
G7		GNIAZDO 10/16A, 230V, PT PROJEKTOWANE
		LISTWA ELEKTROINSTALACYJNA, PCV, BIAŁA BEZ-HALOGENOWA, 100x40mm
		LISTWA ELEKTROINSTALACYJNA, PCV, BIAŁA BEZ-HALOGENOWA, 50x20mm

- UWAGI OGÓLNE:**
- WYKONAWCA ZOBOWIĄZANY JEST ZAPOZNAĆ SIĘ Z PROJEKTEM I WARUNKAMI NA PLACU BUDOWY.
 - WSZYSTKIE ROBOTY MAJĄ BYĆ WYKONANE ZGODNIE Z WYMAGANIAMI OKREŚLONYMI PRZEZ POLSKIE NORMY.
 - WSZELKIE ZMIANY, KTÓRE WYKONAWCA ZDECYDUJE SIĘ WPROWADZIĆ, RÓWNIEŻ TE KTÓRE SŁUŻĄ JEDYNIEMU ZMIANIE TECHNOLOGII WINNY BYĆ PRZEDSTAWIONE NADZOROWI AUTORSKIEMU.
 - RYUNKI NALEŻY ROZPATRYWAĆ ŁĄCZNIE Z CZĘŚCIĄ OPISOWĄ DOKUMENTACJI ARCHITEKTONICZNEJ ORAZ OPRACOWANAMI BRANŻOWYMI.

Wszelkie prawa autorskie zastrzeżone (Dz.U. Nr 34/52 poz.234). Rozpowszechnianie i kopiowanie bez zgody autora jest zabronione.		
INWESTOR	Tarnowska Agencja Rozwoju Regionalnego S.A ul. Szujskiego 66, 33-100 Tarnów	
PROJEKT	MODERNIZACJA WEWNĘTRZNEJ INSTALACJI ELEKTRYCZNEJ W BUDYNKU PRZY UL. SZUJSKIEGO 66 W TARNOWIE	
LOKALIZACJA	Działka nr: 161/1, 18/7 (ul. Szujskiego) jed. ew.: 126301 1, Tarnów, obręb 0173	
PROJEKTANT	mgr inż. Artur Bielak	
BBW Sp. z o.o. ul. Fabryczna 20 39-200 Dębica		
WSPÓŁPRACA		
STADIUM	PROJEKT WYKONAWCZY	
BRANŻA	ELEKTRYCZNA	
NAZWA RYSUNKU	BUDYNEK BIUROWY RZUT 2 PIĘTRA INSTALACJA GNIAZD	
DATA	SKALA	NR RYSUNKU
03.2025	-	E2.2.G