


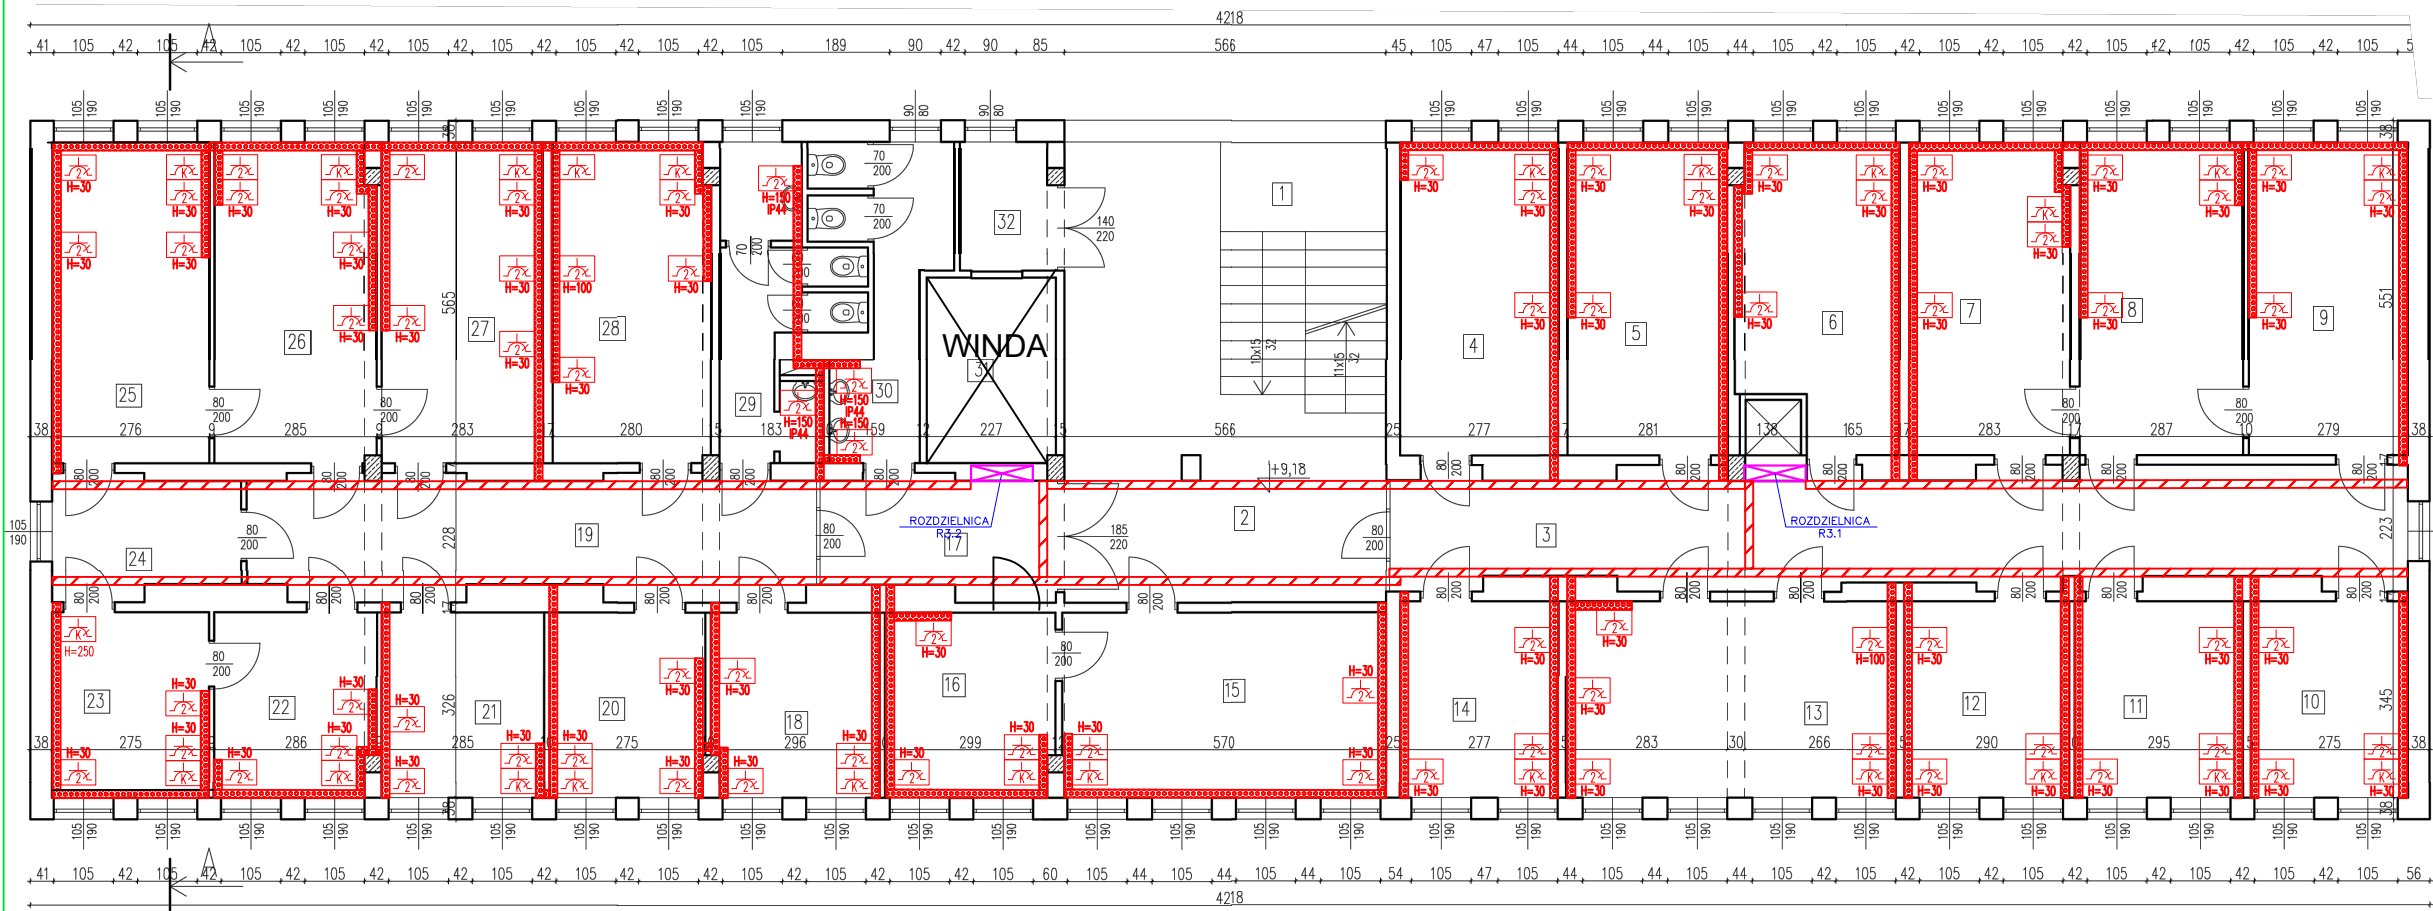

WYKAZ POMIESZCZEŃ			
Nr	Funkcja	P.U.	
1	Klatka schodowa	13,45m ²	Administracja
2	Hol	32,40m ²	Administracja
3	Korytarz	35,54m ²	Administracja
4	Pom. biurowe	15,26m ²	Najemca nr 3.1
5	Pom. biurowe	15,48m ²	Najemca nr 3.2
6	Pom. biurowe	14,55m ²	Najemca nr 3.3
7	Pom. biurowe	15,50m ²	Najemca nr 3.4
8	Pom. biurowe	15,81m ²	Wolne do wynajęcia
9	Pom. biurowe	15,37m ²	Wolne do wynajęcia
10	Pom. biurowe	9,49m ²	Wolne do wynajęcia
11	Pom. biurowe	10,18m ²	Najemca nr 3.5
12	Pom. biurowe	10,01m ²	Najemca nr 3.6
13	Pom. biurowe	20,01m ²	Najemca nr 3.7
14	Pom. biurowe	9,56m ²	Najemca nr 3.8
15	Pom. biurowe	18,52m ²	Najemca nr 3.9
16	Pom. biurowe	9,64m ²	Najemca nr 3.9
17	Korytarz	8,33m ²	Administracja
18	Pom. biurowe	9,54m ²	Najemca nr 3.1
19	Korytarz	21,05m ²	Administracja
20	Pom. biurowe	8,93m ²	Najemca nr 3.1
21	Pom. biurowe	9,29m ²	Najemca nr 3.1
22	Pom. biurowe	9,16m ²	Najemca nr 3.1
23	Pom. biurowe	8,97m ²	Najemca nr 3.1
24	Korytarz	6,79m ²	Administracja
25	Pom. biurowe	15,59m ²	Najemca nr 3.1
26	Pom. biurowe	15,91m ²	Najemca nr 3.1
27	Pom. biurowe	16,02m ²	Najemca nr 3.1
28	Pom. biurowe	15,69m ²	Najemca nr 3.1
29	WC damski	9,91m ²	Najemca nr 3.1
30	WC męski	9,29m ²	Administracja
31	Pom. gospodarcze	7,63m ²	Winda
32	Pom. gospodarcze	3,47m ²	Administracja
RAZEM Pu		436,34m ²	

LEGENDA ELEMENTÓW INSTALACJI GNIAZD		
INDEKS	SYMBOL	TYP URZĄDZENIA
G1		GNIAZDO 10/16A, 230V, IP20, PT ISTNIEJĄCE
G2		GNIAZDO 10/16A, 230V, IP20, PODWÓJNE, PT ISTNIEJĄCE
G3		GNIAZDO 10/16A, 230V, IP44, PT ISTNIEJĄCE
G4		GNIAZDO 10/16A, 230V, IP44, NT ISTNIEJĄCE
G5		GNIAZDO 10/16A, 230V, NT PROJEKTOWANE
G6		GNIAZDO 10/16A, 230V, NT PROJEKTOWANE DEDYKOWANE DLA KLIMY
G7		GNIAZDO 10/16A, 230V, PODWÓJNE, NT PROJEKTOWANE
		LISTWA ELEKTRONINSTALACYJNA, PCV, BIAŁA BEZHALOGENOWA, 100x40mm
		LISTWA ELEKTRONINSTALACYJNA, PCV, BIAŁA BEZHALOGENOWA, 50x20mm

- UWAGI OGÓLNE:**
- WYKONAWCA ZOBOWIĄZANY JEST ZAPOZNAĆ SIĘ Z PROJEKTEM I WARUNKAMI NA PLACU BUDOWY.
 - WSZYSTKIE ROBOTY MAJĄ BYĆ WYKONANE ZGODNIE Z WYMAGANIAMI OKREŚLONYMI PRZEZ POLSKIE NORMY.
 - WSZELKIE ZMIANY, KTÓRE WYKONAWCA ZDECYDUJE SIĘ WPROWADZIĆ, RÓWNIEŻ TE KTÓRE SŁUŻĄ JEDYNIEMU ZMIANIE TECHNOLOGII WINNY BYĆ PRZEDSTAWIONE NADZOROWI AUTORSKIEMU.
 - RYUNKI NALEŻY ROZPATRYWAĆ ŁĄCZNIE Z CZĘŚCIĄ OPISOWĄ DOKUMENTACJI ARCHITEKTONICZNEJ ORAZ OPRACOWANIAM BRANŻOWYMI.

Wszelkie prawa autorskie zastrzeżone (Dz.U. Nr 34/52 poz.234).
Rozpowszechnianie i kopiowanie bez zgody autora jest zabronione.

INWESTOR	Tarnowska Agencja Rozwoju Regionalnego S.A. ul. Szujskiego 66, 33-100 Tarnów	
PROJEKT	MODERNIZACJA WEWNĘTRZNEJ INSTALACJI ELEKTRYCZNEJ W BUDYNKU PRZY UL. SZUJSKIEGO 66 W TARNOWIE	
LOKALIZACJA	Działka nr: 161/1, 18/7 (ul. Szujskiego) jed. ew.: 126301 1, Tarnów, obręb 0173	
PROJEKTANT	mgr inż. Artur Bielak	
WSPÓŁPRACA	BBW Sp. z o.o. ul. Fabryczna 20 39-200 Dębica	
STADIUM	PROJEKT WYKONAWCZY	
BRANŻA	ELEKTRYCZNA	
NAZWA RYSUNKU	BUDYNEK BIUROWY RZUT 3 PIĘTRA INSTALACJA GNIAZD	

DATA	SKALA	NR RYSUNKU
03.2025	-	E2.3.G