


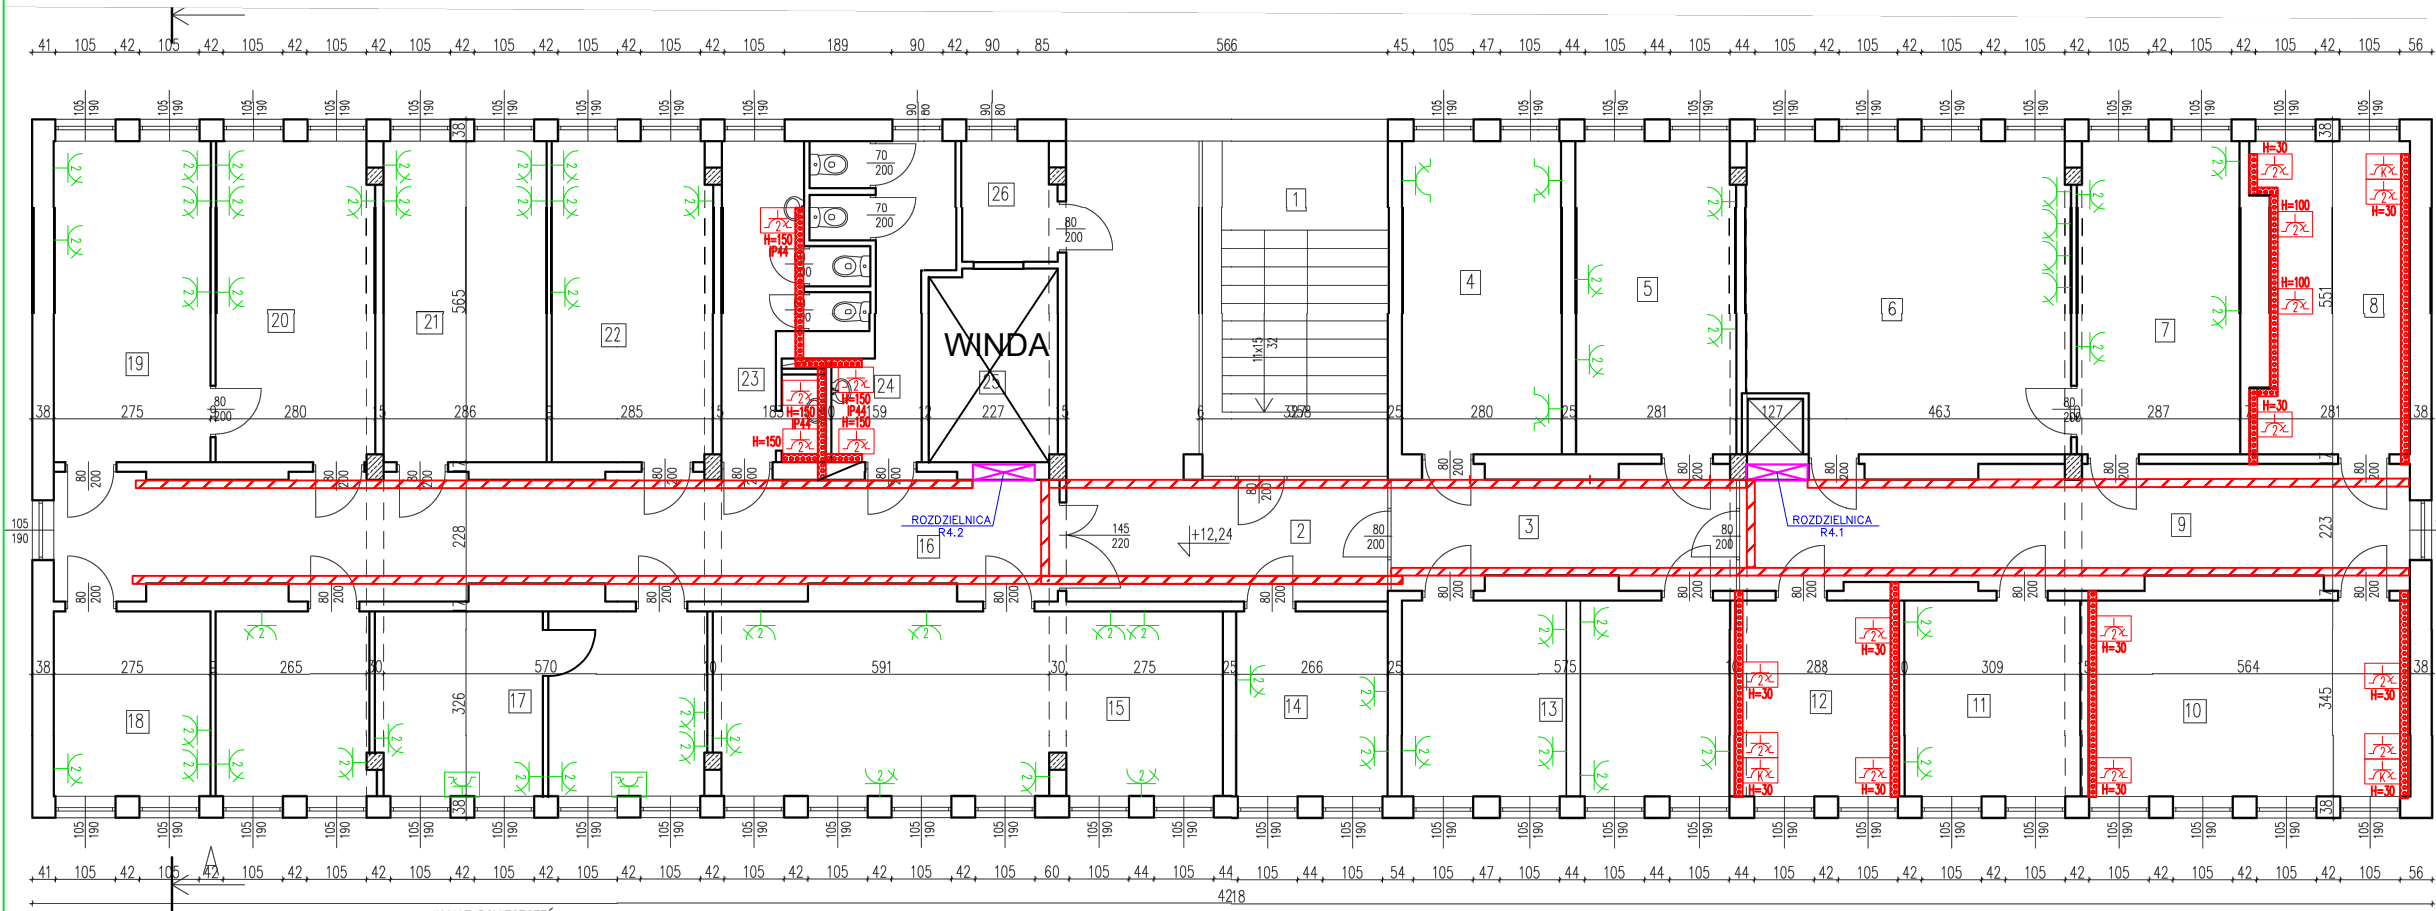

WYKAZ POMIESZCZEŃ			
Nr	Funkcja	P.U.	
1	Klatka schodowa	19,23m ²	Nr pom.
2	Hol	25,88m ²	Wynajmowane pom.
3	Korytarz	11,64m ²	Administracja
4	Pom. biurowe	15,43m ²	Administracja
5	Pom. biurowe	15,40m ²	Najemca nr 4.1
6	Pom. biurowe	30,27m ²	Najemca nr 4.1
7	Pom. biurowe	15,75m ²	Najemca nr 4.1
8	Pom. biurowe	14,26m ²	Najemca nr 4.1
9	Korytarz	23,82m ²	Wolne/ do wynajęcia
10	Pom. biurowe	19,46m ²	Administracja
11	Pom. biurowe	10,66m ²	Najemca nr 4.1
12	Pom. biurowe	9,94m ²	Najemca nr 4.1
13	Pom. biurowe	19,84m ²	Wolne/ do wynajęcia
14	Pom. biurowe	8,67m ²	Najemca nr 4.1
15	Pom. biurowe	28,87m ²	Najemca nr 4.1
16	Korytarz	36,50m ²	Najemca nr 4.1
17	Pom. biurowe	28,02m ²	Administracja
18	Pom. biurowe	8,97m ²	Najemca nr 4.1
19	Pom. biurowe	15,54m ²	Najemca nr 4.1
20	Pom. biurowe	15,69m ²	Najemca nr 4.1
21	Pom. biurowe	16,18m ²	Najemca nr 4.1
22	Pom. biurowe	15,97m ²	Najemca nr 4.1
23	WC damski	9,91m ²	Najemca nr 4.1
24	WC męski	9,29m ²	Administracja
25	Pom. gospodarcze	7,63m ²	Administracja
26	Pom. gospodarcze	3,47m ²	Administracja
RAZEM Pu		436,29m ²	

LEGENDA ELEMENTÓW INSTALACJI GNIAZD		
INDEKS	SYMBOL	TYP URZĄDZENIA
G1		GNIAZDO 10/16A, 230V, IP20, PT ISTNIEJĄCE
G2		GNIAZDO 10/16A, 230V, IP20, PT ISTNIEJĄCE
G3		GNIAZDO 10/16A, 230V, IP44, PT ISTNIEJĄCE
G4		GNIAZDO 10/16A, 230V, IP44, NT ISTNIEJĄCE
G5		GNIAZDO 10/16A, 230V, NT PROJEKTOWANE
G6		GNIAZDO 10/16A, 230V, NT PROJEKTOWANE DEDYKOWANE DLA KŁUMY
G7		GNIAZDO 10/16A, 230V, PT PROJEKTOWANE
		LISTWA ELEKTROINSTALACYJNA, PCV, BIAŁA BEZHAŁOGENOWA, 100x40mm
		LISTWA ELEKTROINSTALACYJNA, PCV, BIAŁA BEZHAŁOGENOWA, 50x20mm

- UWAGI OGÓLNE:**
- WYKONAWCA ZOBOWIAZANY JEST ZAPOZNAĆ SIĘ Z PROJEKTEM I WARUNKAMI NA PLACU BUDOWY.
 - WSZYSTKIE ROBOTY MAJĄ BYĆ WYKONANE ZGODNIE Z WYMAGANIAMI OKREŚLONYMI PRZEZ POLSKIE NORMY.
 - WSZELKIE ZMIANY, KTÓRE WYKONAWCA ZDECYDUJE SIĘ WPROWADZIĆ, RÓWNIEŻ TE KTÓRE SŁUŻĄ JEDYNIEMU ZMIANIE TECHNOLOGII WINNY BYĆ PRZEDSTAWIONE NADZOROWI AUTORSKIEMU.
 - RYUNKI NALEŻY ROZPATRYWAĆ ŁĄCZNIE Z CZĘŚCIĄ OPISOWĄ DOKUMENTACJI ARCHITEKTONICZNEJ ORAZ OPRACOWANIAM BRANŻOWYMI.

Wszelkie prawa autorskie zastrzeżone (Dz.U. Nr 34/52 poz.234).
Rozpowszechnianie i kopiowanie bez zgody autora jest zabronione.

INWESTOR	Tarnowska Agencja Rozwoju Regionalnego S.A. ul. Szujskiego 66, 33-100 Tarnów		
PROJEKT	MODERNIZACJA WEWNĘTRZNEJ INSTALACJI ELEKTRYCZNEJ W BUDYNKU PRZY UL. SZUJSKIEGO 66 W TARNOWIE		
LOKALIZACJA	Działka nr: 161/1, 18/7 (ul. Szujskiego) jed. ew.: 126301 1, Tarnów, obręb 0173		
PROJEKTANT	mgr inż. Artur Bielak		
WSPÓŁPRACA	BBW Sp. z o.o. ul. Fabryczna 20 39-200 Dębica		
STADIUM	PROJEKT WYKONAWCZY		
BRANŻA	ELEKTRYCZNA		
NAZWA RYSUNKU	BUDYNEK BIUROWY RZUT 4 PIĘTRA INSTALACJA GNIAZD		

03.2025	-	E2.4.G
---------	---	--------