


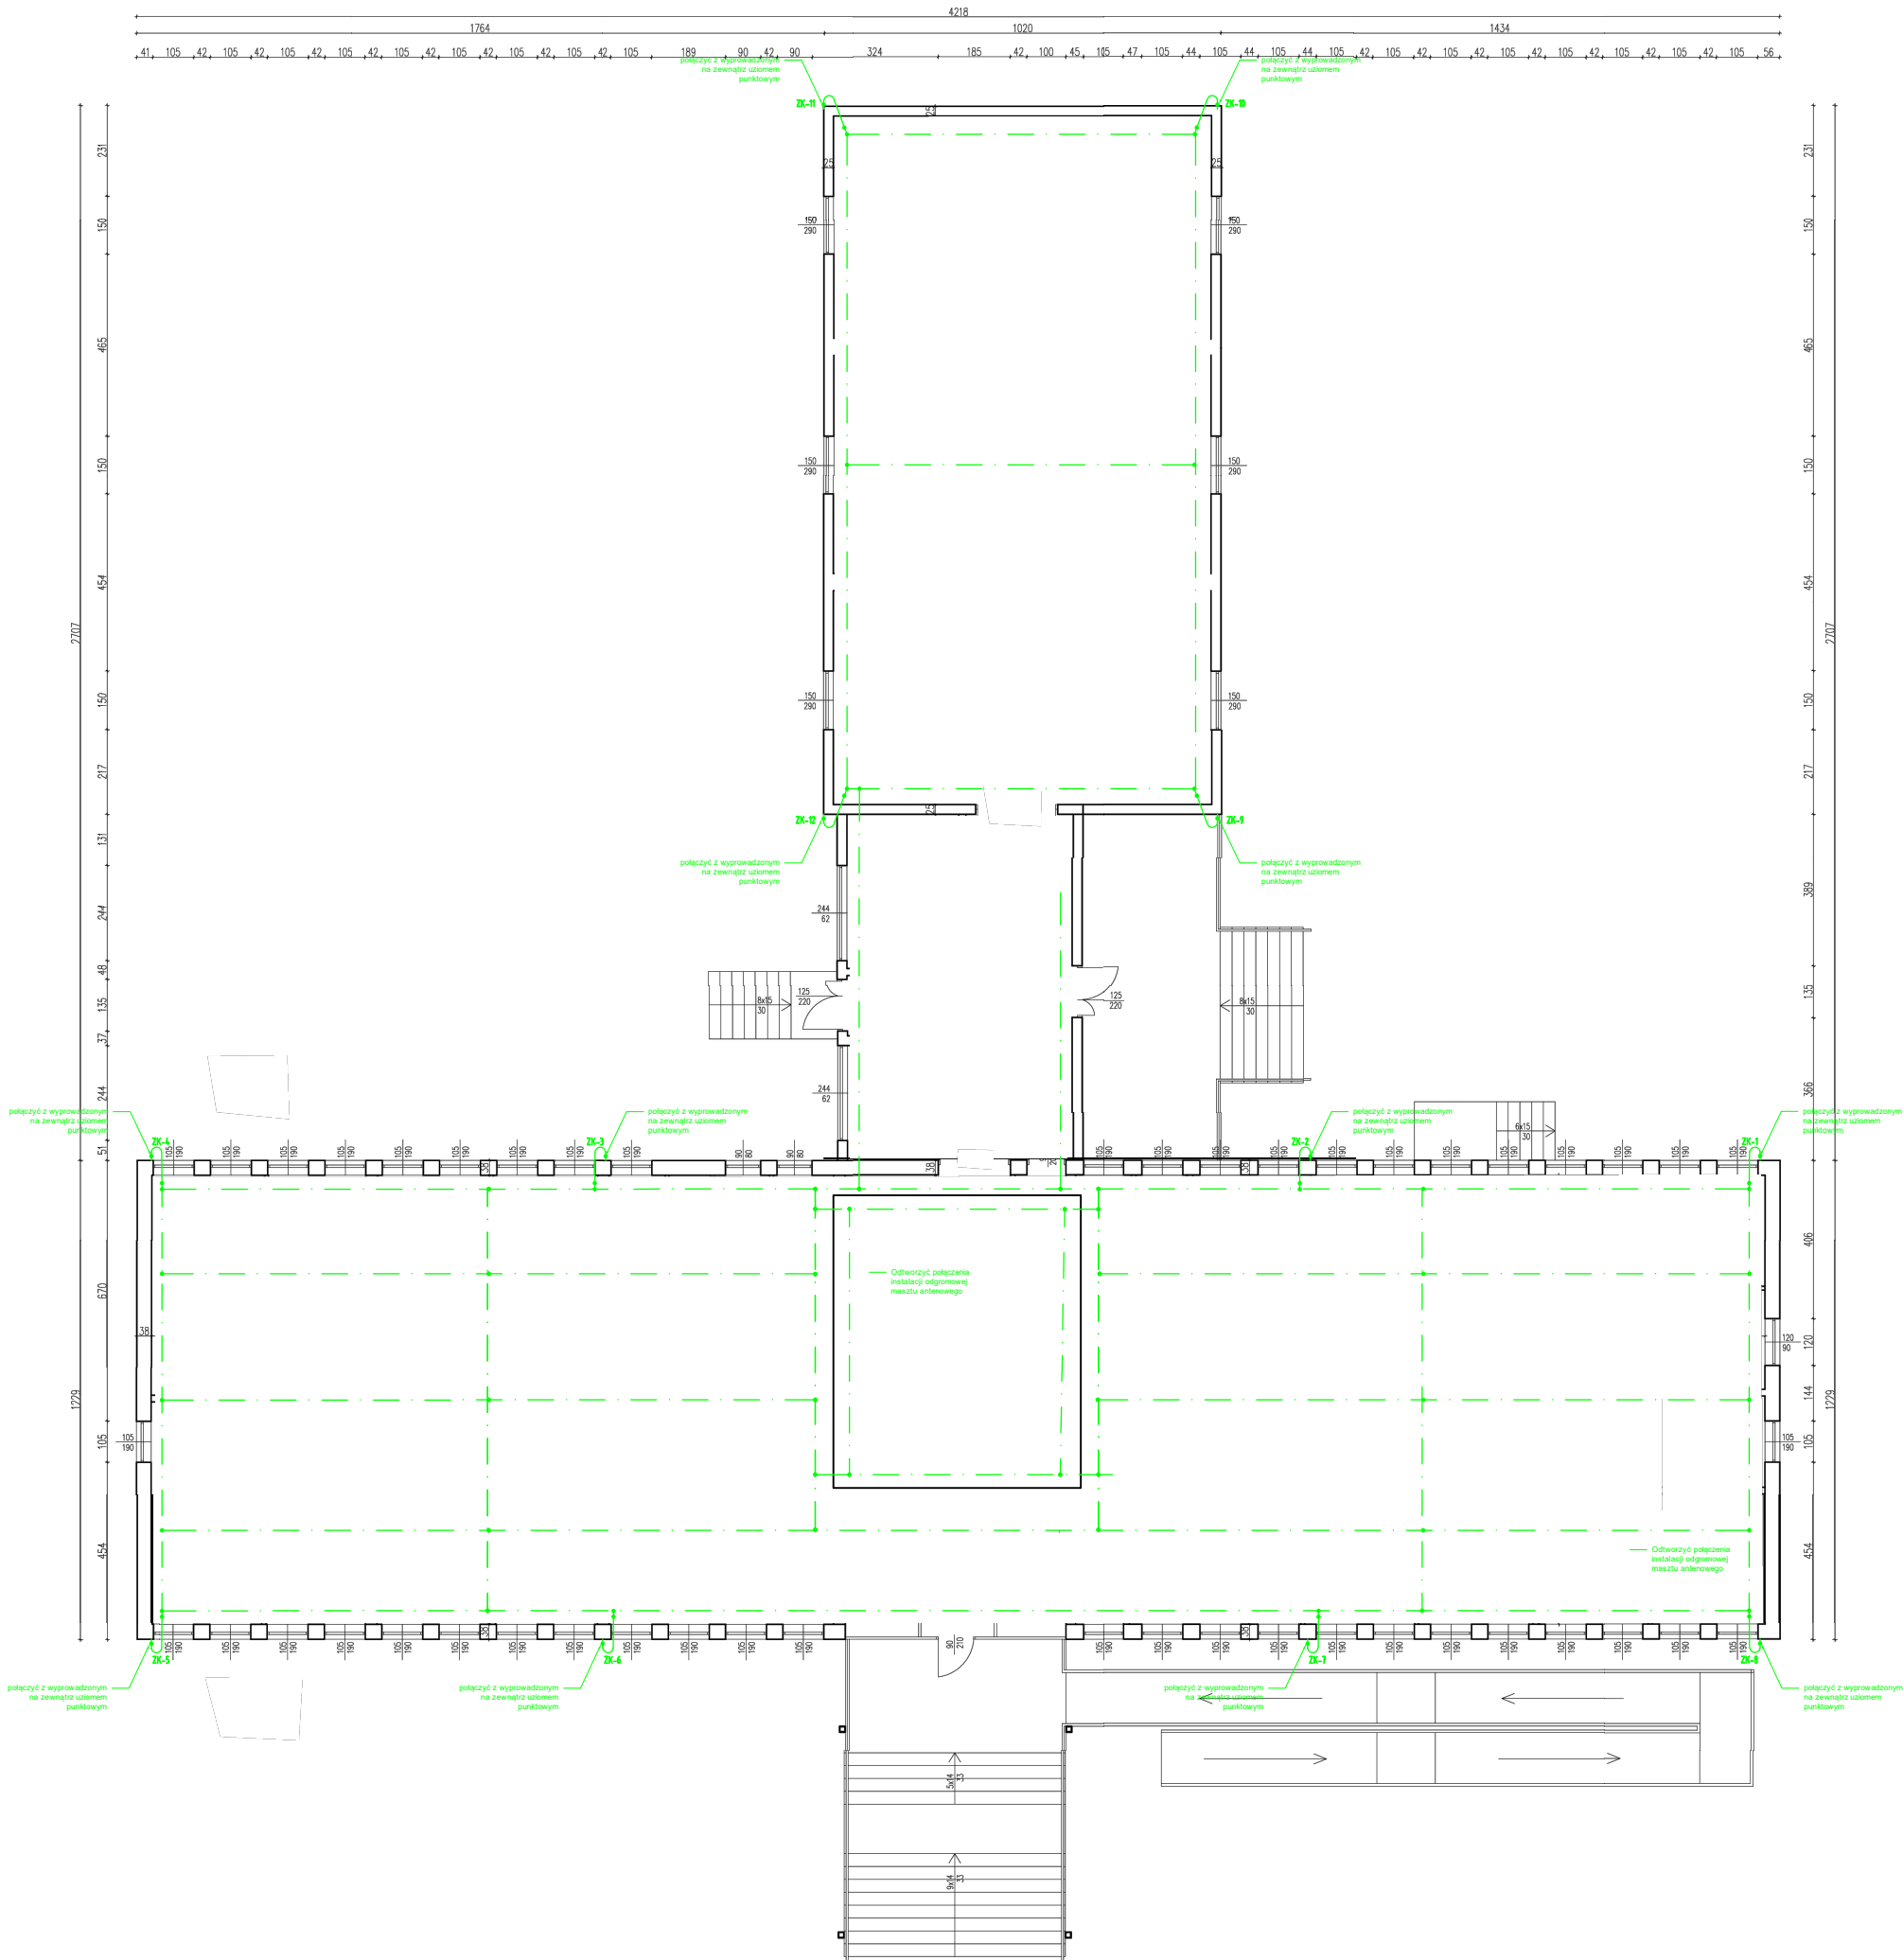

- UWAGI:**
- Należy zdemontować istniejącą instalację odgromową.
 - Na obiekcie nie przewiduje się uziemienia ołokowego, jako uziom należy wykonać uziom punktowy.
 - Dopuszczalna rezystancja wykonanych uziomów punktowych nie może przekraczać 10Ω.
 - Po zrealizowanych uziomach punktowych nawierzchnie otworzyć oraz teren doprowadzić do stanu pierwotnego.
 - Instalację odgromową na dachu wykonać jako siatkę zwodów poziomych niskich z drutu ocynkowanego FeZn Ø 8 mm prowadzonych na typowych betonowych wspornikach.
 - Urządzenia elektryczne na dachu takie jak centrale wentylacyjne, agregaty chłodnicze, splity, wentylatory dachowe i inne, należy chronić dodatkowymi zwodami pionowymi i/lub poziomymi wysokimi z zachowaniem wymaganych przepisami odstępów izolacyjnych.
 - Połączyć wszystkie elementy metalowe konstrukcji dachu jeżeli nawet nie zostały ujęte na rysunku.
 - Złączyć kontrolne wyraźnie oznaczyć w sposób trwały metalowymi tabliczkami.
 - Złączyć kontrolne montować na ścianie w skrzynkach jako połączenie śrubowe.
 - Zwody pionowe wykonać drutem ocynkowanym FeZn Ø 8 mm prowadzonym w grubościennych rurkach PVC przystosowanych do montażu pod warstwą ocieplającą budynek.
 - Rozdzielnice główną RG połączyć z uziemieniem przy pomocy płaskownika FeZn 30x4 i złączyć kontrolnego.

- UWAGI OGOLNE:**
- WYKONAWCA ZOBOWIAZANY JEST ZAPOZNAĆ SIĘ Z PROJEKTEM I WARUNKAMI NA PLACU BUDOWY.
 - WSZYSTKIE ROBOTY MAJĄ BYĆ WYKONANE ZGODNIE Z WYMAGANIAMI OKREŚLONYMI PRZEZ POLSKIE NORMY.
 - WSZELKIE ZMIANY, KTÓRE WYKONAWCA ZDECYDUJE SIĘ WPROWADZIĆ, RÓWNIEŻ TE KTÓRE SŁUŻĄ JEDYNIEMU ZMIANIE TECHNOLOGII WINNY BYĆ PRZEDSTAWIONE NADZOROWI AUTORSKIEMU.
 - RYUNKI NALEŻY ROZPATRYWAĆ ŁĄCZNIE Z CZĘŚCIĄ OPISOWĄ DOKUMENTACJI ARCHITEKTONICZNEJ ORAZ OPRACOWANIAM BRANŻOWYMI.

Wszelkie prawa autorskie zastrzeżone (Dz.U. Nr 34/52 poz.234). Rozpowszechnianie i kopiowanie bez zgody autora jest zabronione.		
INWESTOR	Tarnowska Agencja Rozwoju Regionalnego S.A. ul. Szujskiego 66, 33-100 Tarnów	
PROJEKT	MODERNIZACJA WEWNĘTRZNEJ INSTALACJI ELEKTRYCZNEJ W BUDYNKU PRZY UL. SZUJSKIEGO 66 W TARNOWIE	
LOKALIZACJA	Działka nr: 161/1, 18/7 (ul. Szujskiego) jed. ew.: 126301 1, Tarnów, obręb 0173	
PROJEKTANT	mgr inż. Artur Bielak	
BBW Sp. z o.o. ul. Fabryczna 20 39-200 Dębica		
WSPÓŁPRACA		
STADIUM	PROJEKT WYKONAWCZY	
BRANŻA	ELEKTRYCZNA	
NAZWA RYSUNKU	BUDYNEK BIUROWY INSTALACJA ODGROMOWA I UZIEMIENIA	
DATA	SKALA	NR RYSUNKU
03.2025	-	E3