
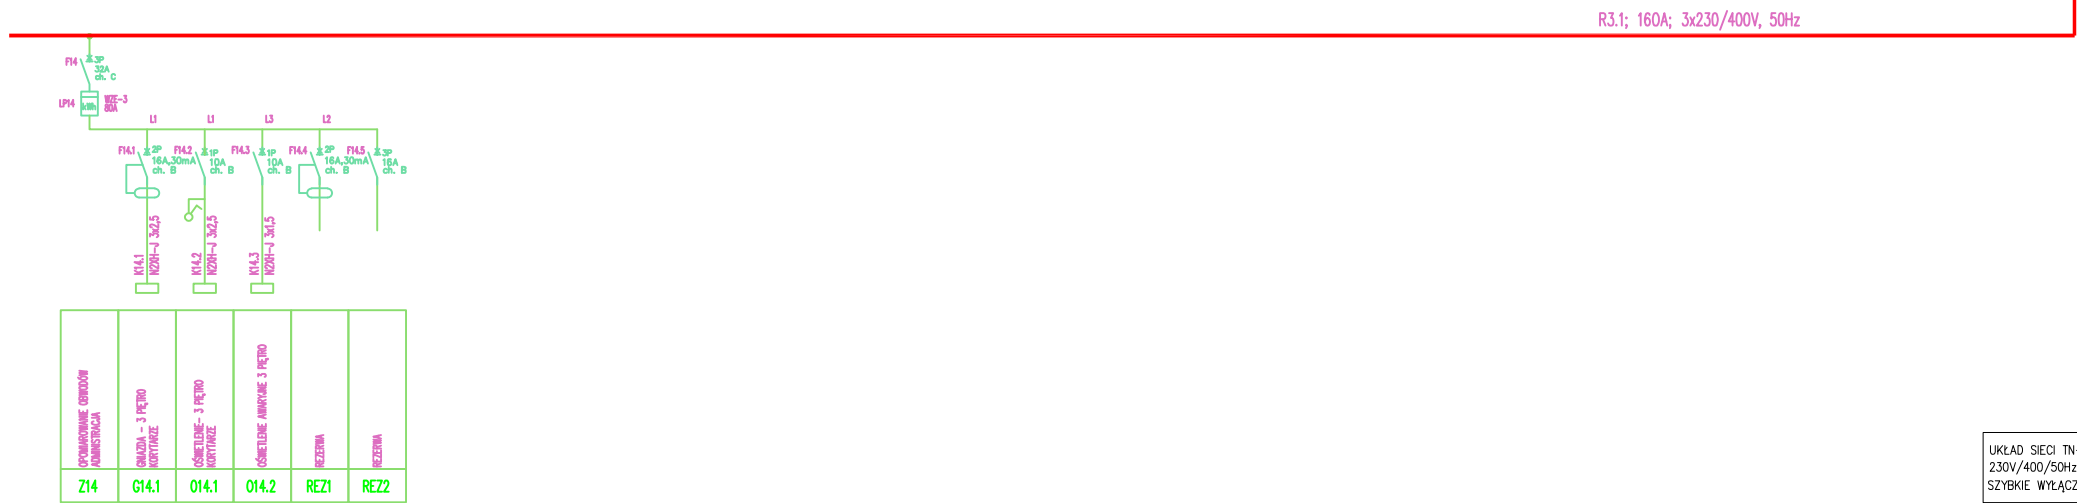
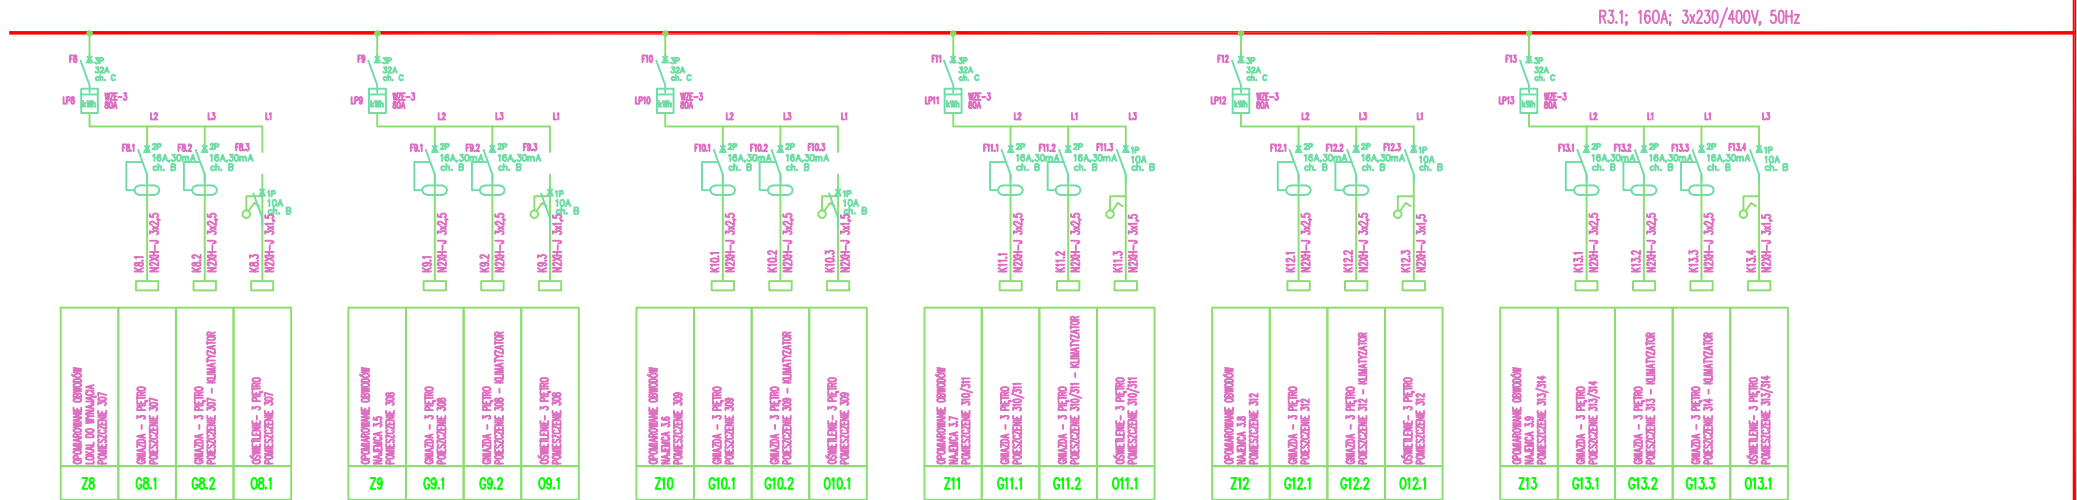


# ROZDZIELNICA R3.1

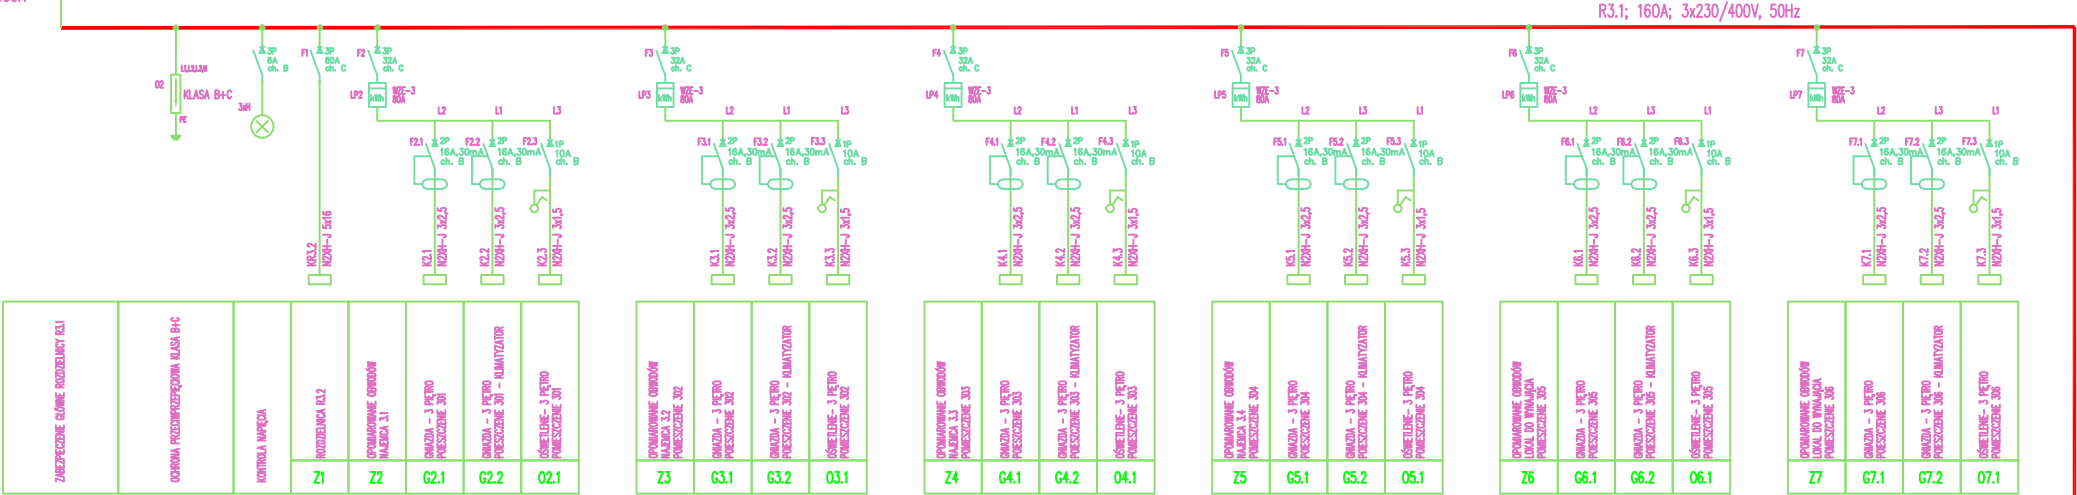

UKŁAD SIECI TN-S  
230V/400/50Hz  
SZYBKIE WYŁĄCZENIE ZASILANIA

- UWAGI OGÓLNE:**
- WYKONAWCA ZOBOWIĄZANY JEST ZAPOZNAĆ SIĘ Z PROJEKTEM I WARUNKAMI NA PLACU BUDOWY.
  - WSZYSTKIE ROBOTY MAJĄ BYĆ WYKONANE ZGODNIE Z WYMAGANIAMI OKREŚLONYMI PRZEZ POLSKIE NORMY.
  - WSZELKIE ZMIANY, KTÓRE WYKONAWCA ZDECYDUJE SIĘ WPROWADZIĆ, RÓWNIEŻ TE KTÓRE SŁUŻĄ JEDYNIEMU ZMIANIE TECHNOLOGII WINNY BYĆ PRZEDSTAWIONE NADZOROWI AUTORSKIEMU.
  - RYUNKI NALEŻY ROZPATRYWAĆ ŁĄCZNIE Z CZĘŚCIĄ OPISOWĄ DOKUMENTACJI ARCHITEKTONICZNEJ ORAZ OPRACOWANIAM BRANŻOWYMI.

Wszelkie prawa autorskie zastrzeżone (Dz.U. Nr 34/52 poz.234).  
Rozpowszechnianie i kopiowanie bez zgody autora jest zabronione.

|               |                                                                                                 |  |  |
|---------------|-------------------------------------------------------------------------------------------------|--|--|
| INWESTOR      | Tarnowska Agencja Rozwoju Regionalnego S.A.<br>ul. Szujskiego 66, 33-100 Tarnów                 |  |  |
| PROJEKT       | MODERNIZACJA WEWNĘTRZNEJ INSTALACJI ELEKTRYCZNEJ<br>W BUDYNKU PRZY UL. SZUJSKIEGO 66 W TARNOWIE |  |  |
| LOKALIZACJA   | Działka nr: 161/1, 18/7 (ul. Szujskiego)<br>jed. ew.: 126301 1, Tarnów, obręb 0173              |  |  |
| PROJEKTANT    | mgr inż. Artur Bielak                                                                           |  |  |
| WSPÓŁPRACA    | BBW Sp. z o.o.<br>ul. Fabryczna 20<br>39-200 Dębica                                             |  |  |
| STADIUM       | PROJEKT WYKONAWCZY                                                                              |  |  |
| BRANŻA        | ELEKTRYCZNA                                                                                     |  |  |
| NAMIA RYSUNKU | 3 PIĘTRO<br>SCHEMAT ROZDZIELNICY<br>R3.1                                                        |  |  |