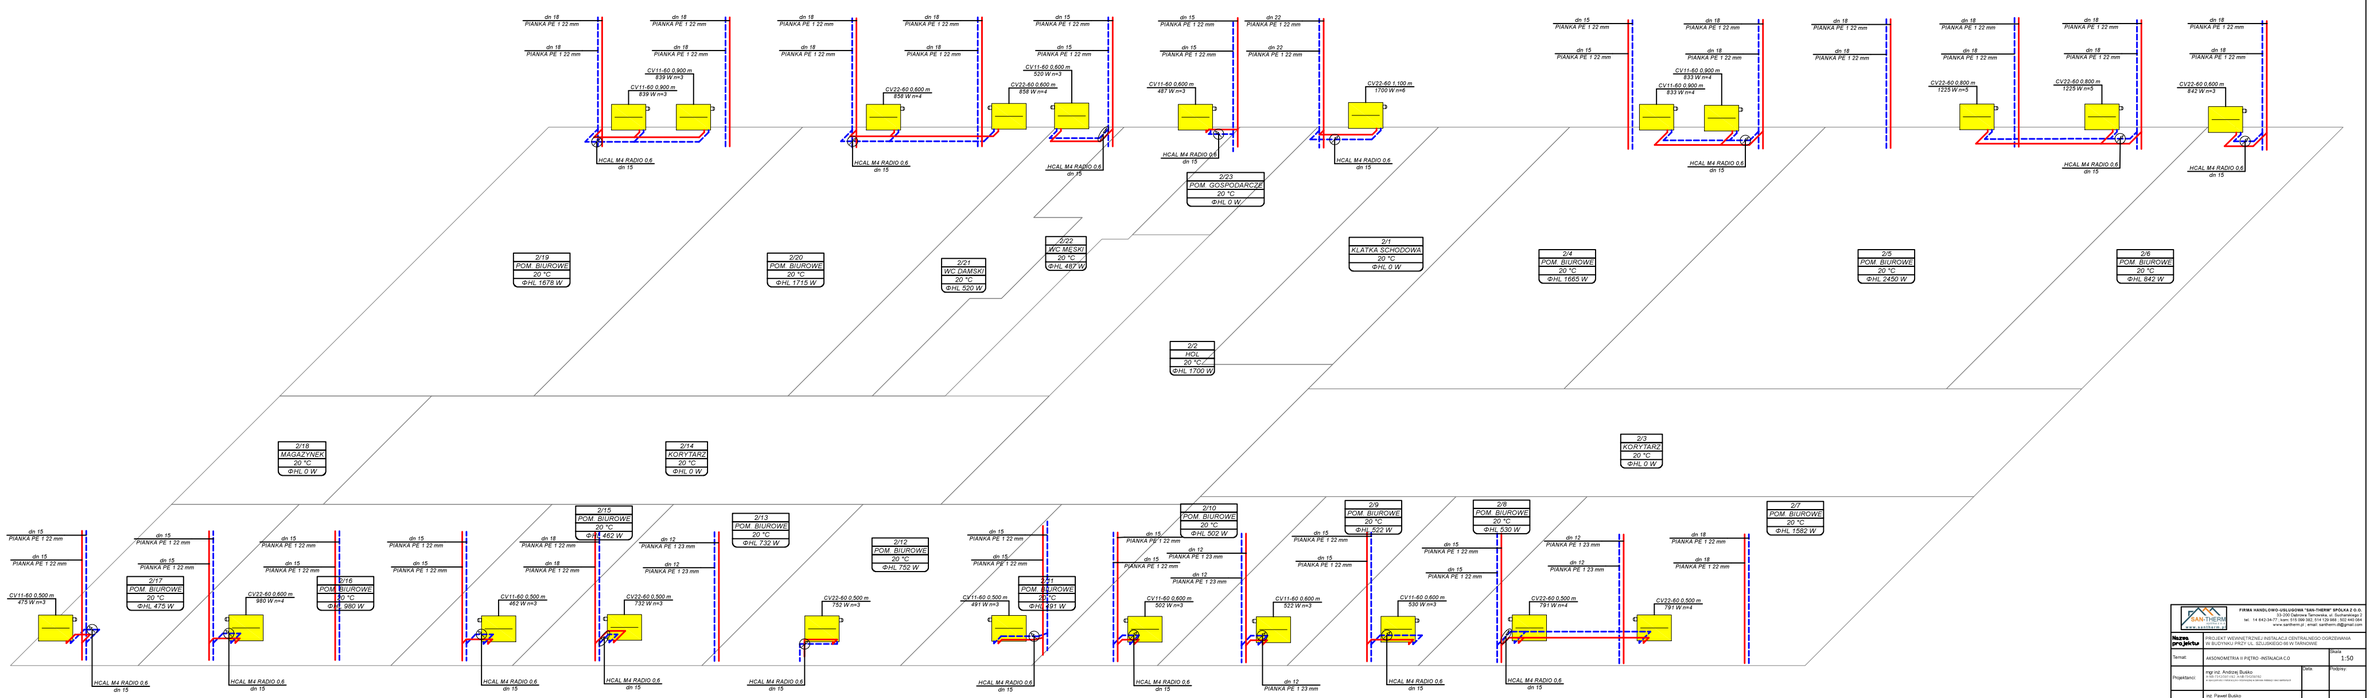

FIRMA SANITHERM APOLLA Z O.O.
33-300 Dąbrowa Tarnowska, ul. Dunajewskiego 2
tel. 14 642-34-77, fax: 015 389 002, 015 114 128 888 , 022 440 024
www.sanitherm.pl , email: sanitherm.it@gmail.com

Nazwa projektu	PROJEKT WYKONAWCZY INSTALACJA OGRZEWANIA W BUDYNKU PRZY U.L. SZUWARSKIEGO W TARNOWIE		
Temat:	AKSONOMETRIA II PIĘTRO -INSTALACJA C.O		Skala: 1:50
Projektant(ci):	mgr inż. Andrzej Bukiko upr. nr 1/TP/2000 (ogr. bez ograniczeń) w zakresie instalacji cieplnych, wentylacyjnych, gazowych, wodnych i kanalizacyjnych	Data	Podpisy
Opracował:	inż. Paweł Bukiko		
Sprawdził:	Antoni Ratusznik upr. nr 1/89/ 2010/ 2010/ 2011 w zakresie instalacji cieplnych, wentylacyjnych, gazowych, wodnych i kanalizacyjnych		
INWESTOR:	TARNOWSKA AGENCJA ROZWOJU REGIONALNEGO S.A. UL. SZUWARSKIEGO NR. 33-100 TARNÓW	Nr rys.	S 10