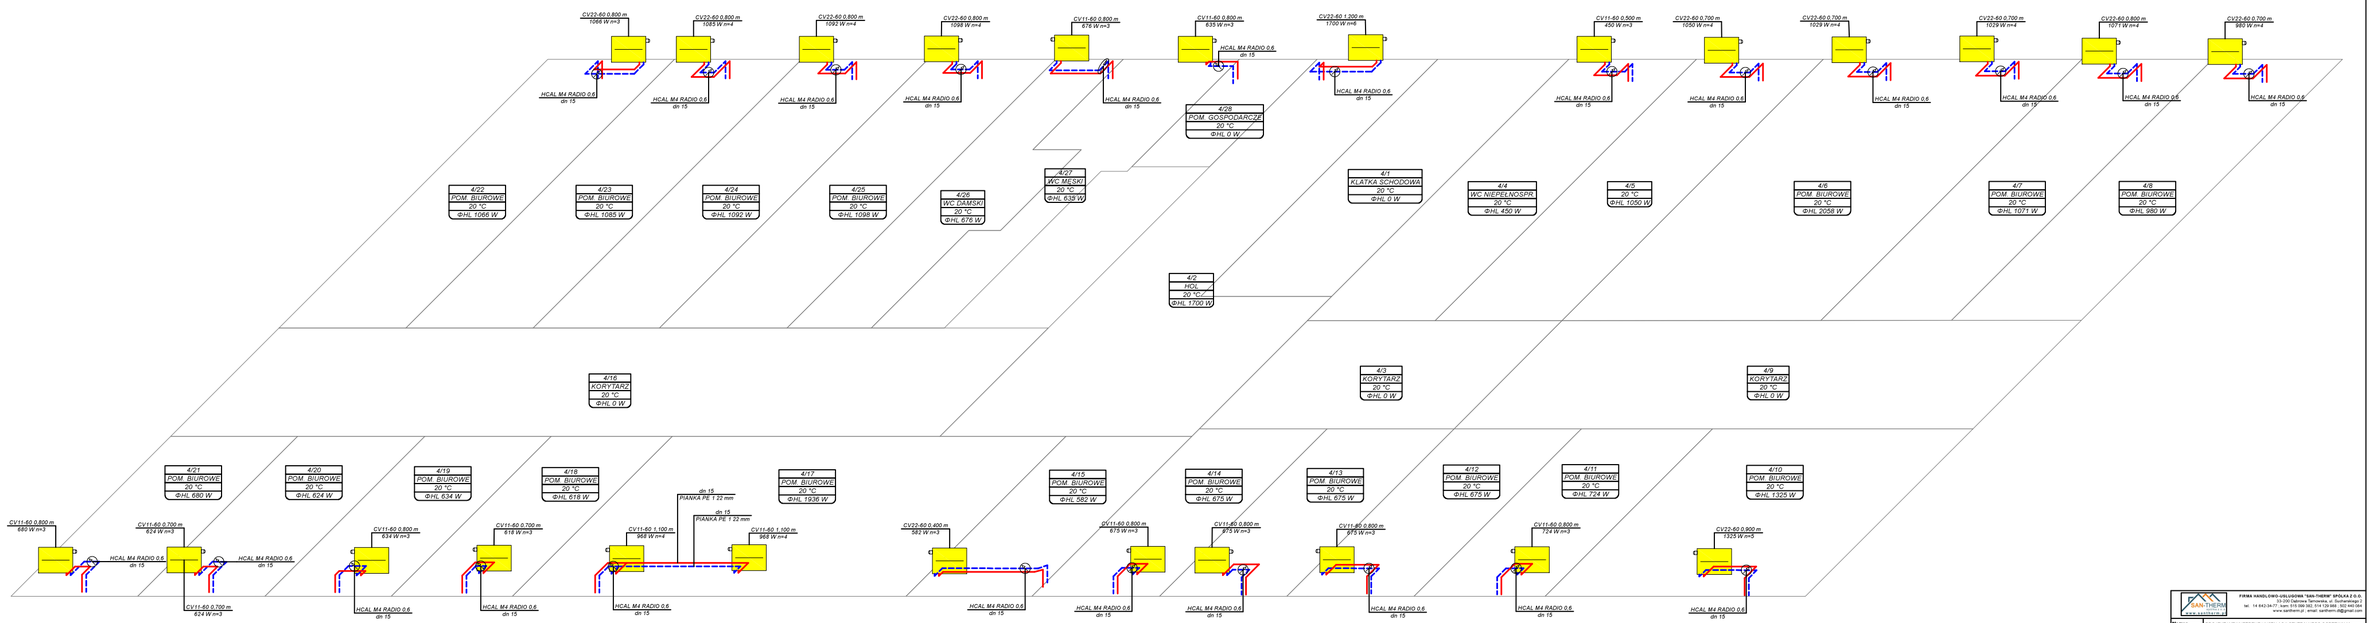

FIRMA HANDLOWO-USŁUGOWA "SAN-THERM" SPÓŁKA Z O.O.
33-240 Dębrowa Tarnowska, ul. Świętarskiego 2
tel. 14 642-34-00, fax. 14 642-34-01, kom. 0-607-088-000
www.santherm.pl , email: santherm.t@gmail.com

Nazwa projektu	PROJEKT INSTALACJI CIEPLNEJ I INSTALACJI CENTRALNEGO OGRZEWANIA W BUDYNKU PRZY UL. SZUSKIEGO 66 W TARNOWIE		
Temat:	AKSONOMETRIA IV PIĘTRO -INSTALACJA C.O		Skala 1:50
Projektant(s):	mgr inż. Andrzej Bukko Nr ewidencyjny: 0-0-2-0-0-0