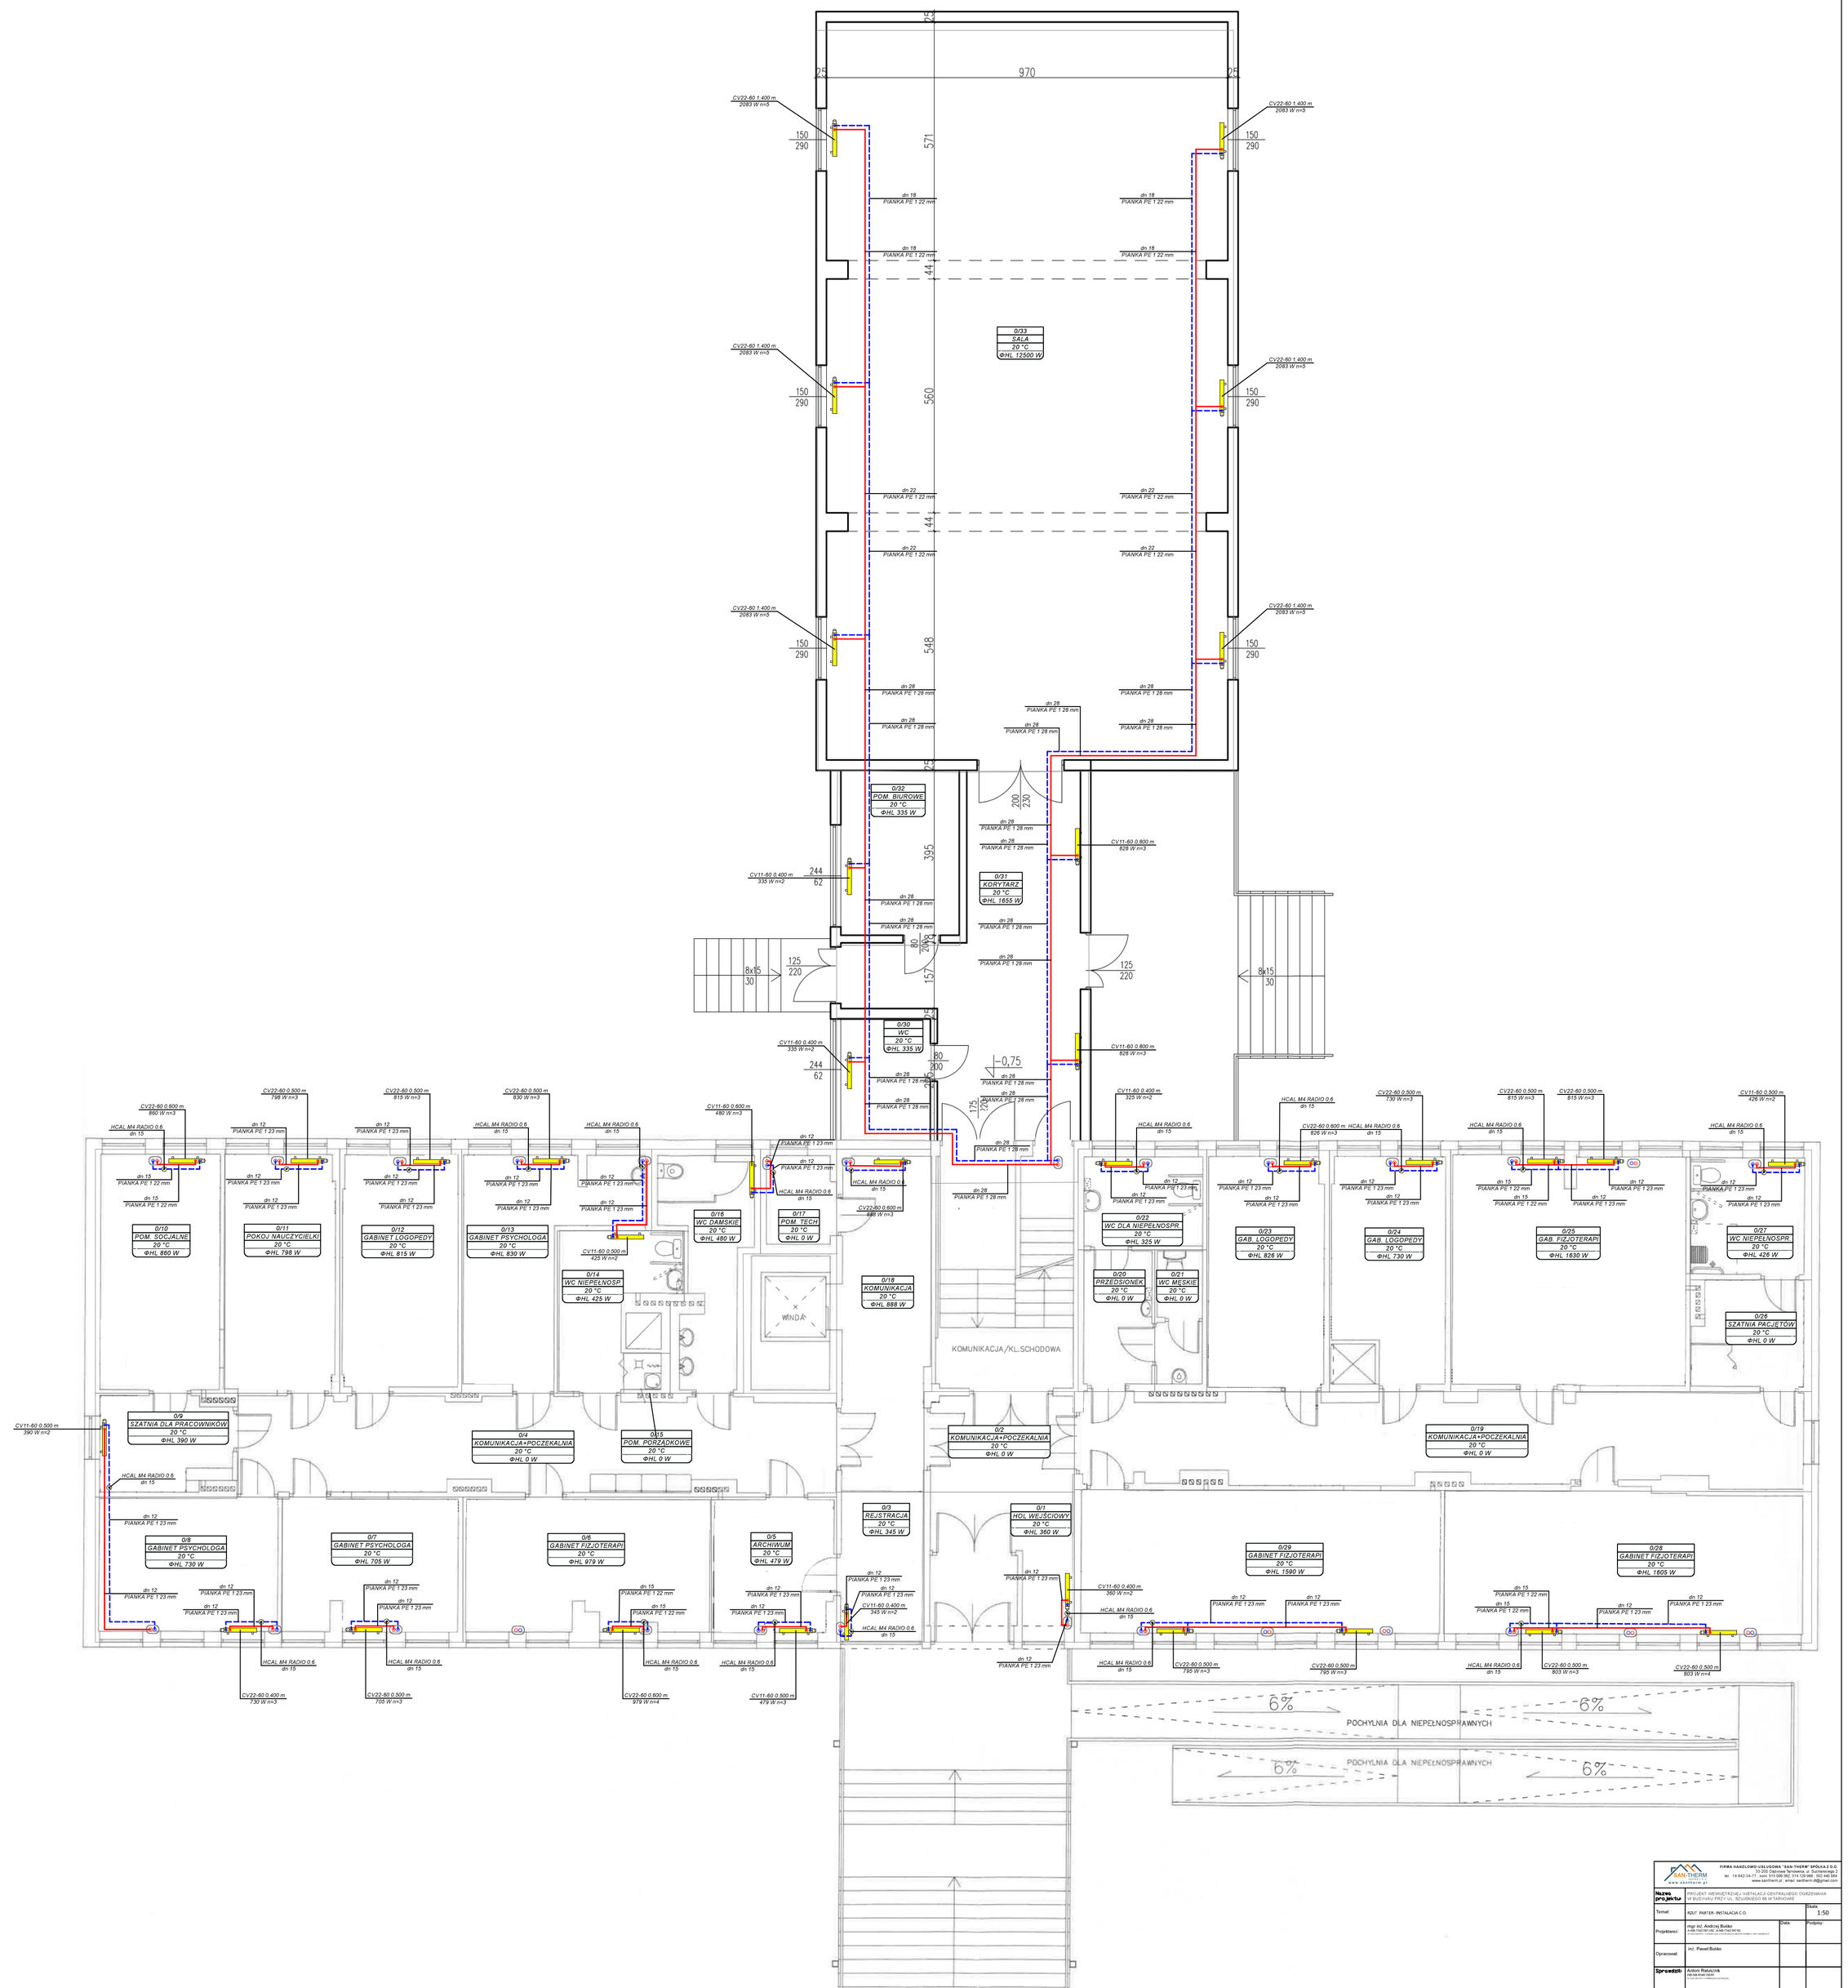
970
0/33
SALA
20 °C
ΦHL 12500 W
0/32
POM. BIUROWE
20 °C
ΦHL 335 W
0/31
KORYTARZ
20 °C
ΦHL 1655 W
0/30
WC
20 °C
ΦHL 335 W
0/10
POM. SOCJALNE
20 °C
ΦHL 880 W
0/11
POKÓJ NAUCZYCIELKI
20 °C
ΦHL 798 W
0/12
GABINET LOGOPEDY
20 °C
ΦHL 815 W
0/13
GABINET PSYCHOLOGA
20 °C
ΦHL 830 W
0/14
WC NIEPEŁNOSPR.
20 °C
ΦHL 426 W
0/16
WC DAMSKIE
20 °C
ΦHL 480 W
0/17
POM. TECH.
20 °C
ΦHL 0 W
0/18
KOMUNIKACJA
20 °C
ΦHL 888 W
WINDA
KOMUNIKACJA/KL.SCHODOWA
0/22
WC DLA NIEPEŁNOSPR.
20 °C
ΦHL 325 W
0/20
PRZEDSIONEK
20 °C
ΦHL 0 W
0/21
WC MĘSKIE
20 °C
ΦHL 0 W
0/23
GAB. LOGOPEDY
20 °C
ΦHL 828 W
0/24
GAB. LOGOPEDY
20 °C
ΦHL 730 W
0/25
GAB. FIZJOTERAP.
20 °C
ΦHL 1630 W
0/27
WC NIEPEŁNOSPR.
20 °C
ΦHL 426 W
0/26
SZATNIA PRACIETÓW
20 °C
ΦHL 0 W
0/9
SZATNIA DLA PRACOWNIKÓW
20 °C
ΦHL 390 W
0/4
KOMUNIKACJA+POCZEKALNIA
20 °C
ΦHL 0 W
0/1
POM. PORZĄDKOWE
20 °C
ΦHL 0 W
0/2
KOMUNIKACJA+POCZEKALNIA
20 °C
ΦHL 0 W
0/19
KOMUNIKACJA+POCZEKALNIA
20 °C
ΦHL 0 W
0/8
GABINET PSYCHOLOGA
20 °C
ΦHL 730 W
0/7
GABINET PSYCHOLOGA
20 °C
ΦHL 705 W
0/6
GABINET FIZJOTERAPI
20 °C
ΦHL 979 W
0/5
ARCHIWUM
20 °C
ΦHL 479 W
0/3
REJESTRACJA
20 °C
ΦHL 345 W
0/1
HDL INJECJOWY
20 °C
ΦHL 360 W
0/29
GABINET FIZJOTERAPI
20 °C
ΦHL 1590 W
0/28
GABINET FIZJOTERAPI
20 °C
ΦHL 1605 W
POCHYLNIA DLA NIEPEŁNOSPRAWNYCH
6%
FIRMA KONSULTING-UKŁADOWA "SAN-THERM" SPÓŁKA Z O.O.
ul. SZUWARSKA 1/3 , 31-148 KRAKÓW, tel. 14 625 24 77, fax: 12 639 66 39/ 715 73 66, tel. 152 48 54
www.san-therm.pl biuro@san-therm.pl
Nazwa projektu: PROJEKT INFRASTRUKTURY I INSTALACJI OGRZEWANIA W BUDYNKU PRZY UL. SŁOWIAŃSKIEJ 88 W TARNOWIE
Temat: RZUT PARTERU, INSTALACJA C.O.
Skala: 1:50
Projektowa: mgr inż. Andrzej Bubko
Data: Podpis:
Opracował: inż. Paweł Bubko
Sprawdził: Andrzej Bałaczuk
INWESTOR: TARNOWSKA AGENCJA ROZWOJU REGIONALNEGO S.A. UL. SŁOWIAŃSKI 140, 33-100 TARNÓW
Nr rys. 52