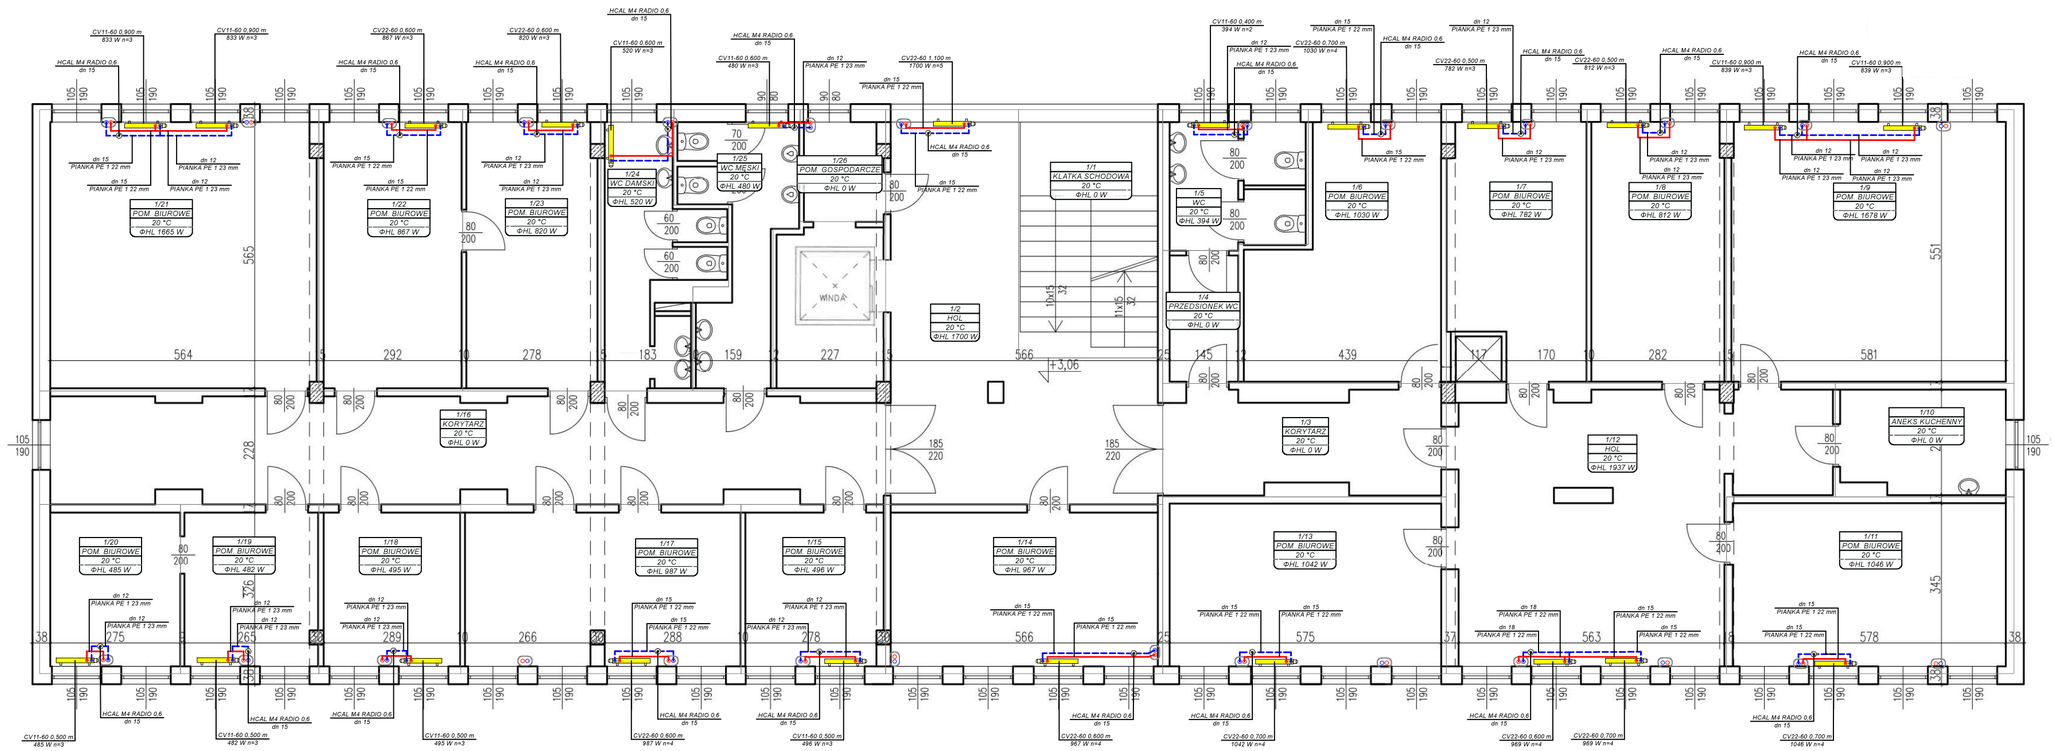

FIRMA HANDLOWO-USŁUGOWA "SAN-THERM" SPÓŁKA Z O.O.
33-200 Dąbrowa Tarnowska, ul. Bartkiewicza 2
tel. 14 642-34-77 ; kom. 515 089 382, 514 129 988 , 502 440 064
www.santherm.pl, email: santherm.d@gmail.com

Nazwa projektu	PROJEKT WEWNĘTRZNEJ INSTALACJI CENTRALNEGO OGRZEWANIA W BUDYNKU PRZY UL. SZUSKIEGO 66 W TARNOWIE
Temat:	RZUT I PIĘTRO - INSTALACJA C.O. — Skala: 1:50
Projektanci:	mgr inż. Andrzej Buśko, tel. 14 642-34-77, email: santherm.d@gmail.com, uprawnienia bez ograniczeń w specialności instalacyjnej w zakresie sieci, instalacji i urządzeń cieplnych, wentylacyjnych, gazowych, wodociągowych i kanalizacyjnych — Data / Podpisy
Opracował:	inż. Paweł Buśko
Sprawdził:	Antoni Ratuszniak, MO-NB-6349/TR0681, uprawnienia bez ograniczeń - instalacyjno-budowlana
INWESTOR:	TARNOWSKA AGENCJA ROZWOJU REGIONALNEGO S.A. UL. SZUSKIEGO 66, 33-100 TARNÓW
Nr rys.	S 3