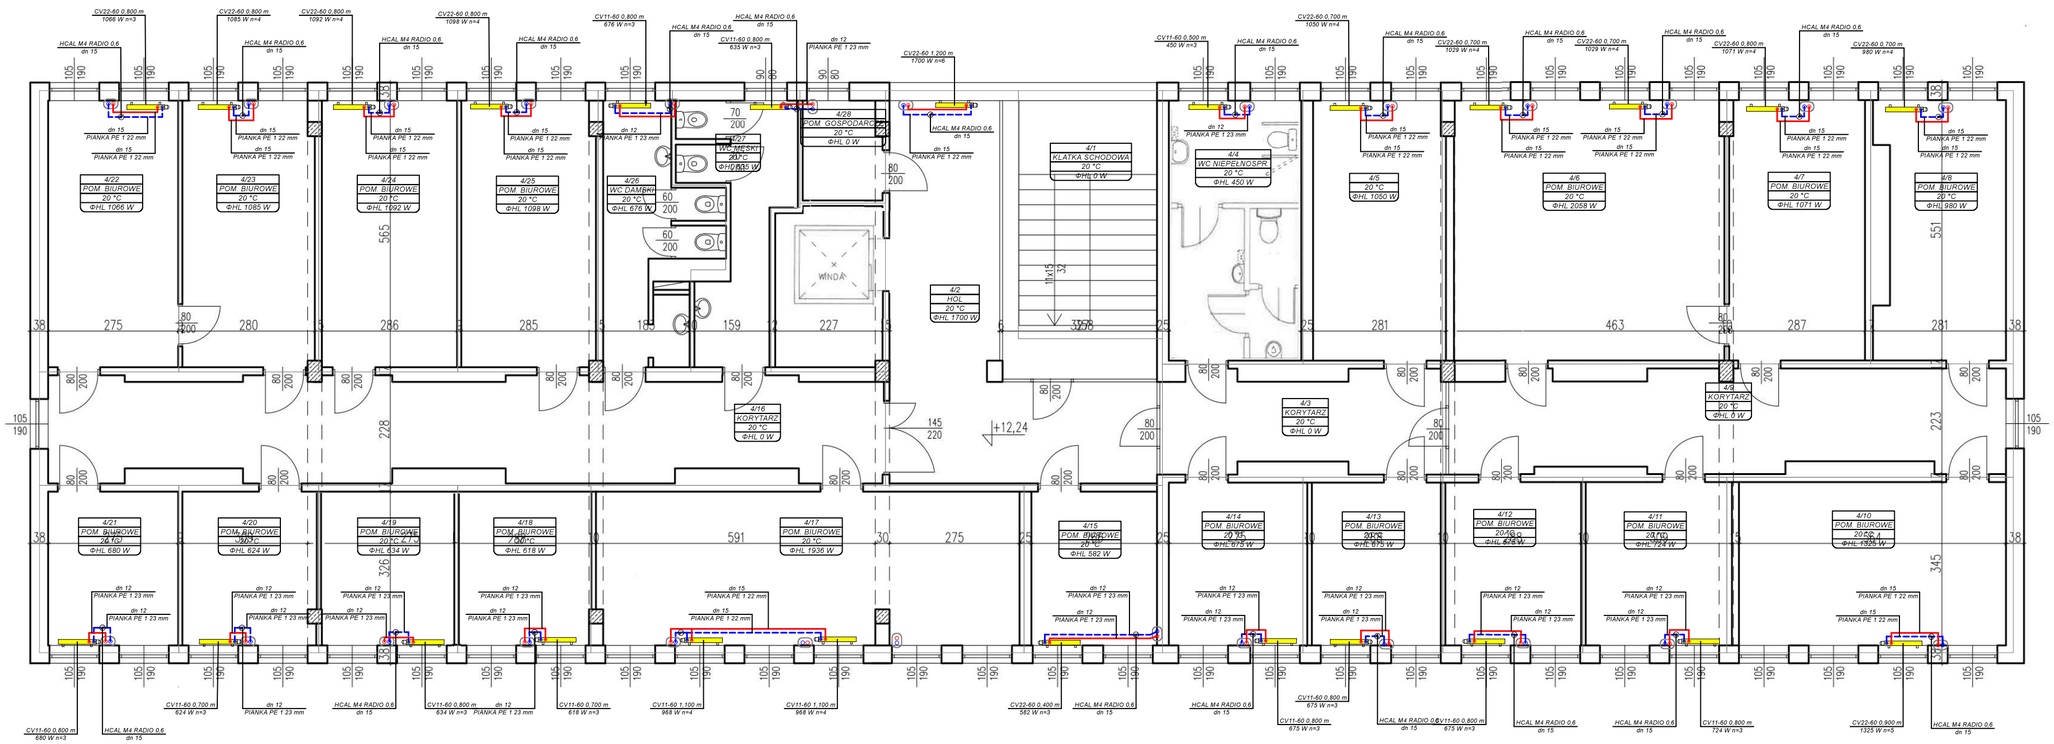

SAN-THERM
www.santherm.pl

FIRMA HANDLOWO-USŁUGOWA "SAN-THERM" SPÓŁKA Z O.O.
33-200 Dąbrowa Tarnowska, ul. Sucharskiego 2
tel. 14 642-34-77, kom. 515 086 382, 514 129 988, 502 445 584
www.santherm.pl , email: santherm-d@gmail.com

Nazwa projektu	PROJEKT WYKONAWCZY INSTALACJI CENTRALNEGO OGRZEWANIA W BUDYNKU PRZY UL. SZUJSKIEGO 99 W TARNOWIE
Temat:	RZUT IV PIĘTRA- INSTALACJA C.O.
Projektanci:	mgr inż. Andrzej Bukko **A-SBI FACCIOLI HVAC A-SBI FACCIOLI HVAC** Świadectwo członkowskie Izba Inżynierów Instalacji Budowlanych nr IBI/ HVAC/0011 oraz uprawnienia
Opracował:	inż. Paweł Bukko
Sprawdził:	Antoni Rabszyńik **SEP-PIB-BUDOWNICTWO** Uprawnienia nr 1/0400/Opole/Budownictwo
INWESTOR:	TARNOWSKA AGENCJA ROZWOJU REGIONALNEGO S.A. UL. SZUJSKIEGO 66, 33-100 TARNÓW

Skala: 1:50
Podpisy:
Nr rys. S 6