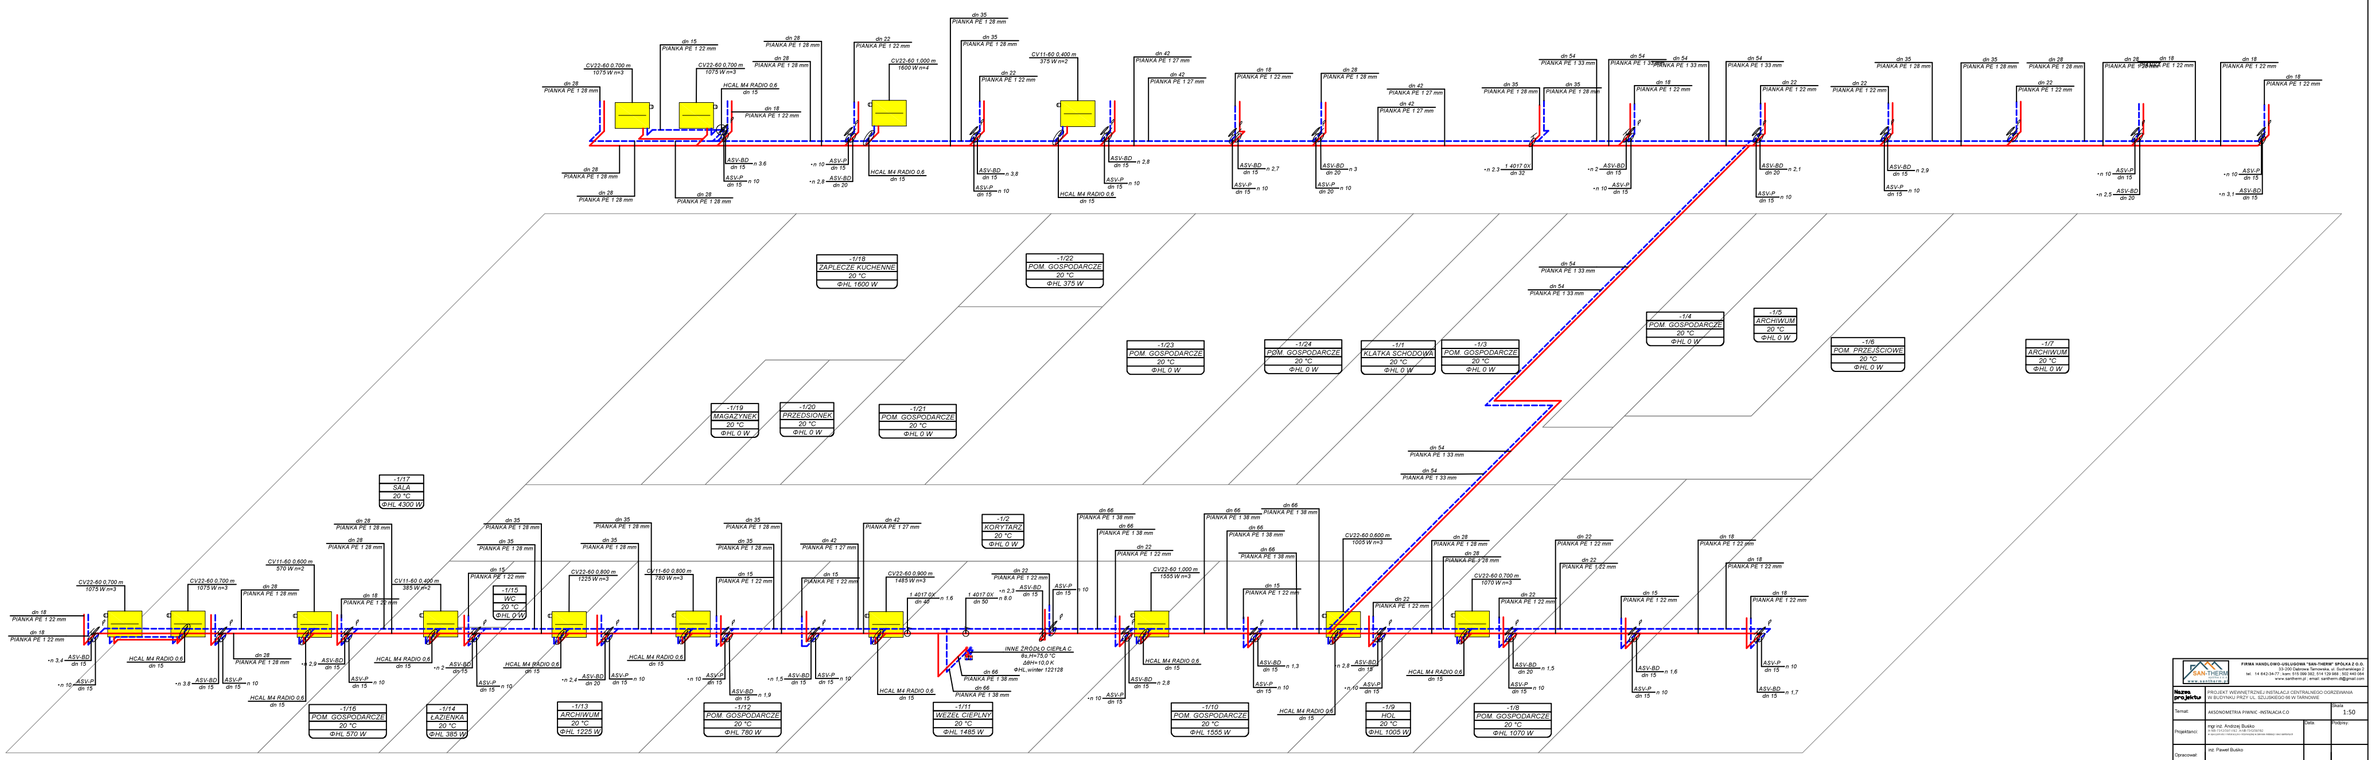

FIRMA HANDLOWO-USŁUGOWA "SAN-THERM" SPÓŁKA Z O.O.
33-200 Dąbrowa Tarnowska, ul. Dukiewicza 2
tel. 14 642-34-77, kom. 515 080 362, 514 130 888 - 502 440 044
www.santherm.pl , email: santherm.d@gmail.com

Nazwa projektu	PROJEKT WEWNĘTRZNEJ INSTALACJI CENTRALNEGO OGRZEWANIA W BUDYNKU PRZY UL. SZUJSKIEGO 66 W TARNOWIE		
Temat	AKSONOMETRIA PWNiK - INSTALACJA C.O		Skala 1:50
Projektant(s)	mgr inż. Andrzej Bukko tel. 14 642-34-77, kom. 515 080 362 Projektant posiada uprawnienia budowlane bez ograniczeń	Data	Podpis
Opracował	mł. Paweł Bukko		
Sprawdził	Anton Ratuszyńk upr. nr MAŁ/0010/PWOD/06 w zakresie bez ograniczeń		
INVESTOR	TARNOWSKA AGENCJA ROZWOJU REGIONALNEGO S.A. UL. SZUSKIEGO 66, 33-100 TARNÓW	Nr rys.	S 7