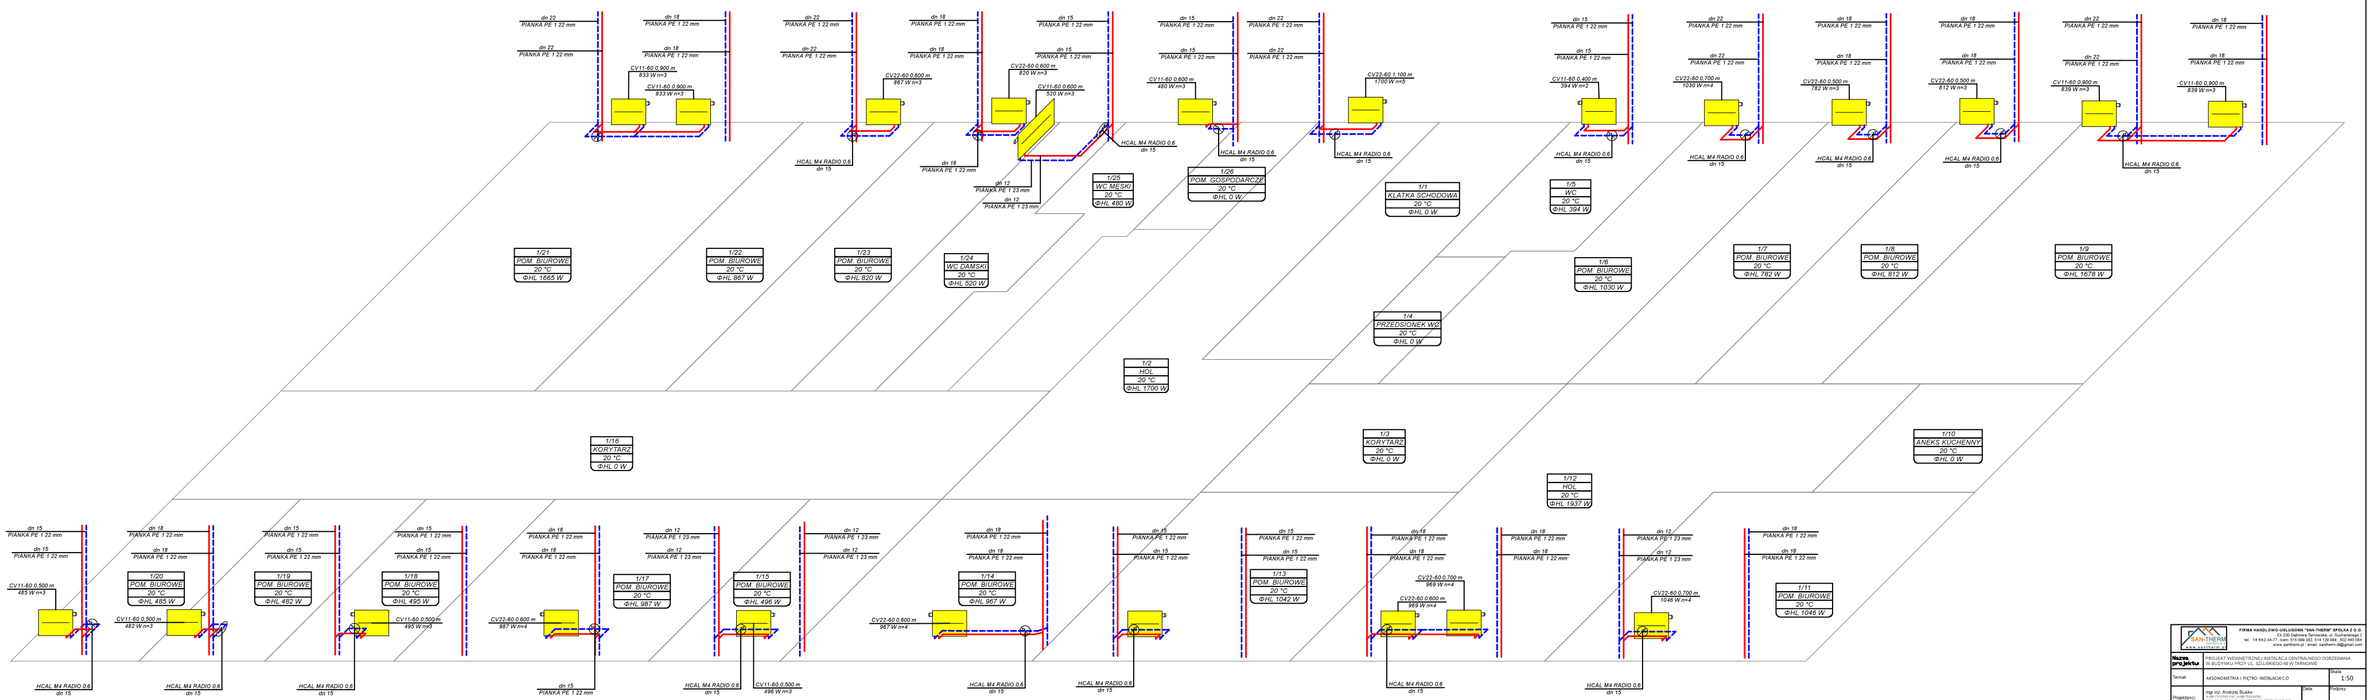

FIRMA HANDLOWO-USŁUGOWA "SAN-THERM" SPÓŁKA Z O.O.
33-100 TARNÓW, ul. Wojska Polskiego 2/4 lok. 3 (II piętro)
tel. 14 642-04-77, kom. 515 088 662, 514 128 469, 533 440 266
www.santherm.pl , email: santherm.t@gmail.com

Nazwa projektu	PROJEKT WEWNĘTRZNEJ INSTALACJI CENTRALNEGO OGRZEWANIA W BUDYNKU PRZY UL. SZUSKIEGO 36 W TARNOWIE		
Temat	AKSONOMETRIA I PIĘTRO -INSTALACJA C.O		Skala 1:50
Projektant	mgr inż. Andrzej Bukko tel. kom. 606 470 [illegible] Z tytułu ochrony prawnej nie zezwala się kopiowania bez zgody autora	Data	Podpisy
Opracował	mgr. Paweł Bukko		
Sprawdził	Artem Rafasaiuk tel. kom. 606 470 [illegible] Z tytułu ochrony prawnej nie zezwala się kopiowania bez zgody autora		
INWESTOR	TARNOWSKA AGENCJA ROZWOJU REGIONALNEGO S.A. ul. SZUSKIEGO 36, 33-100 TARNÓW		Nr rys. S 9