



Istniejący budynek biurowy
(pomieszczenie gospodarcze na poziomie piwnicy)

przebiecie PE100 SDR11 63/mosiadz
zawór odcinający kulowy DN50 (2") PN16 (mosiężny z uszczelnieniem)
redukcja żeliwo ocynk DN50/32
zestaw wodomierzowy na konsoli (przeniesienie istniejącego ze studzienki)
z półśrubunkami kompensacyjnymi do wodomierza DN25, klasa wodomierza R160
redukcja żeliwo ocynk DN50/32
zawór odcinający kulowy DN50 (2") PN16 (mosiężny z uszczelnieniem)
zawór antyskażeniowy EA DN50 (2") PN16
regulator ciśnienia DN50 (2") + filtr wody (komplet)
trójnik żeliwo ocynk DN50 (2") z zaworem spustowym DN20
zawór odcinający kulowy DN50 (2") PN16 (mosiężny z uszczelnieniem)
przejście mosiadz/materiał instalacji

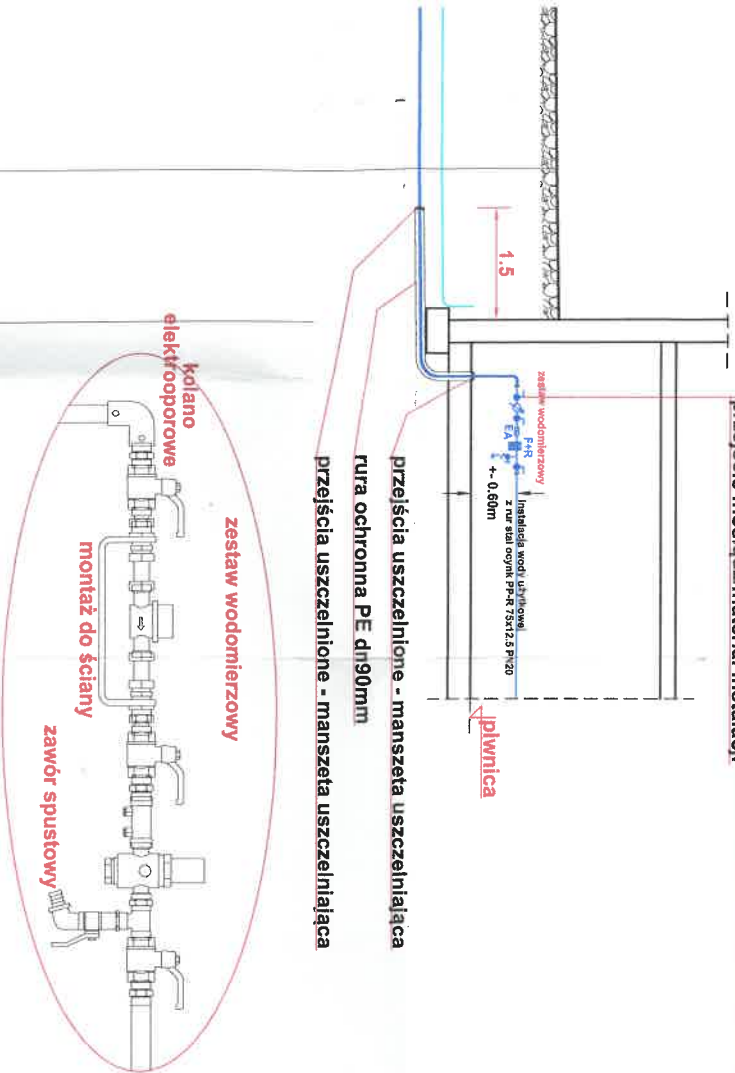

		199.25	199.28	198.13
		197.45	197.48	
		1.80	1.80	
L=26.00mb				
	23.00	2.00	25.00	
budynek biurowy				

dn63mm

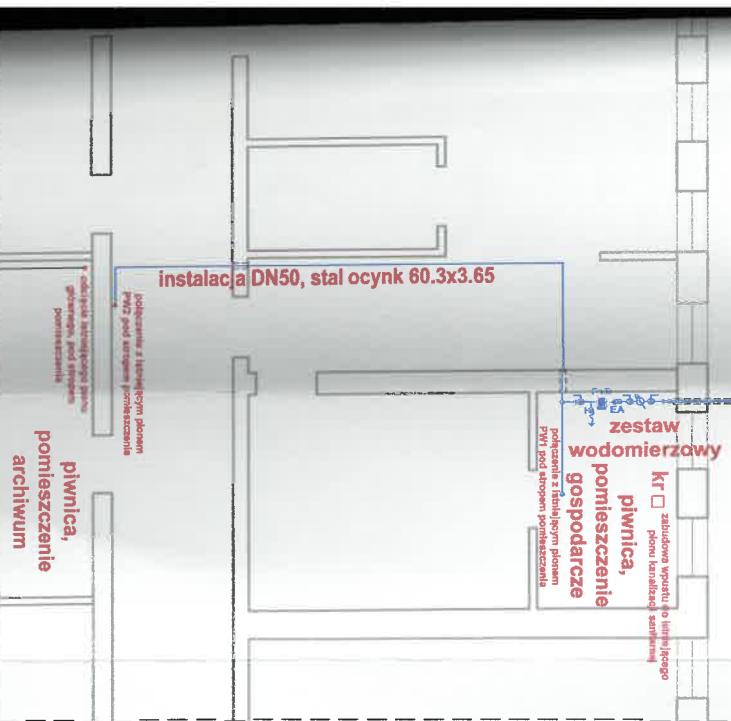

Przyłącze wodociągowe dla budynku biurowego, zlokalizowanego na dz. nr 161/1 przy ulicy Szuskiego w Tarnowie.			
obiekt			
branża	SANITARNA	Skala 1:50	rys. nr 2
temat rys.	Profil podłużny dla przyłącza wodociągowego.		
inwestor	Tarnowska Agencja Rozwoju Regionalnego spółka akcyjna z siedzibą w Tarnowie ul. Szuskiego 66 33-100 Tarnów		
projektant	mgr inż. Krzysztof Słowik 509-538-150 Uprawnienia nr: Specjalność instalacyjna: MAP/0667/PBS/16 Specjalność drogowa: MAP/0653/PWOD/19 Specjalizacja T-B wod.-kan.: MAP/0004/Sp-PBS/23		
data	sierpień - luty 2024		
do projektowania wykorzystano oprogramowanie ZWCAD pro 2024			