


|   |   |  |
|---|---|--|
| Numer sekcji mapy zasadniczej:<br>7.124.20.14.3, 7.124.20.19.1, 2 - III, "2000"                                               | MAPA DO CELÓW PROJEKTOWYCH<br>skala 1:500<br>ID: GOD-66-40.216.2023   |  |
| Woj.: małopolskie<br>Pow.: tarnowski<br>Jedn. ewid.: 126301, L. M. Tarnów<br>Obrys: 01/73<br>Miejsc.: Tarnów<br>Działka: 18/7 | Układ współrzędnych płaskich: "2000" sfera 7 (21°)<br>Układ wysokościowy: Adriatyk<br>Mapa powstała na podstawie operatów pomiarowych oraz pomiaru uzupełniającego.<br>Zaktualizowana w terenie wg stanu z dnia 07.03.2023r.   |  |
| Uwagi:   | Nie wklucza się ścianienia w terenie innych, nie wykazanych na niniejszej mapie urządzeń podziemnych, które nie były zgłoszone do inwestycji.<br>Nie budowa obiektów służebności granicznej w związku na linowy charakter inwestycji.<br>Wykazane na mapie granice nieruchomości przyjęto według stanu uśrednionego w ewidencji gruntów i budynków. Granice te nie mogą służyć do celów prawnych. |  |

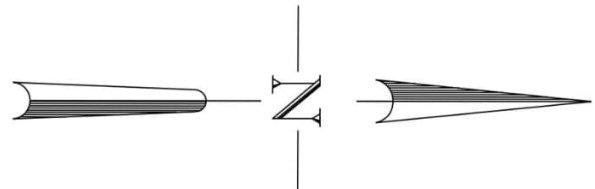


Oświadczanie o uzyskaniu pozytywnego protokołu weryfikacji  
Praca geodezyjna nr **GOD.66-40.216.2023** zgłoszona do  
Gminy **Miasta Tarnowa – Urząd Miasta Tarnowa**  
Wykonawca: **Usługi geodezyjne GeoSurv Arkadiusz Wiśniewski**  
Kierownik pracy: **Jacek Wiśniewski, nr wp: 1970**  
Protokół weryfikacji nr: **GOD-66-40.216.2023 \_12068 z dnia 08.03.2023r.**  
Jestem świadomy odpowiedzialności karnej za złożenie fałszywego oświadczenia

*opracowanie: kierownik prac:  
GEODETA I PRACOWNIK  
inż. Jacek Wiśniewski (nr wp: 1970)*


**Data oświadczenia : 08.03.2023r.**

..... podpis

Podstawa prawna: Prawo geodezyjne i kartograficzne art. 12b ust. 5a (Dz. U. z 2021r. poz. 1900)

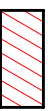 - istniejąca zabudowa biurowa  
(poza zakresem uzgodnienia)

- LEGENDA (zakres uzgodnienia):**
- DW** - projektowany przyłącz wodociągowy  
PE100 RC dn63x5,8 SDR11 PN16, L=26,00mb
  - infrastruktura techniczna przeznaczona do likwidacji lub wyłączenia z eksploatacji (istniejący przyłącz wodociągowy i instalacja wodociągowa)
  - projektowana rura cegłonna
  - Z** - projektowana zasawa oddzielająca wodociągowa, żeliwna PN16, montaż przy trójniku siodłowym

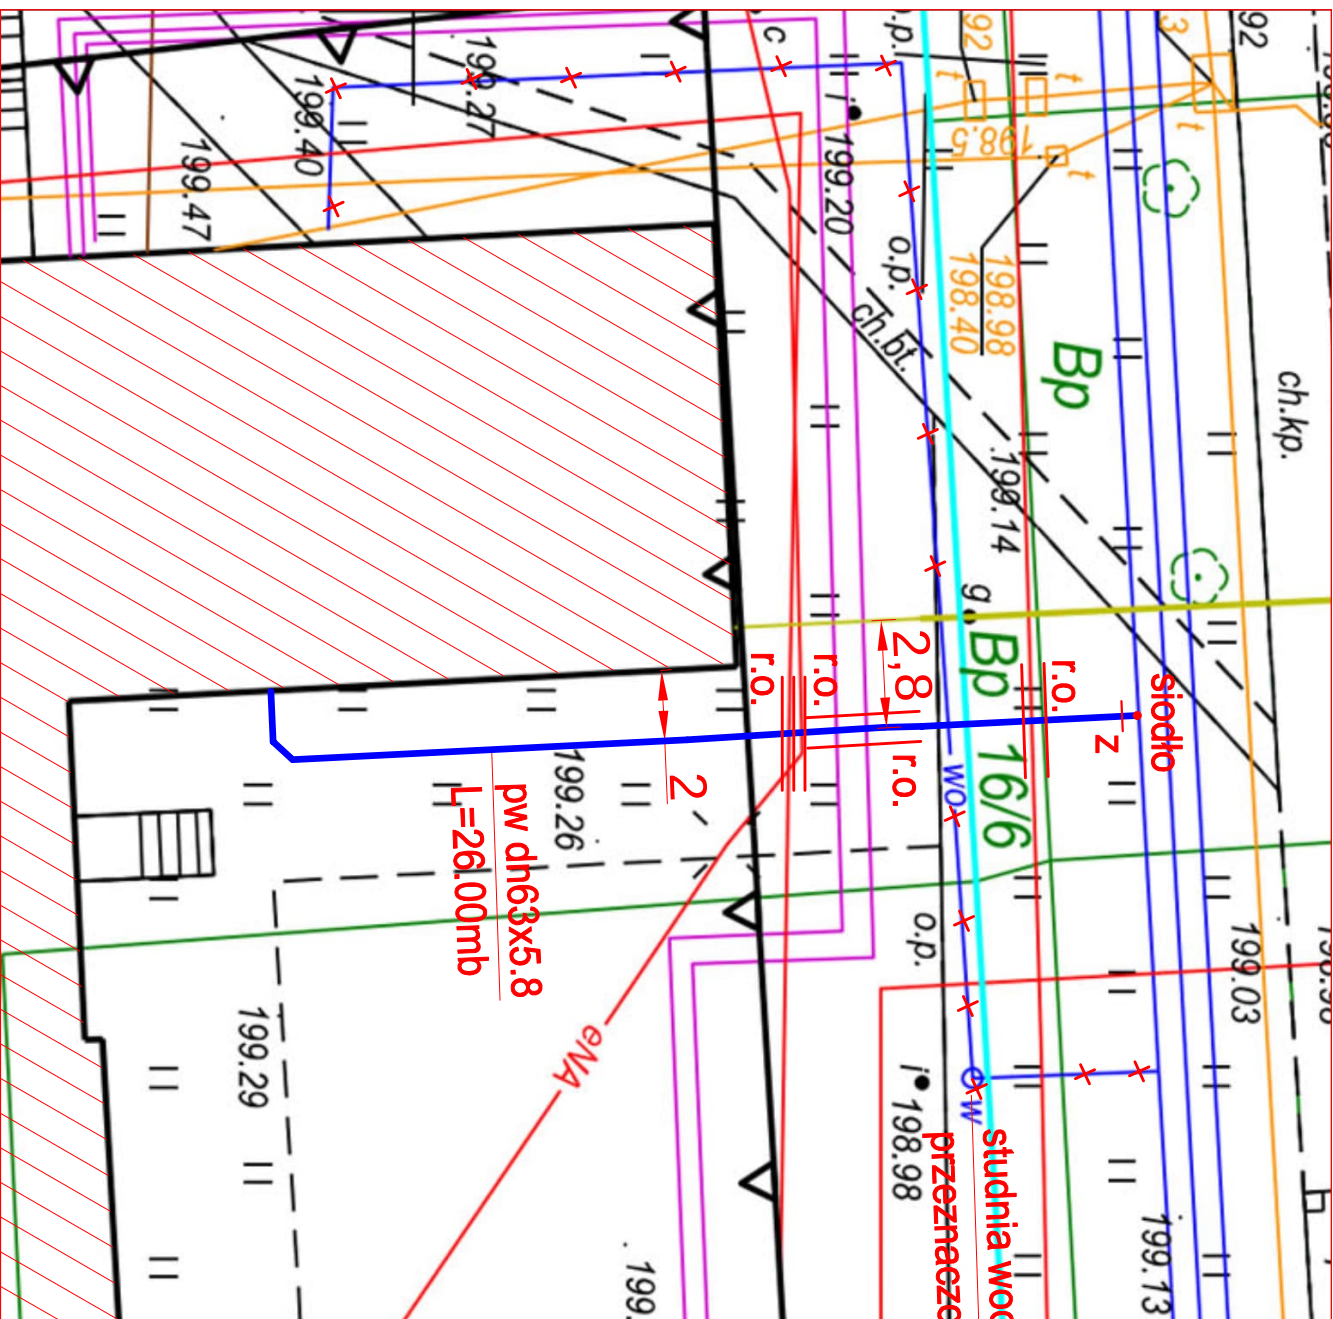

**SZCZEGÓŁ 1:200**

Prezydent Miasta Tarnowa  
Dokumentacja projektowa nr  
GOD.66-40.216.2023  
była przedmiotem narady  
koordynacyjnej przeprowadzonej  
za pomocą środków  
komunikacji elektronicznej  
zakończoną w dniu 27-03-2024

Z up. Prezydenta  
Bogdan Białczyk  
Inspektor w Wydziale Geodezji i Inżynierii  
PRZEWODNICZĄCY NARADY  
KOORDYNACYJNEJ

Powiadzam za zgodność mapy wykorzystanej  
w niniejszym projekcie z oryginałem mapy do celów  
inwestycyjnych  
mgr inż. Krzysztof Sowiak

Uprawnienia nr:  
509-558-150

Specjalność inżynierska: MAF/0607/PBS.16  
Specjalność drogową: MAF/0603/PWOD.19  
Specjalność elektryczną: MAF/0604/EP-PBS.73  
(GODPISANO ELEKTRONICZNIE)

|                  |   |                                                                |
|------------------|---|----------------------------------------------------------------|
| obiekt           | Przyłącz wodociągowy dla budynku biurowego,<br>zlokalizowanego na dz. nr 163/1<br>przy ulicy Szulskiego w Tarnowie. |                                                                |
| branża           | SANITARIA   | Skala 1:500 rys. nr 1                                          |
| temat rys.       | Projekt zagospodarowania                                                                                            |                                                                |
| inwestor         | Tarnowska Agencja Rozwoju Regionalnego<br>spółka akcyjna z siedzibą w Tarnowie<br>33-100 Tarnów                     |                                                                |
| projektant       | mgr inż. Krzysztof Sowiak<br>509-558-150                                                                            |                                                                |
| data opracowania | styczeń - marzec 2024                                                                                               | do projektowania wykorzystano<br>oprogramowanie ZWCAD pro 2024 |