


|                   |      |
|-------------------|------|
| RZUT DACHU ALTANY |      |
| SKALA             | 1:50 |

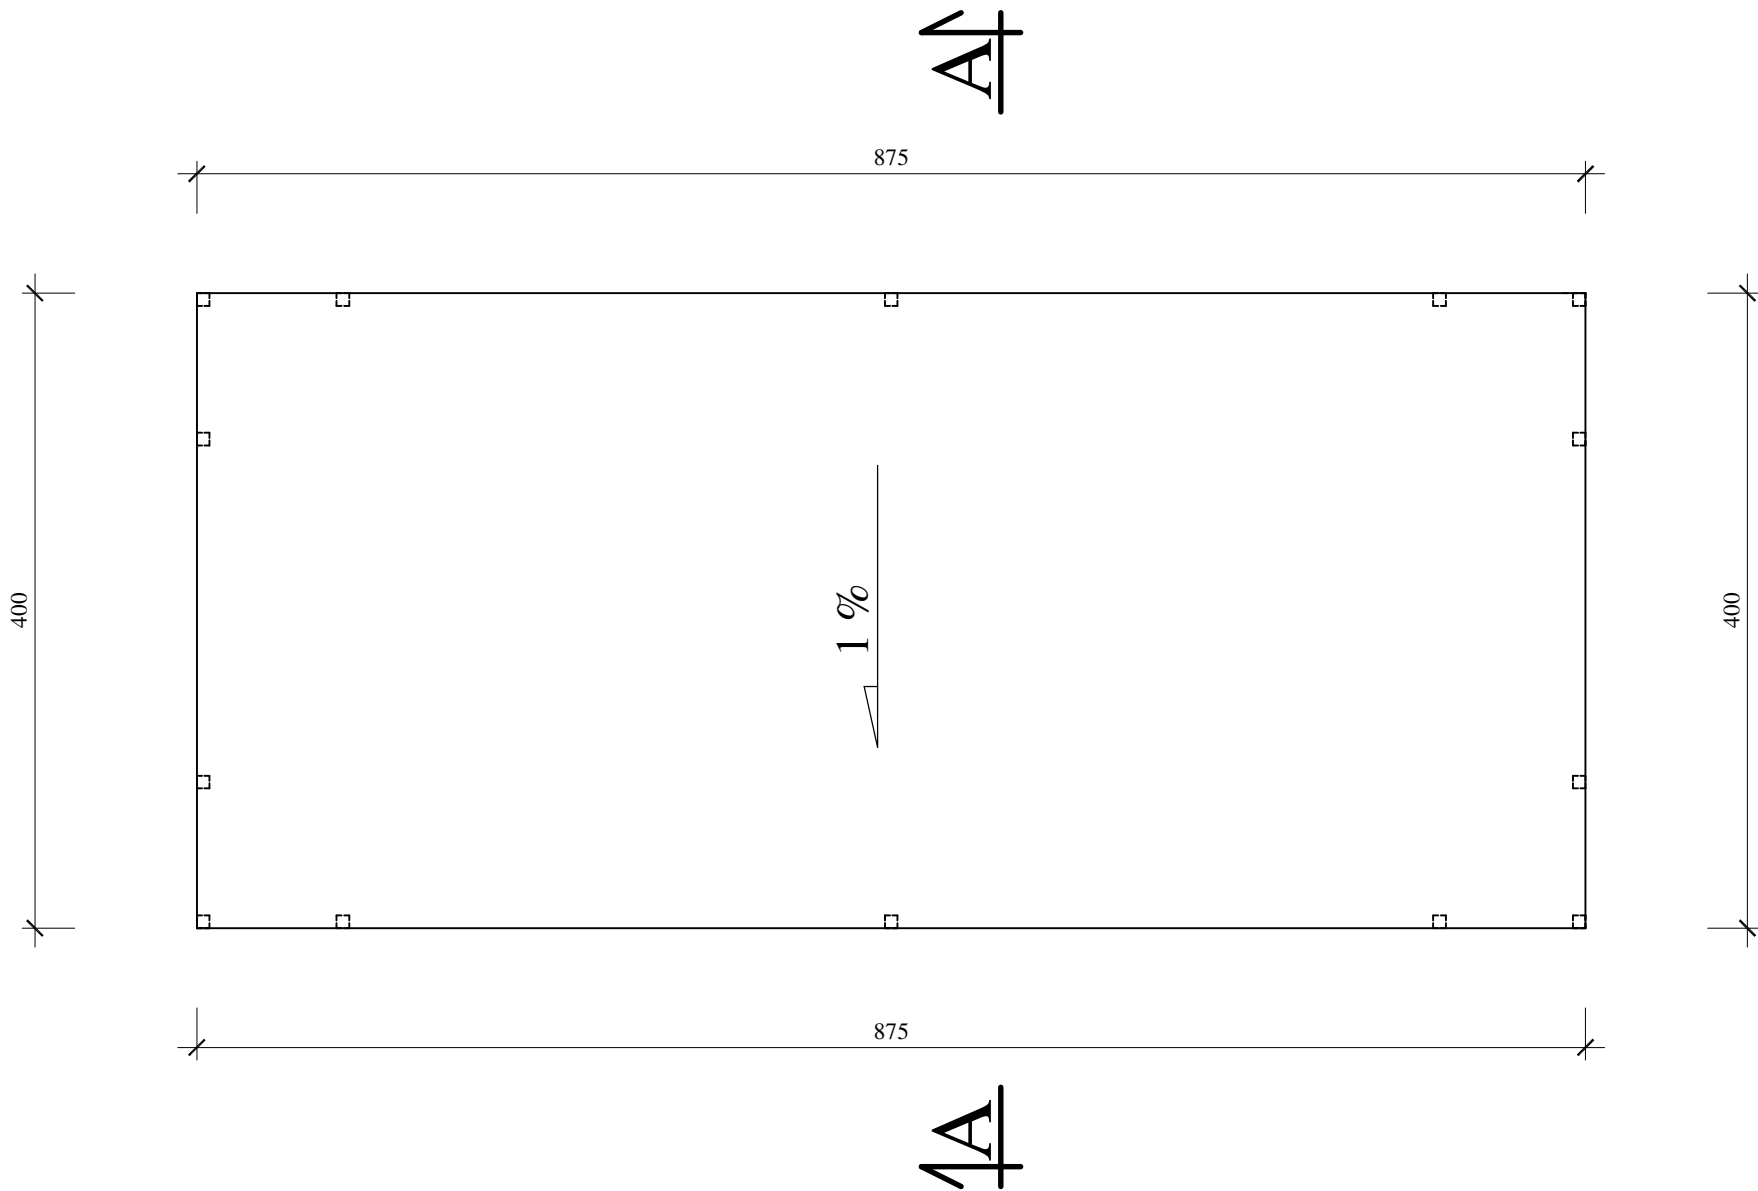

|   |  |   |                            |         |  |
|---|--|---|----------------------------|---------|--|
|  <div>PRACOWNIA PROJEKTOWA<br/>mgr inż. DANUTA PAZDRO</div>                    |  | <div>PRAWA AUTORSKIE ZASTRZEŻONE</div> <div>DOKONYWANIE ZMIAN, POPRAWEK, SKRĘŚLEŃ ITP. ORAZ<br/>KOPIOWANIE I ROZPOWRZECZNIANIE BEZ ZGODY PRACOWNI<br/>PROJEKTOWEJ JEST NIEDOZWOLONE</div> |                            |         |  |
| JEDNOSTKA<br>PROJEKTOWA:   |  | Pracownia Projektowa Danuta Pazdro<br>ul.Żeromskiego 19<br>39-300 Mielec   |                            |         |  |
| NAZWA INWESTYCJI:<br>Budowa boiska do siatkówki plażowej oraz obiektów małej architektury przy Szkole Podstawowej w Cmolasie                                        |  | BRANŻA:<br><br>Architektura   |                            |         |  |
| INWESTOR:<br>Gmina Cmolas<br>ul. Jana Pawła II, 36-147 Cmolas   |  |   |                            |         |  |
| ADRES INWESTYCJI:<br>Cmolas, ul. Sportowa<br>działka nr ewid.: 2805/4<br>Obręb 0008 Cmolas,<br>jednostka ewidencyjna: 180601_2 gm. Cmolas                           |  | SKALA:<br>1:50   |                            |         |  |
| PRZEDMIOT RYSUNKU:<br>Rzut dachu altany   |  |   |                            |         |  |
| PROJEKTANT:<br>mgr inż. arch. Ewa Sagan<br>Uprawnienia budowlane do projektowania i kierowania robotami budowlanymi bez ograniczeń w specjalności architektonicznej |  | UPR. NR:<br>2/PKOKK<br>/2020   | DATA:<br>marzec<br>2026 r. | PODPIS: |  |
| OPRACOWANIE:<br>mgr inż. Marcin Kopera   |  | UPR. NR:   | DATA:<br>marzec<br>2026 r. | PODPIS: |  |