




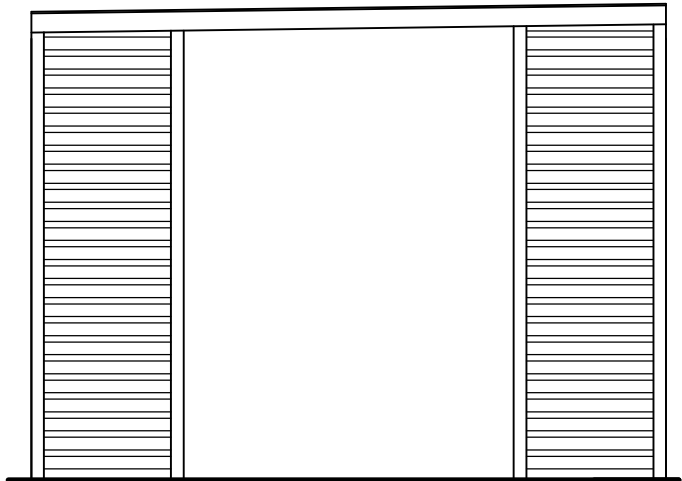


ELEWACJA POŁUDNIOWA

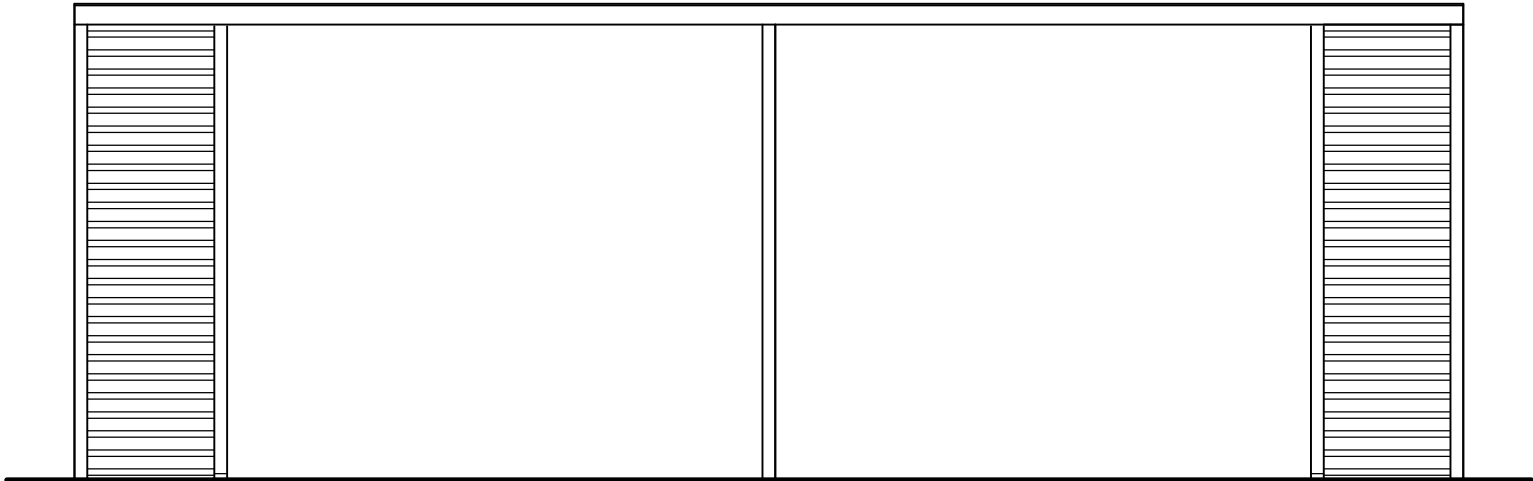

ELEWACJA WSCHODNIA

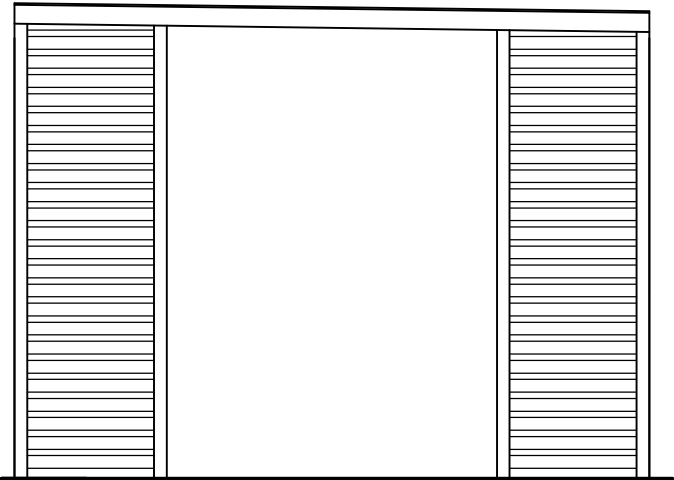

ELEWACJA POŁUDNIOWA

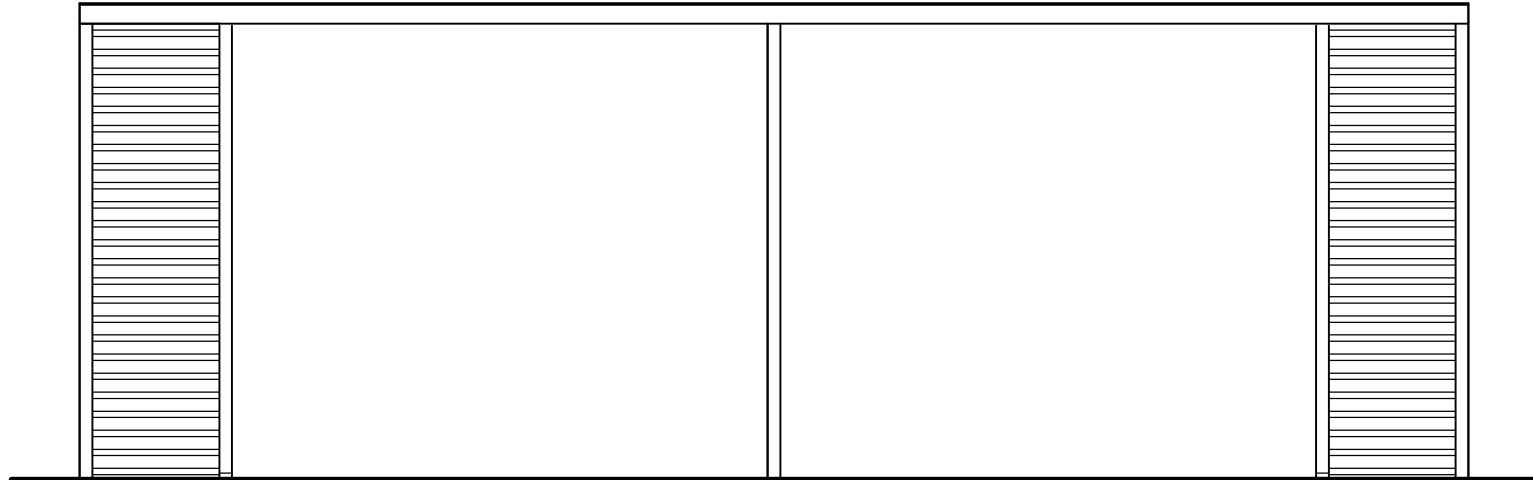

ELEWACJA WSCHODNIA

JEDNOSTKA PROJEKTOWA:	Pracownia Projektowa Danuta Pazdro ul.Żeromskiego 19 39-300 Mielec		
NAZWA INWESTYCJI: Budowa boiska do siatkówki plażowej oraz obiektów małej architektury przy Szkole Podstawowej w Cmolasie		BRANŻA: Architektura	
INWESTOR: Gmina Cmolas ul. Jana Pawła II, 36-147 Cmolas		SKALA: 1:50	
ADRES INWESTYCJI: Cmolas, ul. Sportowa działka nr ewid.: 2805/4 Obręb 0008 Cmolas, jednostka ewidencyjna: 180601_2 gm. Cmolas		NR RYSUNKU:	
PRZEDMIOT RYSUNKU: Elewacje altany		NR RYSUNKU:	
PROJEKTANT: mgr inż. arch. Ewa Sagan Uprawnienia budowlane do projektowania i kierowania robotami budowlanymi bez ograniczeń w specjalności architektonicznej	UPR. NR: 2/PKOKK /2020	DATA: marzec 2026 r.	PODPIS:
OPRACOWANIE: mgr inż. Marcin Kopera	UPR. NR:	DATA: marzec 2026 r.	PODPIS: