



RZUT FUNDAMENTÓW ALTANY

SKALA

1:50

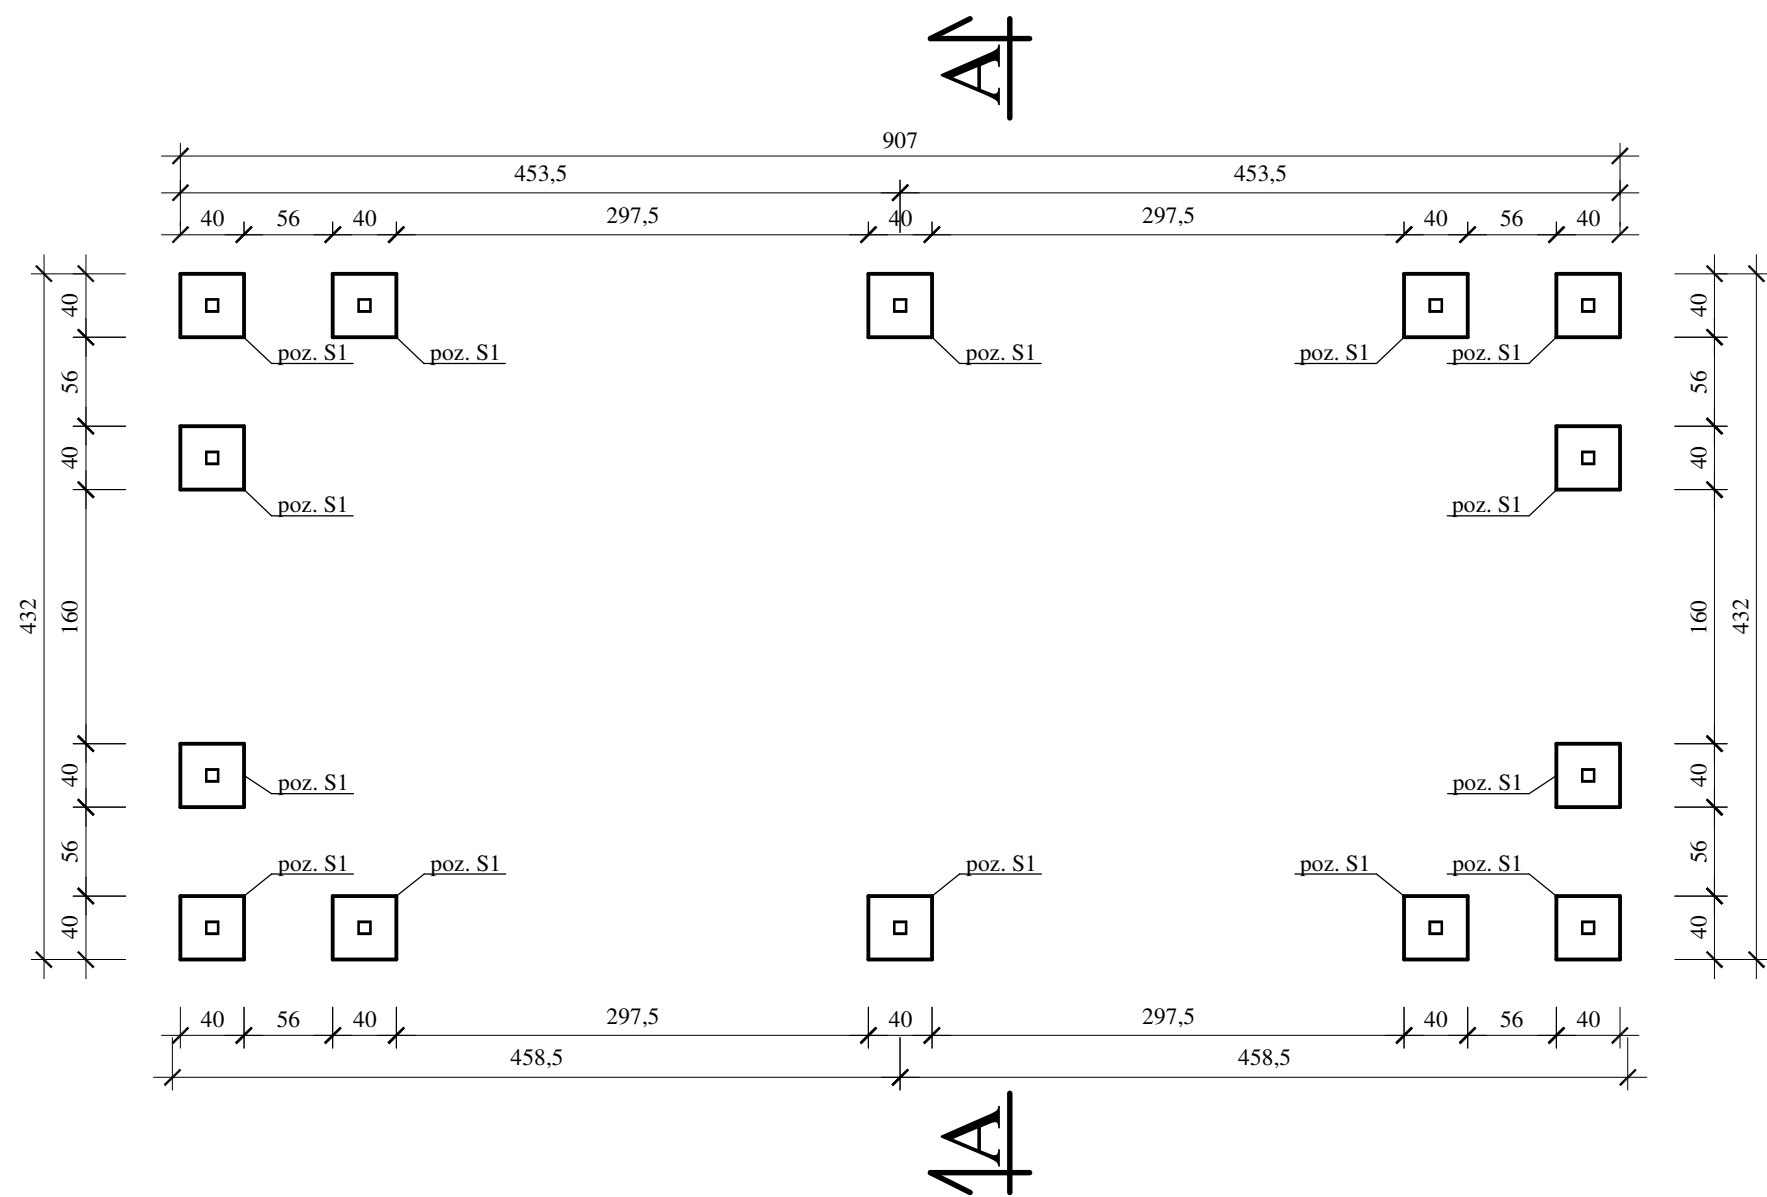

poz. S1
skala 1:25

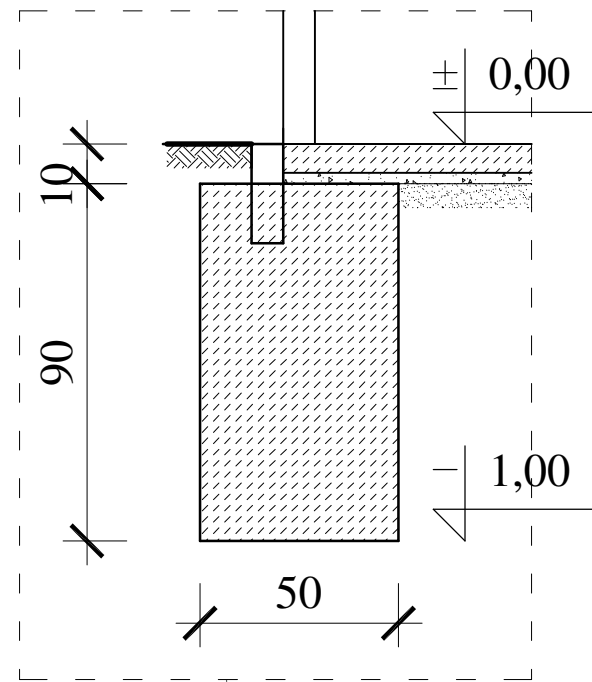

STAL	AIII,A0
BETON	B20
SKALA	1:100

 PRACOWNIA PROJEKTOWA mgr inż. DANUTA PAZDRO PRAWA AUTORSKIE ZASTRZEŻONE DOKONYWANIE ZMIAN, POPRAWEK, SKRĘŚLEŃ ITP. ORAZ KOPIOWANIE I ROZPOWRZECZNIANIE BEZ ZGODY PRACOWNI PROJEKTOWEJ JEST NIEDOZWOLONE			
JEDNOSTKA PROJEKTOWA:	Pracownia Projektowa Danuta Pazdro ul.Żeromskiego 19 39-300 Mielec		
NAZWA INWESTYCJI: Budowa boiska do siatkówki plażowej oraz obiektów małej architektury przy Szkole Podstawowej w Cmolasie	BRANŻA: Architektura		
INWESTOR: Gmina Cmolas ul. Jana Pawła II, 36-147 Cmolas	SKALA: 1:50		
ADRES INWESTYCJI: Cmolas, ul. Sportowa działka nr ewid.: 2805/4 Obręb 0008 Cmolas, jednostka ewidencyjna: 180601_2 gm. Cmolas	NR RYSUNKU:		
PRZEDMIOT RYSUNKU: Rzut fundamentów altany	PROJEKTANT: mgr inż. arch. Ewa Sagan Uprawnienia budowlane do projektowania i kierowania robotami budowlanymi bez ograniczeń w specjalności architektonicznej		
OPRACOWANIE: mgr inż. Marcin Kopera	UPR. NR: 2/PKOKK /2020	DATA: marzec 2026 r.	PODPIS:
	UPR. NR:	DATA: marzec 2026 r.	PODPIS: