
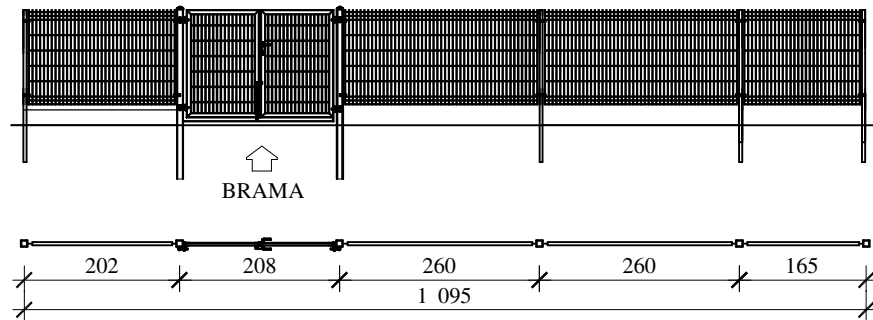


WIDOK I RZUT OGRODZENIA

SKALA

1:100

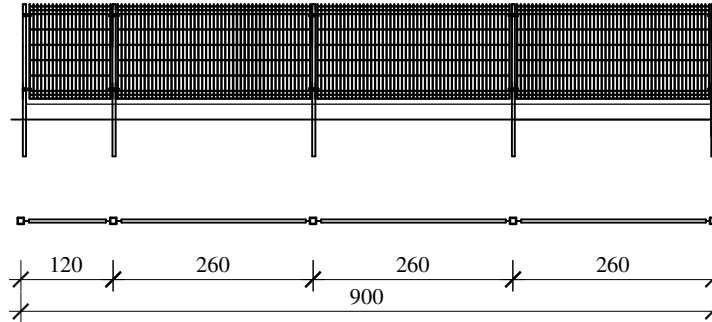

PRAWA AUTORSKIE ZASTRZEŻONE
DOKONYWANIE ZMIAN, POPRAWEK, SKREŚLEŃ ITP. ORAZ
KOPIOWANIE I ROZPOWRCZNIANIE BEZ ZGODY PRACOWNI
PROJEKTOWEJ JEST NIEDOZWOLONE

JEDNOSTKA PROJEKTOWA:		Pracownia Projektowa Danuta Pazdro ul. Żeromskiego 19 39-300 Mielec	
NAZWA INWESTYCJI: Budowa boiska do siatkówki plażowej oraz obiektów małej architektury przy Szkole Podstawowej w Cmolasie		BRANŻA: Architektura	
INWESTOR: Gmina Cmolas ul. Jana Pawła II, 36-147 Cmolas		SKALA: 1:100	
ADRES INWESTYCJI: Cmolas, ul. Sportowa działka nr ewid.: 2805/4 Obręb 0008 Cmolas, jednostka ewidencyjna: 180601_2 gm. Cmolas		NR RYSUNKU:	
PRZEDMIOT RYSUNKU: Widok i rzut ogrodzenia		PROJEKTANT: mgr inż. arch. Ewa Sagan Uprawnienia budowlane do projektowania i kierowania robotami budowlanymi bez ograniczeń w specjalności architektonicznej	
OPRACOWANIE: mgr inż. Marcin Kopera		UPR. NR: 2/PKOKK /2020	DATA: marzec 2026 r.
		UPR. NR:	DATA: marzec 2026 r.
		PODPIS:	PODPIS: