

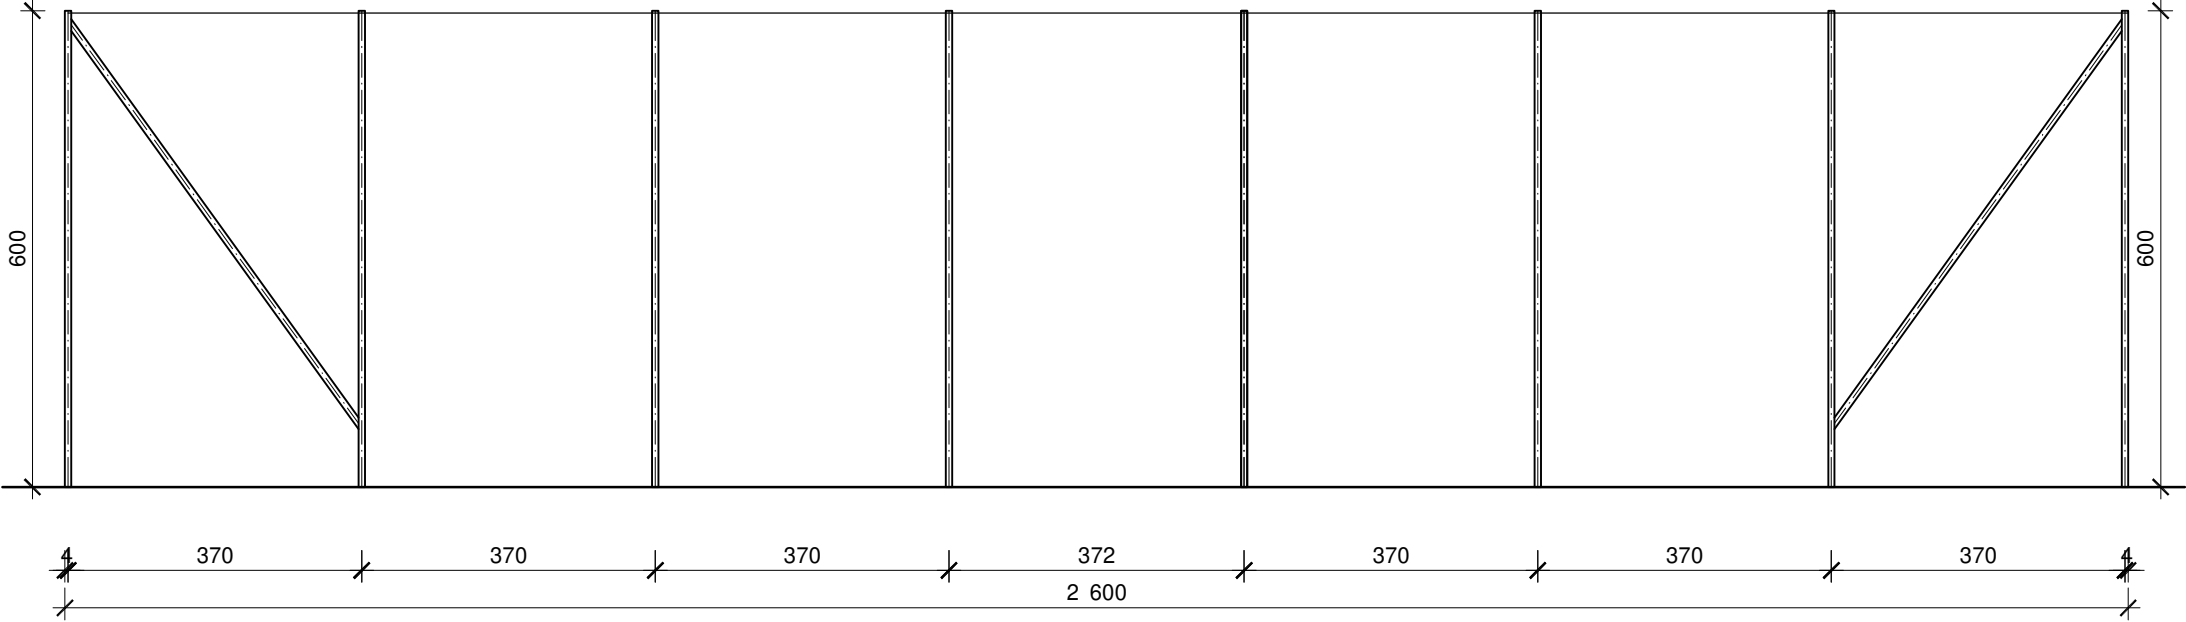
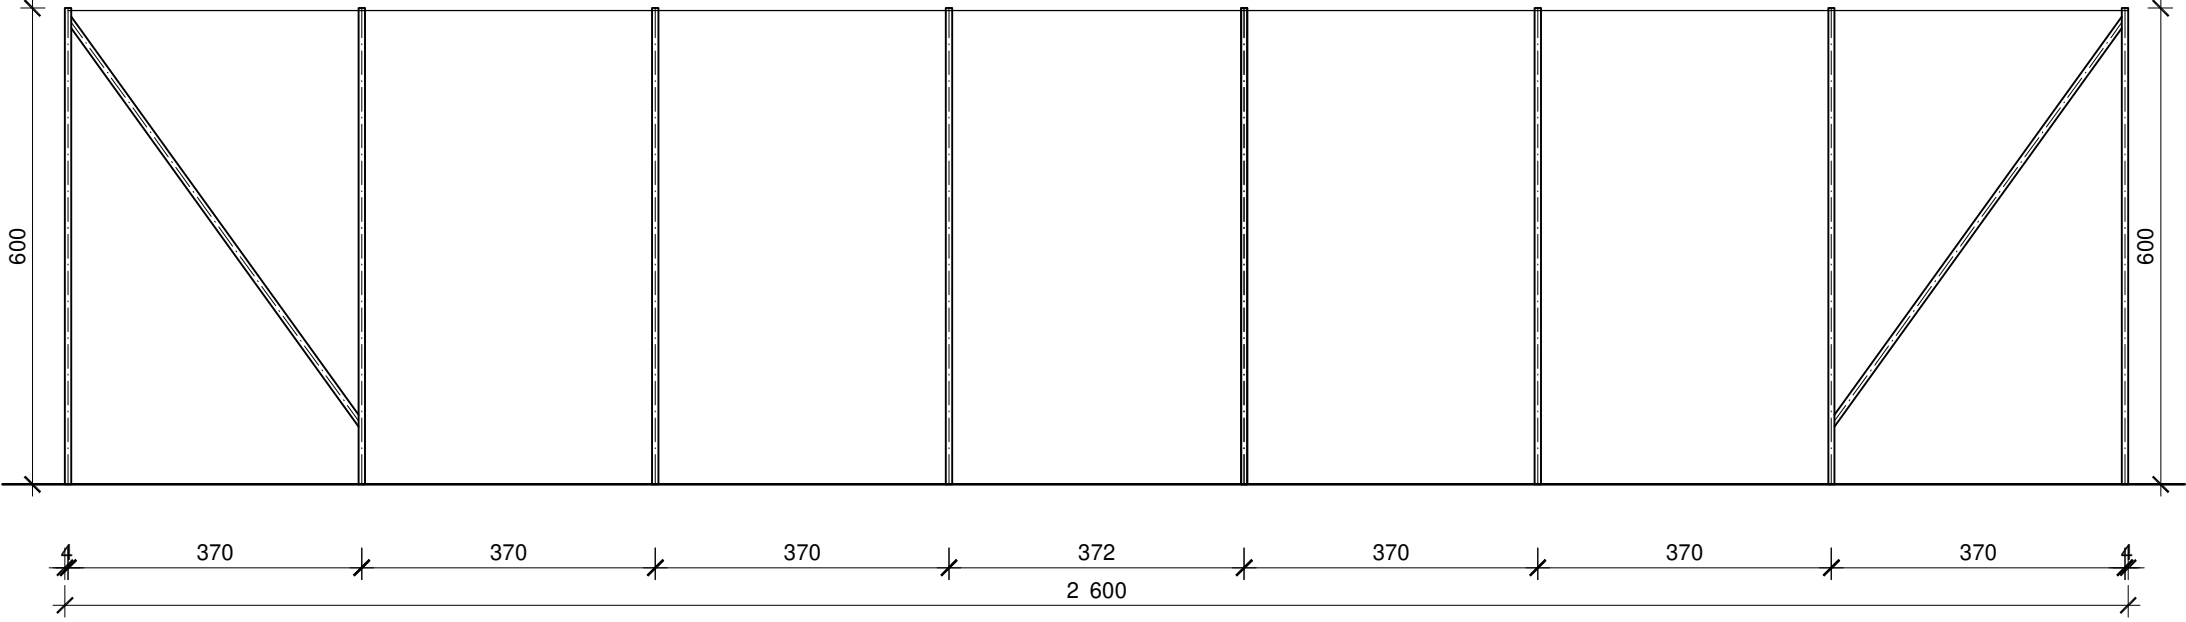


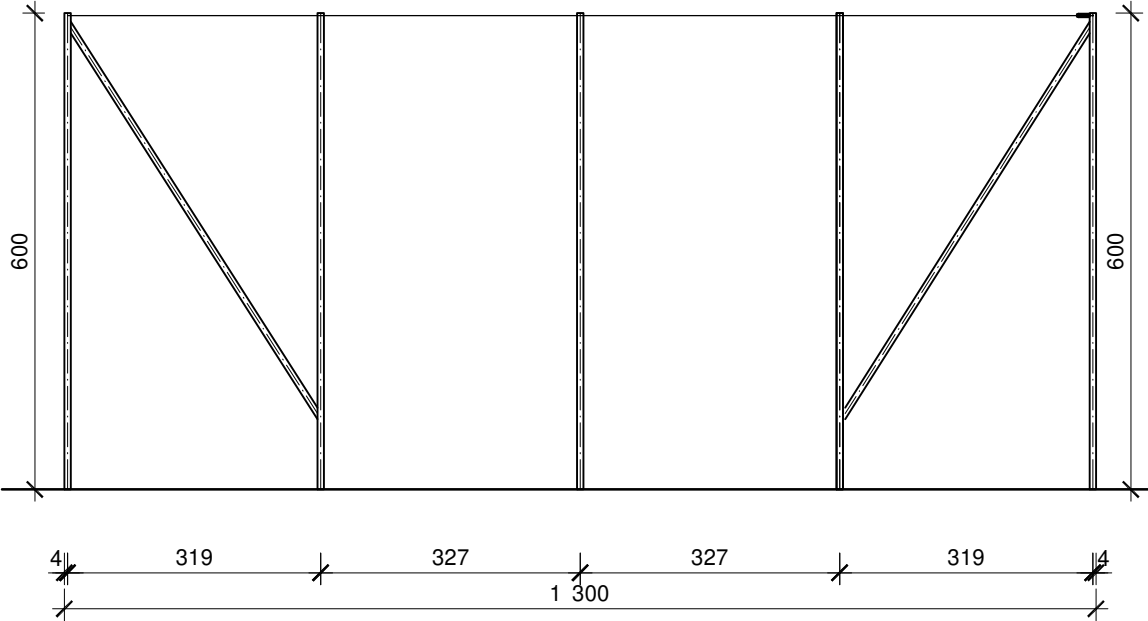

PIŁKOCHWYTY BOISKA	
SKALA	1:100

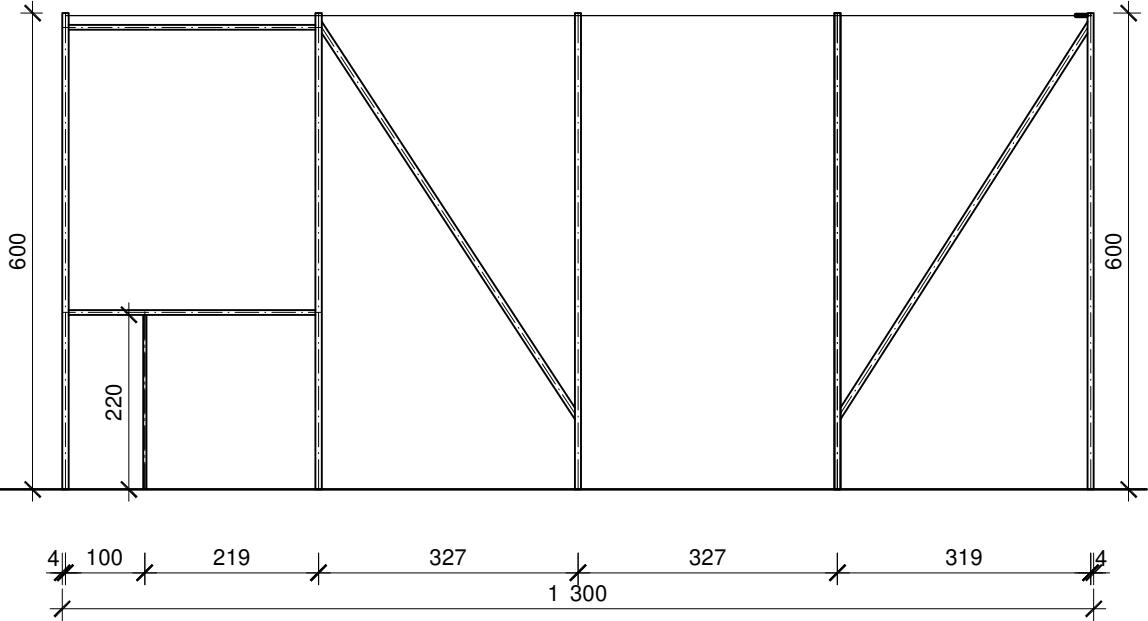

 PRAWA AUTORSKIE ZASTRZEŻONE DOKONYWANIE ZMIAN, POPRAWEK, SKRĘŚLEŃ ITP. ORAZ KOPIOWANIE I ROZPOWRZECZNIANIE BEZ ZGODY PRACOWNI PROJEKTOWEJ JEST NIEDOZWOLONE		Pracownia Projektowa Danuta Pazdro ul.Żeromskiego 19 39-300 Mielec	
JEDNOSTKA PROJEKTOWA:		BRANŻA: Architektura	
NAZWA INWESTYCJI: Budowa boiska do siatkówki plażowej oraz obiektów małej architektury przy Szkole Podstawowej w Cmolasie		SKALA: 1:100	
INWESTOR: Gmina Cmolas ul. Jana Pawła II, 36-147 Cmolas		NR RYSUNKU:	
ADRES INWESTYCJI: Cmolas, ul. Sportowa działka nr ewid.: 2805/4 Obręb 0008 Cmolas, jednostka ewidencyjna: 180601_2 gm. Cmolas		PROJEKTANT: mgr inż. arch. Ewa Sagan Uprawnienia budowlane do projektowania i kierowania robotami budowlanymi bez ograniczeń w specjalności architektonicznej	
PRZEDMIOT RYSUNKU: Piłkochwyty boiska		OPRACOWANIE: mgr inż. Marcin Kopera	
UPR. NR: 2/PKOKK /2020		DATA: marzec 2026 r.	PODPIS:
UPR. NR:		DATA: marzec 2026 r.	PODPIS: