

MAPA DO CELÓW PROJEKTOWYCH

Skala: 1:500
Obiekt: CMOLAS
Ark.: 7.130.27.09.1.1
7.130.27.09.1.3
Jedn. ewid.: 180601_2 – Cmolas
Obręb: 180601_2.0008 – Cmolas
Układ poziomy: „2000”
Układ wysokościowy: PL – EVRF2007
Nr zgl.: GK.P.6642.1.226.2026

Data opracowania mapy: 03.03.2026r.

Nie wyklucza się istnienia w terenie innych nie wykazanych na niniejszej mapie urządzeń podziemnych, które nie były zgłoszone do inwentaryzacji.

Wykonawca:

ARGgeo

mgr inż. Robert Górecki

36-100 Kolbuszowa, ul. Kolejowa 10


GEODETA UPRAWNIONY

(-)

mgr inż. Robert Górecki

Upr. Nr 19100

Kopia niniejszej mapy jest zgodna z oryginałem mapy przyjętej do państwowego zasobu geodezyjnego i kartograficznego w dniu 05.03.2026 r. i zaewidencjonowanym pod nr GK.P.6642.1.226.2026_1

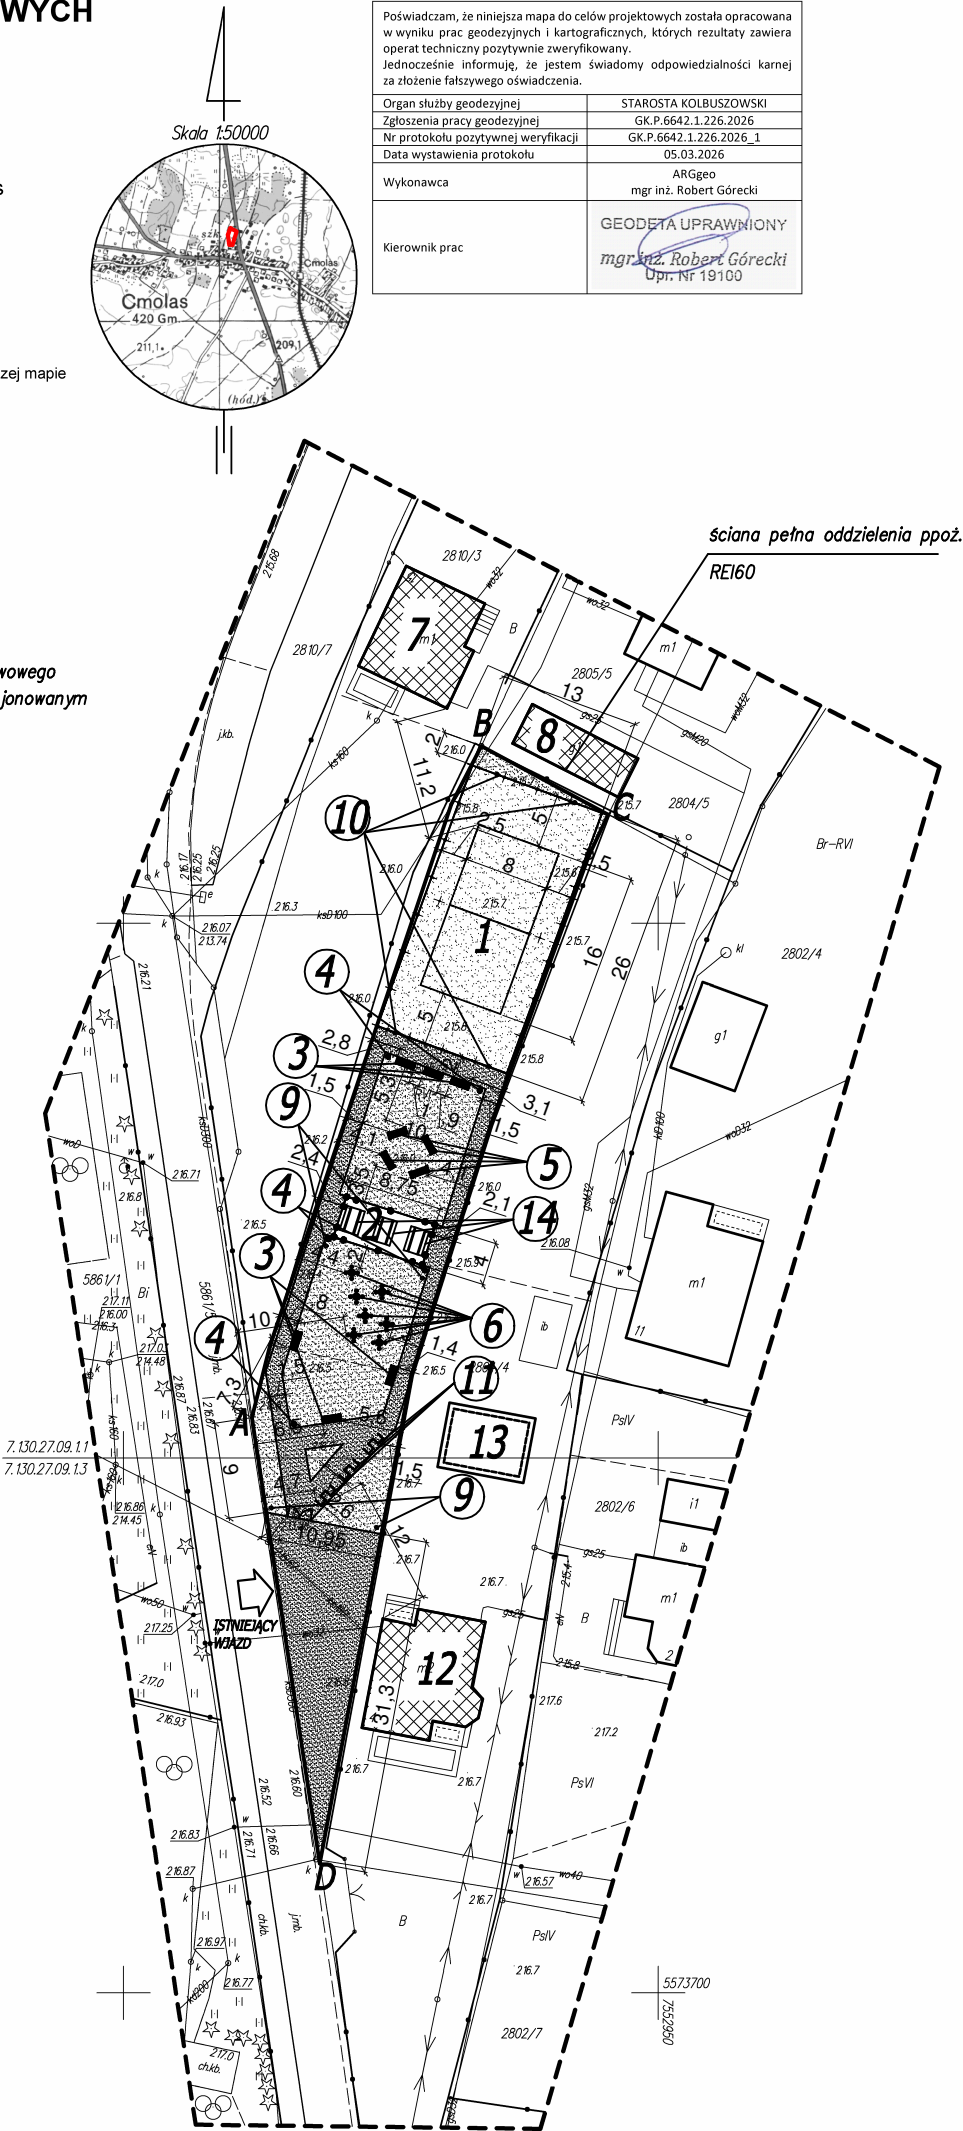

PROJEKT ZAGOSPODAROWANIA DZIAŁKI
NR EWID. 2805/4

A-B-C-D linia rozgraniczająca teren Inwestycji - 1137 m2

Inwestor :
Gmina Cmolas, ul. Jana Pawła II 2, 36-105 Cmolas
Rodzaj inwestycji:
Budowa boiska do siatkówki plażowej oraz obiektów małej architektury przy Szkole Podstawowej w Cmolasie.
Adres inwestycji:
Cmolas, ul. Sportowa, działka nr ewid. 2805/4
Obręb 8 Cmolas, jednostka ewidencyjna: 180601_2 gm. Cmolas
Id działki: 180601_2.0008.2805/4

- Legenda:
- Boisko do siatkówki plażowej o wym. 8x16m
 - Projektowana altana o wym. 4x8,75 m, konstrukcji stalowej
 - Ławki z oparciem - 6 szt.



- Kosz na śmieci - 5 szt.



- Ławki - 4 szt.



- Stolik z siedziskami - 7 szt.



- Istniejący budynek mieszkalny sąsiada, murowany.
- Istniejący budynek gospodarczy sąsiada, murowany, parterowy.
- Lampy solarne- 4 szt.



- Lampy solarne mocowane do słupków piłkochwytywów - 6 szt.



- Stojaki na rowery - 3 szt.



- Istniejący budynek mieszkalny sąsiada, murowany.
- Istniejący budynek gospodarczy sąsiada w trakcie budowy.
- Stoło-ławki do altany - 3 szt.



- Projektowane wysypanie terenu z piasku – 338,0 m²
- Projektowane utwardzenie terenu z kostki płaskiej– 400,0 m²
- Projektowany teren zielony – 399,0 m²

NAZWA RYS.	Projekt zagospodarowania działki
SKALA 1:500	NR RYS 1
OPRACOWAŁA	Mgr inż. Barbara Gumienna
PROJEKTANT	Mgr inż. arch. Ewa Sagan
Data: marzec 2026 r	upr. 2/PKOKK/2020
	Uprawnienia budowlane do projektowania i kierowania robotami budowlanymi bez ograniczeń w specjalności architektonicznej