


RZUT PRZYZIEMIA ALTANY

SKALA

1:50

Powierzchnia zabudowy

35,00 m²

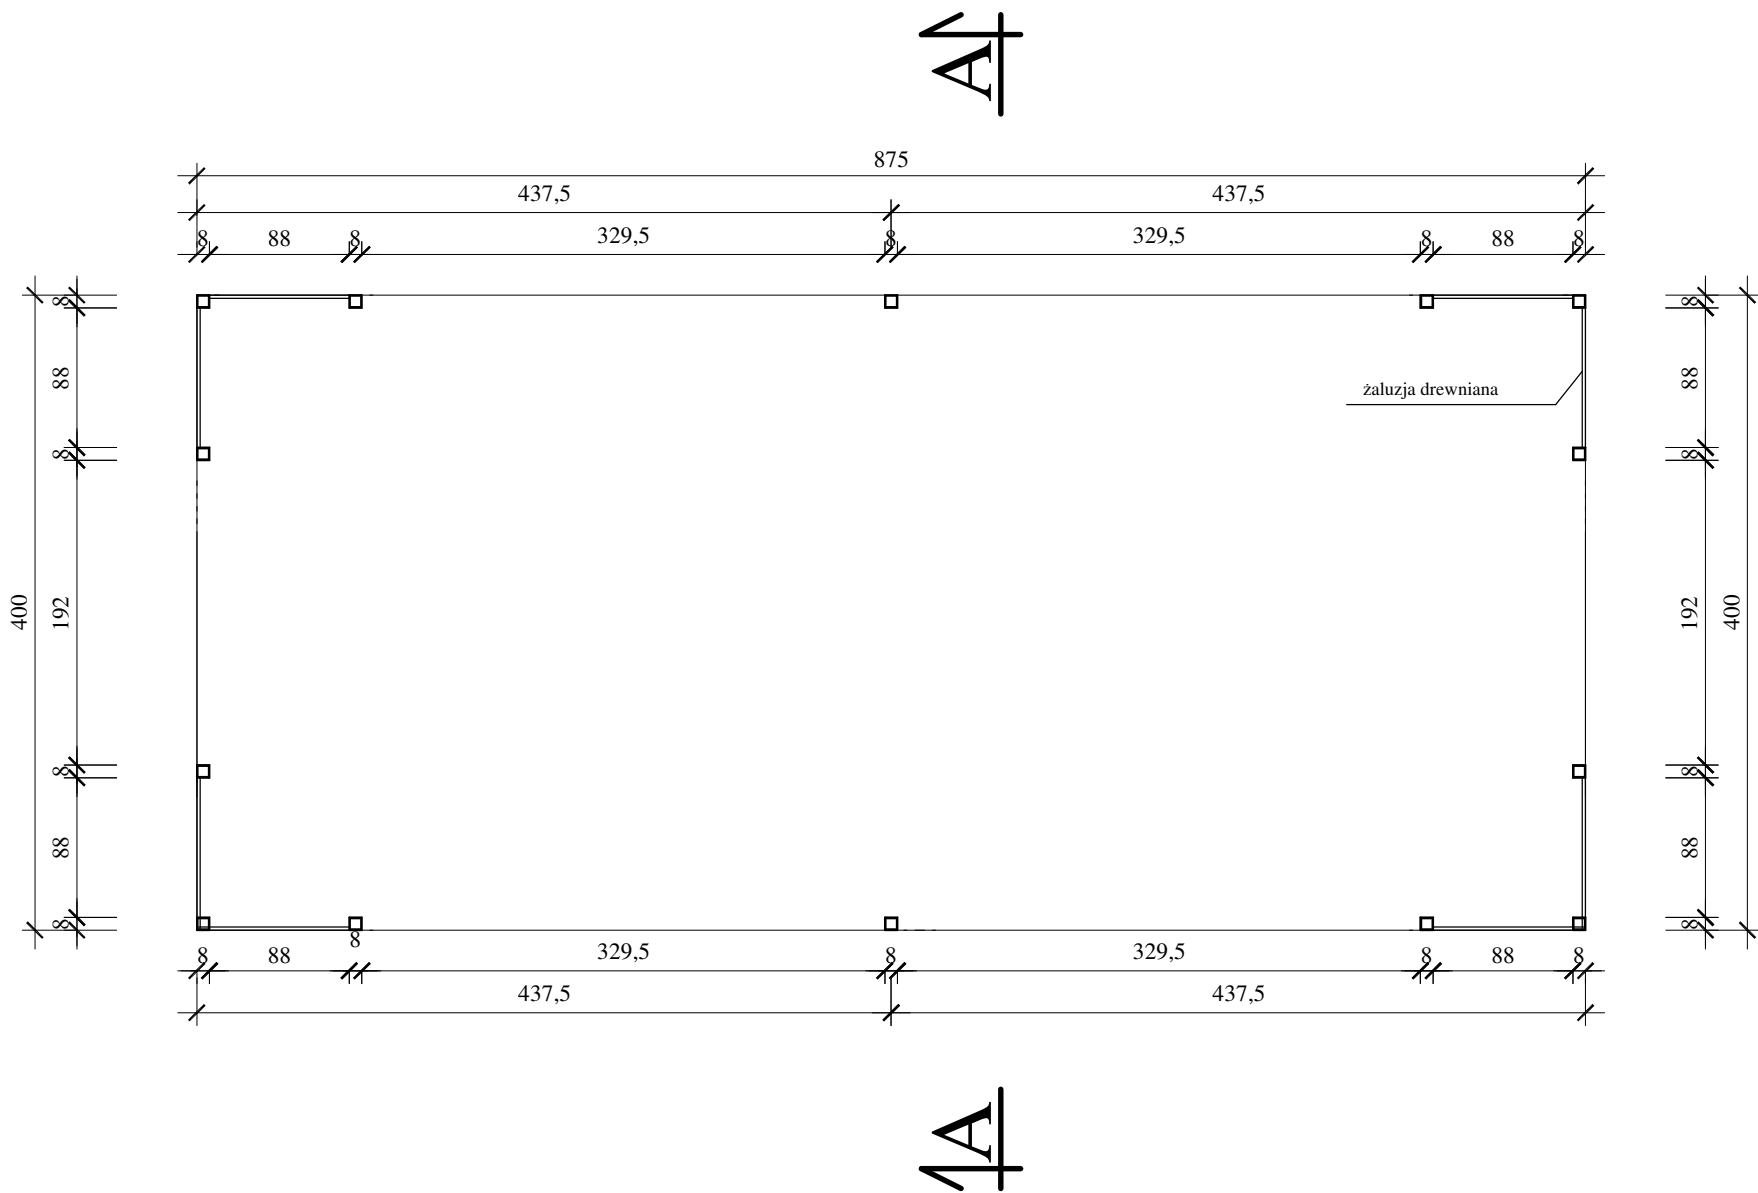

 PRACOWNIA PROJEKTOWA mgr inż. DANUTA PAZDRO PRAWA AUTORSKIE ZASTRZEŻONE DOKONYWANIE ZMIAN, POPRAWEK, SKREŚLEŃ ITP. ORAZ KOPIOWANIE I ROZPOWRZECZNIANIE BEZ ZGODY PRACOWNI PROJEKTOWEJ JEST NIEDOZWOLONE			
JEDNOSTKA PROJEKTOWA:		Pracownia Projektowa Danuta Pazdro ul.Żeromskiego 19 39-300 Mielec	
NAZWA INWESTYCJI: Budowa boiska do siatkówki plażowej oraz obiektów małej architektury przy Szkole Podstawowej w Cmolasie		BRANŻA: Architektura	
INWESTOR: Gmina Cmolas ul. Jana Pawła II, 36-147 Cmolas		SKALA: 1:50	
ADRES INWESTYCJI: Cmolas, ul. Sportowa działka nr ewid.: 2805/4 Obręb 0008 Cmolas, jednostka ewidencyjna: 180601_2 gm. Cmolas			
PRZEDMIOT RYSUNKU: Rzut przyziemia altany		NR RYSUNKU:	
PROJEKTANT: mgr inż. arch. Ewa Sagan Uprawnienia budowlane do projektowania i kierowania robotami budowlanymi bez ograniczeń w specjalności architektonicznej	UPR. NR: 2/PKOKK /2020	DATA: marzec 2026 r.	PODPIS:
OPRACOWANIE: mgr inż. Marcin Kopera	UPR. NR:	DATA: marzec 2026 r.	PODPIS: