


BOISKO DO SIATKÓWKI PLAŻOWEJ

SKALA 1:100

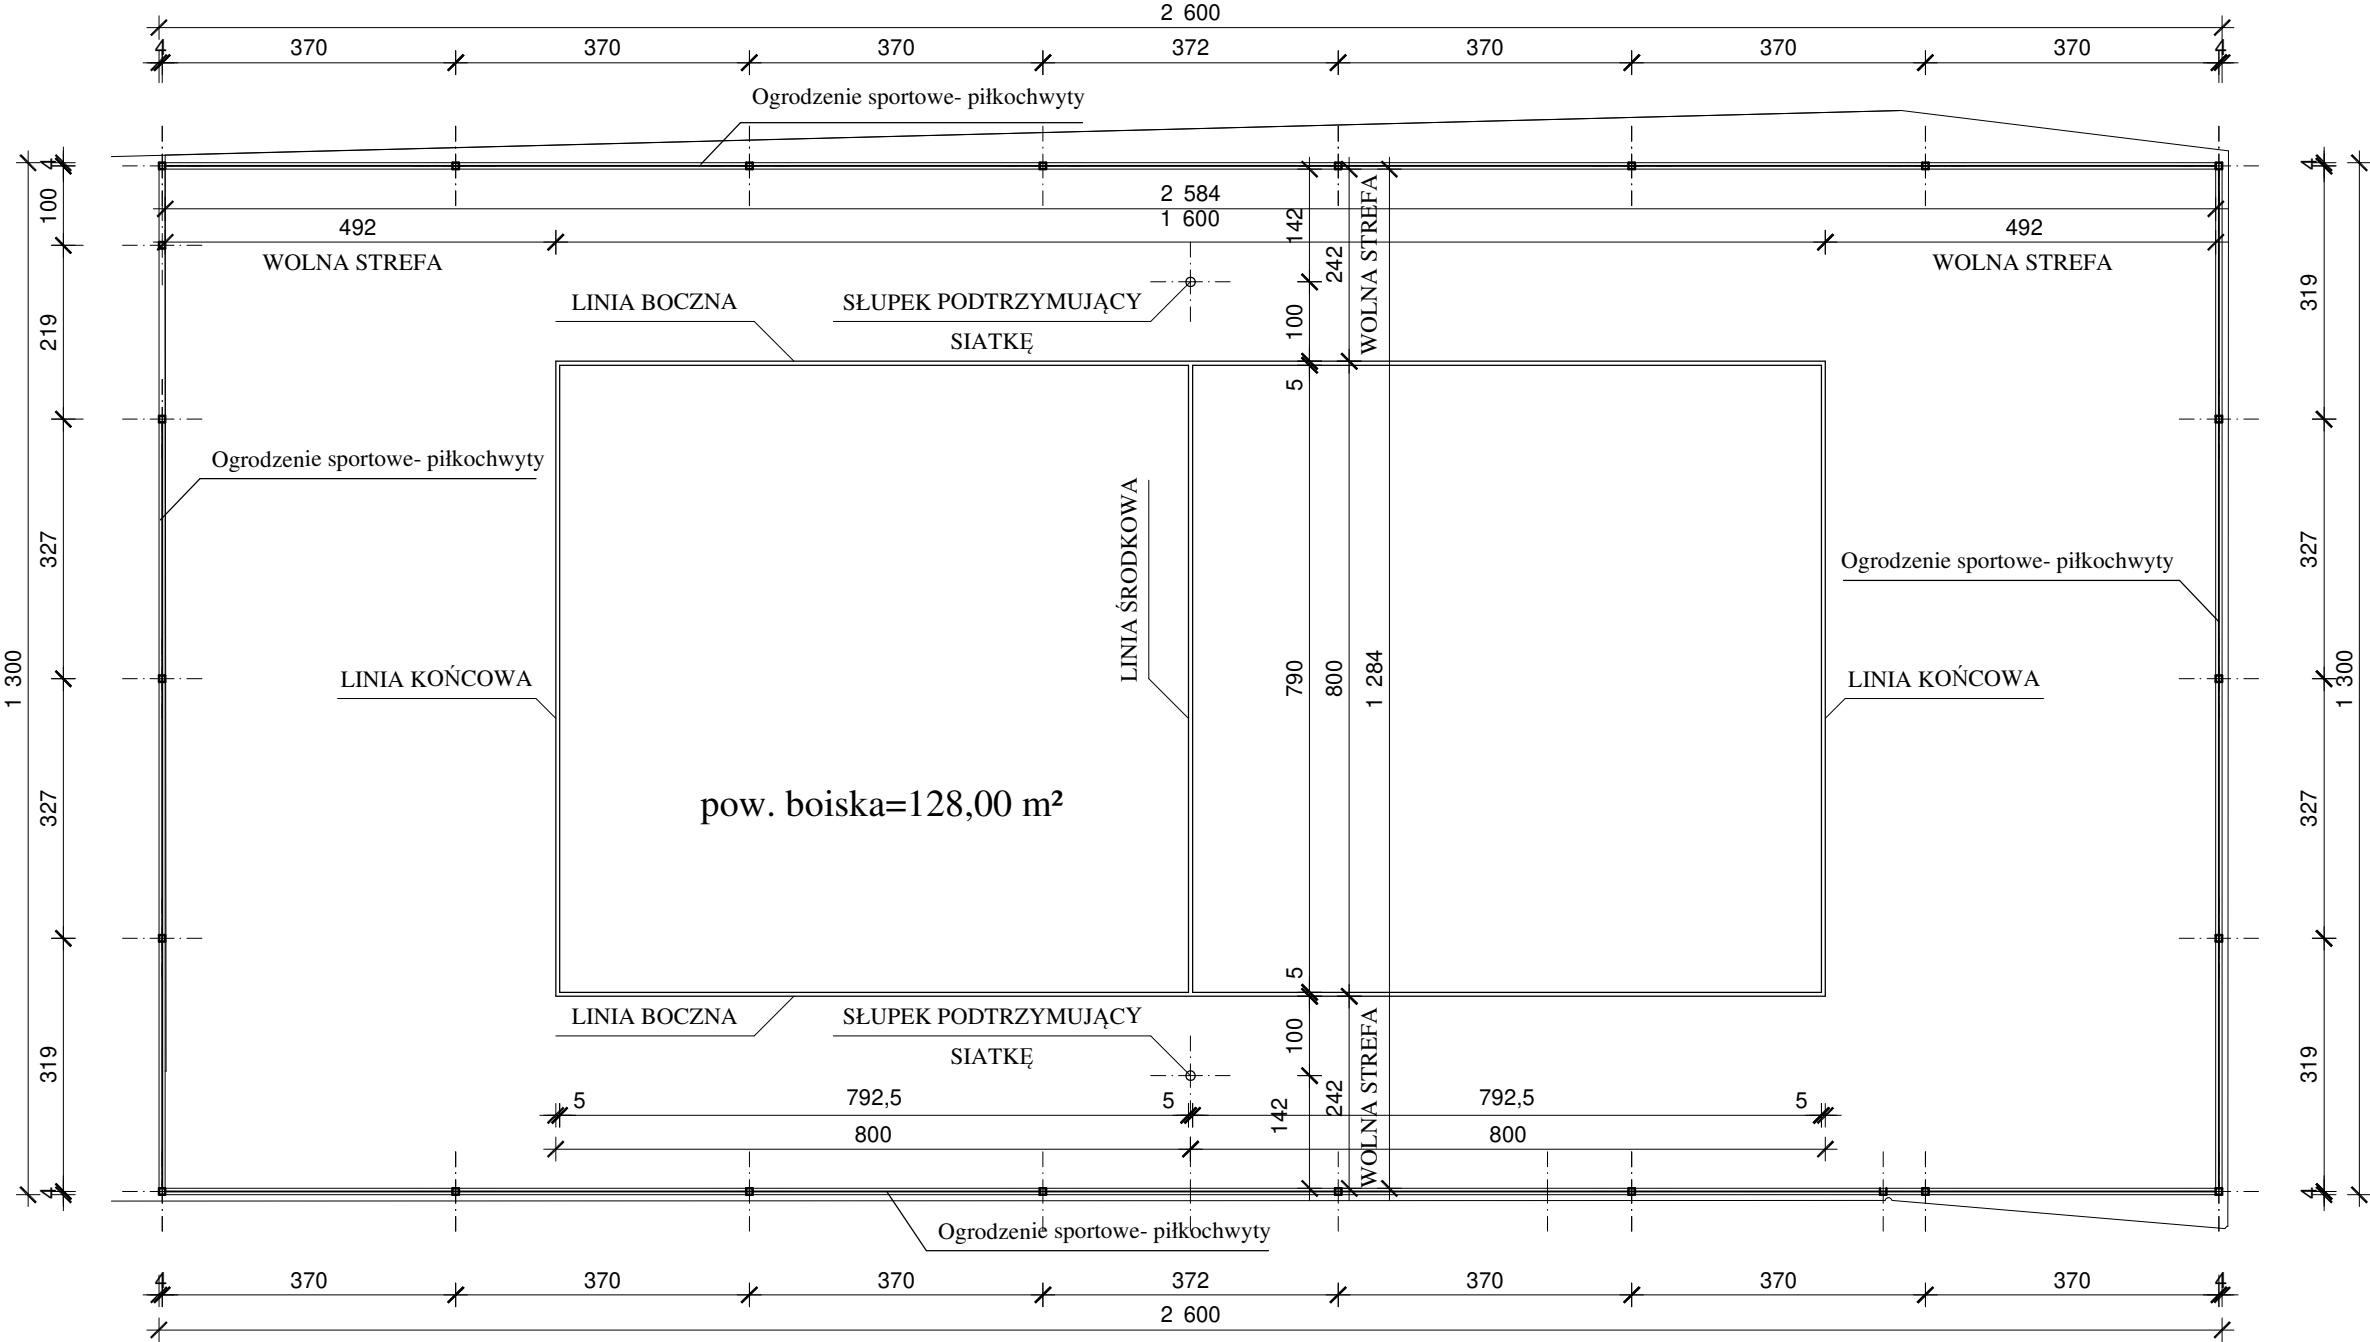

JEDNOSTKA PROJEKTOWA:	Pracownia Projektowa Danuta Pazdro ul.Żeromskiego 19 39-300 Mielec		
NAZWA INWESTYCJI: Budowa boiska do siatkówki plażowej oraz obiektów małej architektury przy Szkole Podstawowej w Cmolasie	BRANŻA: Architektura		
INWESTOR: Gmina Cmolas ul. Jana Pawła II, 36-147 Cmolas	SKALA: 1:100		
ADRES INWESTYCJI: Cmolas, ul. Sportowa działka nr ewid.: 2805/4 Obręb 0008 Cmolas, jednostka ewidencyjna: 180601_2 gm. Cmolas	NR RYSUNKU:		
PRZEDMIOT RYSUNKU: Boisko do siatkówki plażowej	DATA: marzec 2026 r.		
PROJEKTANT: mgr inż. arch. Ewa Sagan Uprawnienia budowlane do projektowania i kierowania robotami budowlanymi bez ograniczeń w specjalności architektonicznej	UPR. NR: 2/PKOKK /2020	DATA: marzec 2026 r.	PODPIS:
OPRACOWANIE: mgr inż. Marcin Kopera	UPR. NR:	DATA: marzec 2026 r.	PODPIS:



PRAWA AUTORSKIE ZASTRZEŻONE
DOKONYWANIE ZMIAN, POPRAWEK, SKRĘŚLEŃ ITP. ORAZ
KOPIOWANIE I ROZPOWRCZNIANIE BEZ ZGODY PRACOWNI
PROJEKTOWEJ JEST NIEDOZWOLONE