


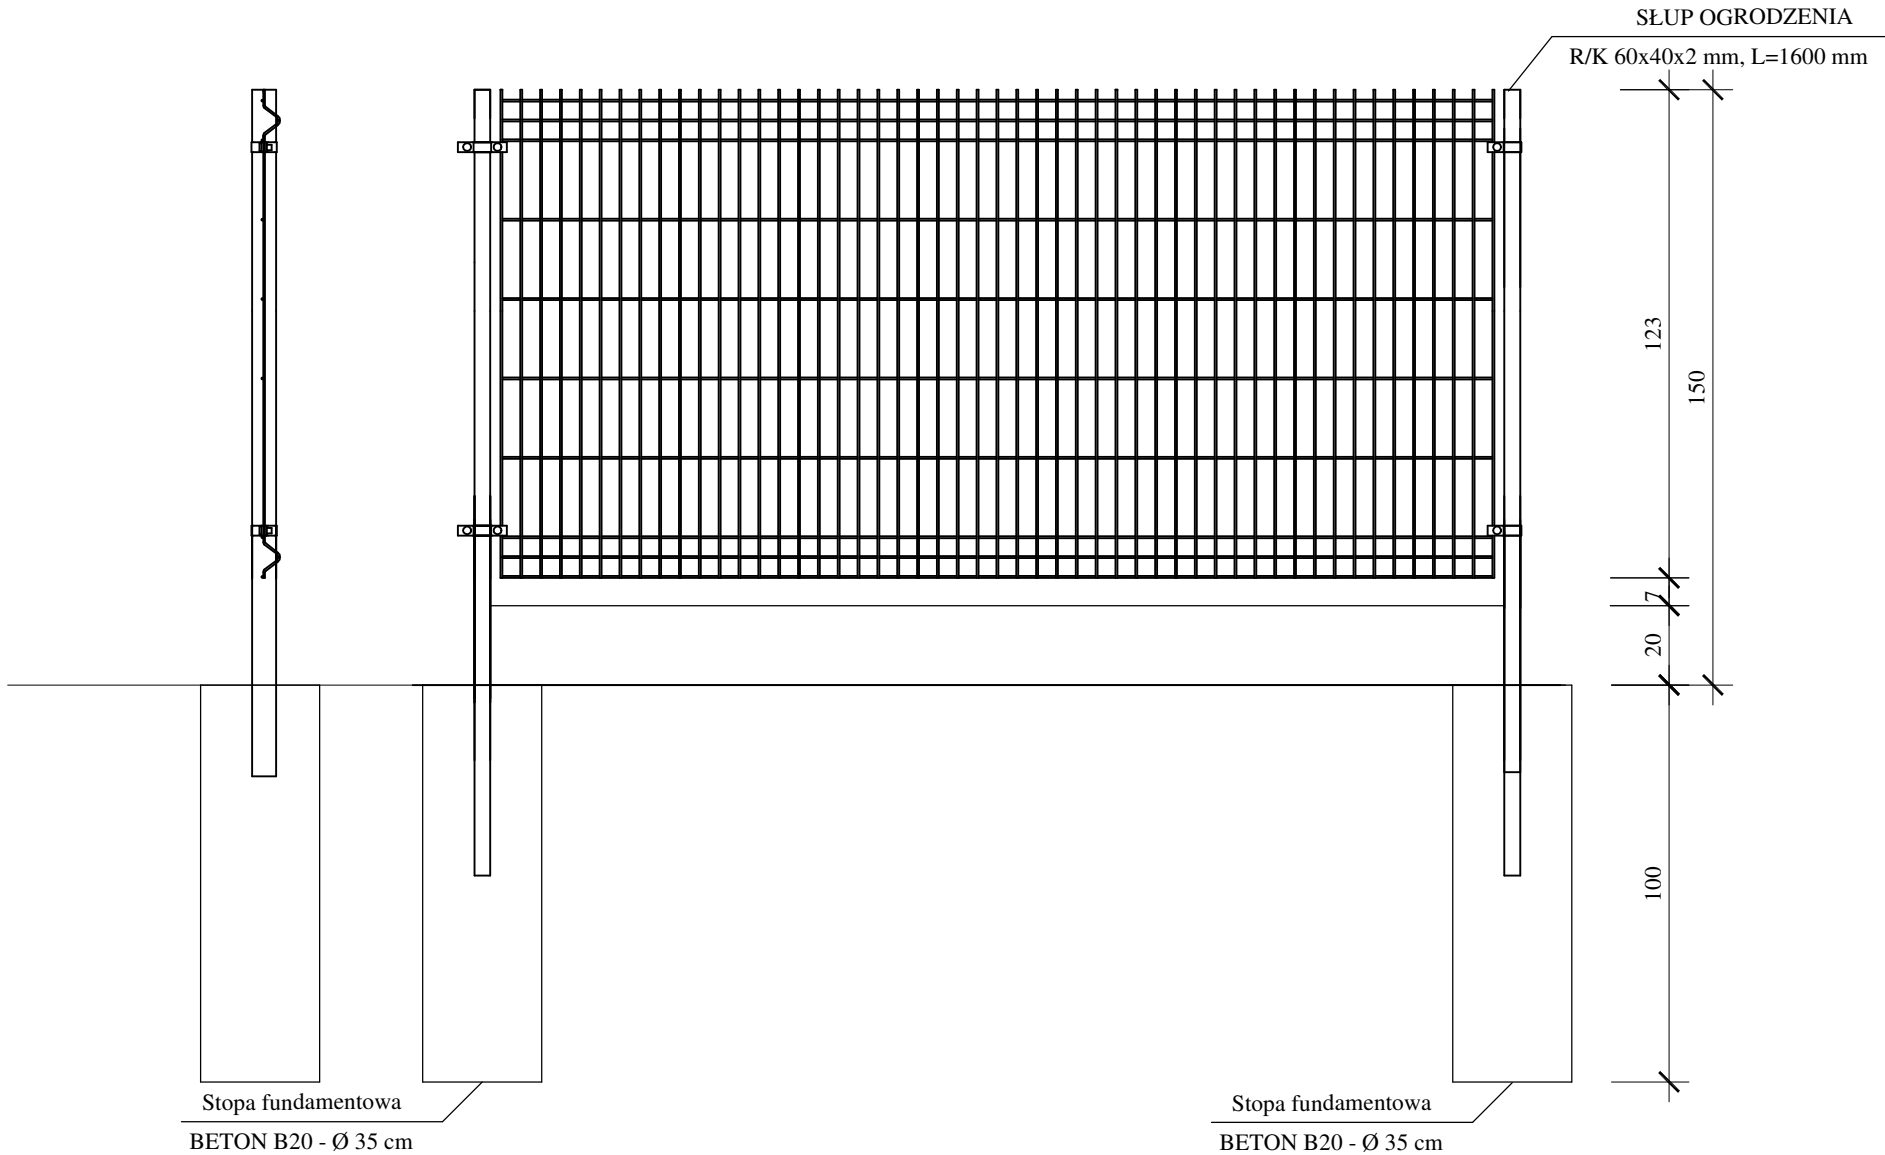

Słup ogrodzenia R/K 60x40x2 mm, L=2000 mm - 8 szt.
Długość ogrodzenia - 17,95 mb

Panel zgrzewany z prętów stalowych, średnica drutu panela ocynkowanego i powleczonego poliestrowo: 5,0 [mm].
Wymiar oczek prostych: 50 x 200 [mm].
Szerokość panela: 2500 [mm].
Wysokość panela 1230 [mm].

 PRACOWNIA PROJEKTOWA mgr inż. DANUTA PAZDRO	PRAWA AUTORSKIE ZASTRZEŻONE DOKONYWANIE ZMIAN, POPRAWEK, SKREŚLEŃ ITP. ORAZ KOPIOWANIE I ROZPOWRCHECNIANIE BEZ ZGODY PRACOWNI PROJEKTOWEJ JEST NIEDOZWOLONE			
JEDNOSTKA PROJEKTOWA:		Pracownia Projektowa Danuta Pazdro ul.Żeromskiego 19 39-300 Mielec		
NAZWA INWESTYCJI: Budowa boiska do siatkówki plażowej oraz obiektów małej architektury przy Szkole Podstawowej w Cmolasie		BRANŻA: Architektura		
INWESTOR: Gmina Cmolas ul. Jana Pawła II, 36-147 Cmolas				
ADRES INWESTYCJI: Cmolas, ul. Sportowa działka nr ewid.: 2805/4 Obręb 0008 Cmolas, jednostka ewidencyjna: 180601_2 gm. Cmolas		SKALA: 1:20		
PRZEDMIOT RYSUNKU: Szczegół ogrodzenia		NR RYSUNKU:		
PROJEKTANT: mgr inż. arch. Ewa Sagan Uprawnienia budowlane do projektowania i kierowania robotami budowlanymi bez ograniczeń w specjalności architektonicznej		UPR. NR: 2/PKOKK /2020	DATA: marzec 2026 r.	PODPIS:
OPRACOWANIE: mgr inż. Marcin Kopera		UPR. NR:	DATA: marzec 2026 r.	PODPIS: