


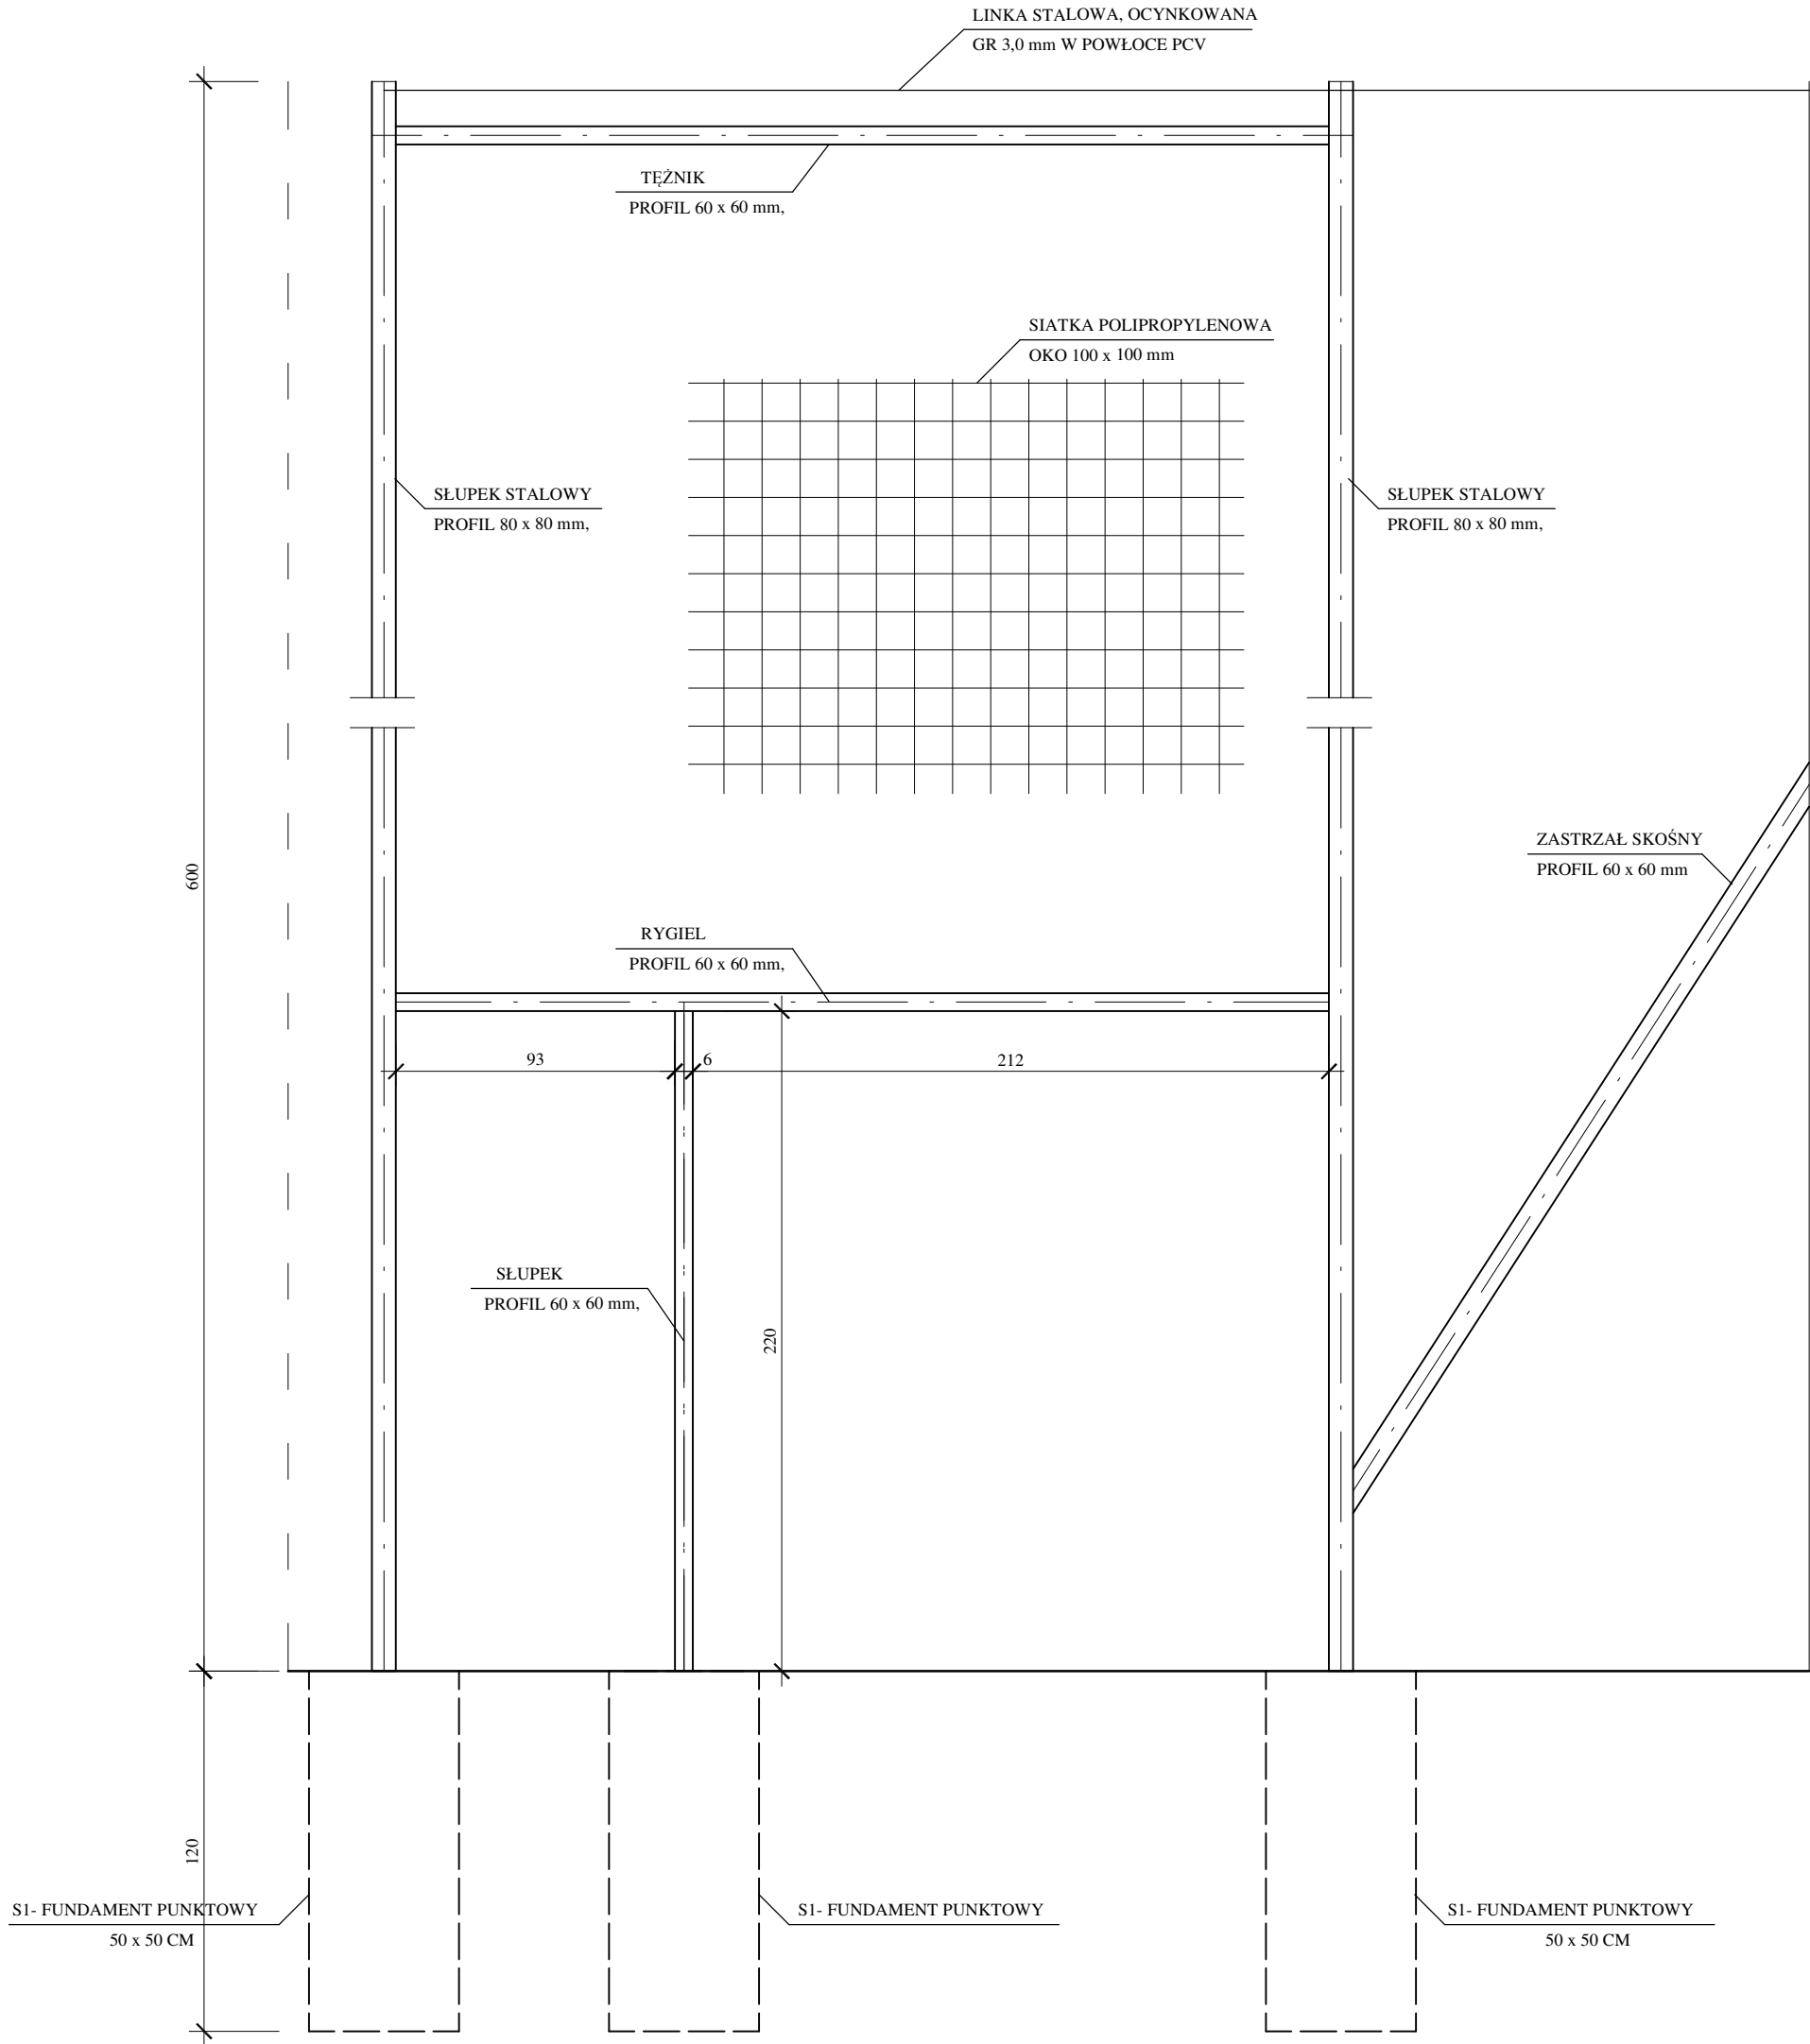

SZCZEGÓŁ PIŁKOCHWYTÓW

SKALA

1:25

 PRACOWNIA PROJEKTOWA mgr inż. DANUTA PAZDRO	PRAWA AUTORSKIE ZASTRZEŻONE DOKONYWANIE ZMIAN, POPRAWEK, SKREŚLEŃ ITP. ORAZ KOPIOWANIE I ROZPOWRZECZNIANIE BEZ ZGODY PRACOWNI PROJEKTOWEJ JEST NIEDOZWOLONE			
JEDNOSTKA PROJEKTOWA:	Pracownia Projektowa Danuta Pazdro ul.Żeromskiego 19 39-300 Mielec			
NAZWA INWESTYCJI: Budowa boiska do siatkówki plażowej oraz obiektów małej architektury przy Szkole Podstawowej w Cmolasie			BRANŻA: Architektura	
INWESTOR: Gmina Cmolas ul. Jana Pawła II, 36-147 Cmolas ADRES INWESTYCJI: Cmolas, ul. Sportowa działka nr ewid.: 2805/4 Obręb 0008 Cmolas, jednostka ewidencyjna: 180601_2 gm. Cmolas			SKALA: 1:25	
PRZEDMIOT RYSUNKU: Szczegół piłkochwyty			NR RYSUNKU:	
PROJEKTANT: mgr inż. arch. Ewa Sagan Uprawnienia budowlane do projektowania i kierowania robotami budowlanymi bez ograniczeń w specjalności architektonicznej	UPR. NR: 2/PKOKK /2020	DATA: marzec 2026 r.	PODPIS:	
OPRACOWANIE: mgr inż. Marcin Kopera	UPR. NR:	DATA: marzec 2026 r.	PODPIS:	