


SŁUPKI DO SIATKÓWKI

SKALA 1:50

SŁUPKI DO SIATKÓWKI ALUMINIOWE
Z NACIĄGIEM ŚRUBOWYM

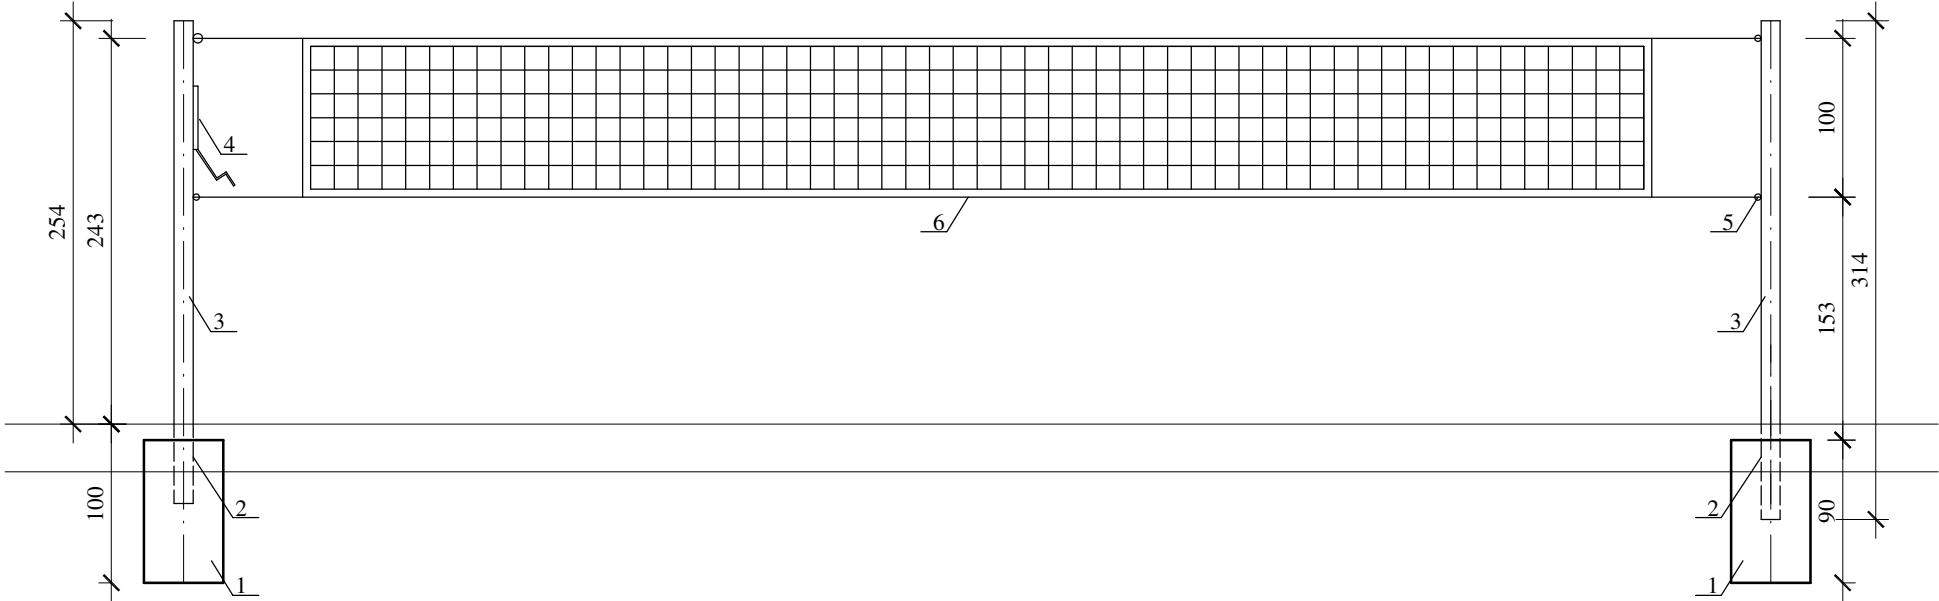

- 1) Stopa betonowa 50x50x90cm
- 2) Tuleja montażowa
- 3) Słupek aluminiowy
- 4) Listwa z rolką
- 5) Listwa z zaczepami
- 6) Siatka 8,5m x 1,0m

 PRACOWNIA PROJEKTOWA mgr inż. DANUTA PAZDRO	PRAWA AUTORSKIE ZASTRZEŻONE DOKONYWANIE ZMIAN, POPRAWEK, SKREŚLEŃ ITP. ORAZ KOPIOWANIE I ROZPOWZIECHNIANIE BEZ ZGODY PRACOWNI PROJEKTOWEJ JEST NIEDOZWOLONE			
JEDNOSTKA PROJEKTOWA:		Pracownia Projektowa Danuta Pazdro ul.Żeromskiego 19 39-300 Mielec		
NAZWA INWESTYCJI: Budowa boiska do siatkówki plażowej oraz obiektów małej architektury przy Szkole Podstawowej w Cmolasie		BRANŻA: Architektura		
INWESTOR: Gmina Cmolas ul. Jana Pawła II, 36-147 Cmolas				
ADRES INWESTYCJI: Cmolas, ul. Sportowa działka nr ewid.: 2805/4 Obręb 0008 Cmolas, jednostka ewidencyjna: 180601_2 gm. Cmolas		SKALA: 1:50		
PRZEDMIOT RYSUNKU: Słupki do siatkówki plażowej		NR RYSUNKU:		
PROJEKTANT: mgr inż. arch. Ewa Sagan Uprawnienia budowlane do projektowania i kierowania robotami budowlanymi bez ograniczeń w specjalności architektonicznej		UPR. NR: 2/PKOKK /2020	DATA: marzec 2026 r.	PODPIS:
OPRACOWANIE: mgr inż. Marcin Kopera		UPR. NR:	DATA: marzec 2026 r.	PODPIS: