



Firma REIN S.J.
A. Cebulak, J. Cebulak
35-240 Rzeszów,
ul. Staromiejska 75
tel. 17 8600 300,
e-mail: sekretariat@rein.pl

nazwa elementu projektu budowlanego:	PROJEKT TECHNICZNY
branża	KONSTRUKCYJNA-PRZEBUDOWA ZJAZDU
nazwa zamierzenia budowlanego:	BUDOWA KONTENEROWEJ POMPOWNI WODY PITNEJ WRAZ ZE ZBIORNIKIEM WODY MAGAZYNOWEJ I INFRASTRUKTURĄ TOWARZYSZĄCĄ W MIEJSCOWOŚCI CHOLEWIANA GÓRA, UL. POGORZAŁKA, GM. JEŻOWE
adres obiektu budowlanego:	M. Cholewiana Góra, powiat niżański, woj. podkarpackie
kategoria obiektu budowlanego:	XXX
adres inwestycji	Cholewiana Góra, dz. nr ewid. 661/3, 598 obręb 0008 Cholewiana Góra
imię i nazwisko lub nazwę inwestora adres inwestora	Gmina Jeżowe Jeżowe 136a 37-430 Jeżowe

Zespół autorski

	Imię, nazwisko	Specjalność, numer uprawnień budowlanych	Zakres opracowania	Podpis
Projektant	mgr inż. Dariusz Klimczyk	Nr upr. ANB.V.7342-70/93 spec.: konstrukcyjna bez ograniczeń	Konstrukcja	
Sprawdził	mgr inż. Robert Czech	Nr upr. 85/99 spec.: konstrukcyjna bez ograniczeń	Konstrukcja	

Rzeszów, kwiecień 2025

I ZAWARTOŚĆ CZĘŚCI OPISOWEJ

Oświadczenie projektantów o sporządzeniu projektu zgodnie z obowiązującymi przepisami i zasadami wiedzy technicznej.....	3
Kopie uprawnień projektowych oraz Zaświadczeń o przynależności do izb branżowych projektantów i projektantów sprawdzających.....	4
PROJEKT TECHNICZNY PRZEBUDOWY ZJAZDU	8
1. Inwestor	8
2. Przedmiot oraz cel i zakres opracowania.....	8
3. Podstawa opracowania.....	8
4. Stan istniejący	8
5. Stan projektowany	8
6. Konstrukcja zjazdu	9
7. Parametry techniczne zjazdu	9
8. Urządzenia obce.....	9
9. Uwagi	9

II ZAWARTOŚĆ CZĘŚCI RYSUNKOWEJ

Rys. Z1 – Projekt zagospodarowania terenu

Rys. K1 – Rzut zjazdu; Przekrój A-A zjazdu. pompowni;

III ZAŁĄCZNIKI

ZAŁ.1 – Decyzja znak ZDP.4410.46.2024.AP na dysponowanie gruntem oraz wyrażenie zgody na przebudowę zjazdu zwykłego z drogi powiatowej Nr 1086R Sójkowa – Pogorzałka – Dudziki, działka drogowa nr ewid 598 w m. Cholewiana Góra na działkę zlokalizowaną na działce nr ewid. 661/3

Oświadczenie projektantów o sporządzeniu projektu zgodnie z obowiązującymi przepisami i zasadami wiedzy technicznej

Na podstawie art. 34 ust. 3d ustawy z dnia 7 lipca 1994 roku Prawo Budowlane
(Dz. U. z 2023r. poz. 682 z późn. zm.) oświadczam, że projekt techniczny branży
konstrukcyjnej - przebudowa zjazdu w ramach zadania pt.:

BUDOWA KONTENEROWEJ POMPOWNI WODY PITNEJ WRAZ ZE ZBIORNIKIEM WODY MAGAZYNOWEJ I INFRASTRUKTURĄ TOWARZYSZĄCĄ W MIEJSCOWOŚCI CHOLEWIANA GÓRA, UL. POGORZAŁKA, GM. JEŻOWE

wykonany został zgodnie z obowiązującymi przepisami oraz zasadami wiedzy technicznej.

	Imię, nazwisko	Specjalność, numer uprawnień budowlanych	Zakres odpracowani	Podpis
Projektant	mgr inż. Dariusz Klimczyk	Nr upr. ANB.V.7342-70/93 spec.: konstrukcyjna bez ograniczeń	Konstrukcja	
Sprawdzający	mgr inż. Robert Czech	Nr upr. 85/99 spec.: konstrukcyjna bez ograniczeń	Konstrukcja	

URZĄD WOJEWÓDZKI

— KROSNO —

(pieczęć)

Krosno dnia 1993-06-28, 19

Nr AND.V.7342-70/93

DECYZJA O STWIERDZENIU PRZYGOTOWANIA ZAWODOWEGO

do pełnienia samodzielnych funkcji technicznych w budownictwie

Na podstawie § 2 ust. 1 pkt 1, § 5 ust. 1 pkt 1
§ 6 ust. 3, § 7, § 6 ust. 1 i § 13 ust. 1 pkt. 2 lit.
rozporządzenie Ministra Gospodarki Terenowej i Ochrony Środowiska z dnia 20 lutego 1975 r.
w sprawie samodzielnych funkcji technicznych w budownictwie (Dz. U. Nr 8 poz. 46) stwierdza się,
że: ~~Oskarżony~~ Pan Dariusz KLIMCZYK

(imię i nazwisko)

mgr inż. budownictwa

(tytuł naukowy — zawodowy)

urodzone(a) dnia 23 maja 1961 r. w Łodzi

Posiada przygotowanie zawodowe upoważniające do wykonywania samodzielnych funkcji
projektanta i kierownika budowy i robót

(rodzaj funkcji)

w specjalności konstrukcyjno — budowlanej

(rodzaj specjalności techniczno-budowlanej)

w zakresie


(specjalizacja zawodowa)

Oskarżony(ka) Pan Dariusz Klimczyk jest upoważniony(a) do
(imię i nazwisko)

1. Sporządzania projektów w zakresie rozwiązań konstrukcyjno — budowlanych budynków oraz innych budowli z wyłączeniem linii, węzłów i stacji kolejowych, dróg, nawierzchni lotniskowych, mostów, budowli hydrotechnicznych i melioracji wodnych.
2. Sporządzania w zakresie rozwiązań architektonicznych projektów budynków inwentarskich i gospodarczych, adaptacji projektów powtarzalnych innych budynków oraz sporządzania planów zagospodarowania działki związanych z realizacją tych budynków.
3. Kierowania, kontrolowania i nadzorowania budowy i robót, kierowania i kontrolowania wyznaczania konstrukcyjnych elementów budowlanych oraz oceniania i badania stanu technicznego w zakresie wszelkich budynków i innych budowli z wyłączeniem linii, węzłów i stacji kolejowych, dróg, nawierzchni lotniskowych, mostów, budowli hydrotechnicznych i wodno melioracyjnych.

Otrzymują:

1. Pan Dariusz Klimczyk
Jedlicze, ul. Łukasiewicza 3
2. aa.

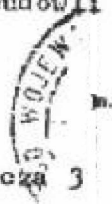

z up. WOJEWODY

Janusz Bilecki
Dyrektor (pobocznie i pieczęć)
Architektura i Urbanistyka



Zaświadczenie

o numerze weryfikacyjnym:

PDK-R7A-S5D-WYA *

Pan Dariusz Klimczyk o numerze ewidencyjnym PDK/BO/0648/03
adres zamieszkania ul. Łukasiewicza 33, 38-460 Jedlicze
jest członkiem Podkarpackiej Okręgowej Izby Inżynierów Budownictwa i posiada wymagane
ubezpieczenie od odpowiedzialności cywilnej.
Niniejsze zaświadczenie jest ważne od 2025-01-01 do 2025-12-31.

Zaświadczenie zostało wygenerowane elektronicznie i opatrzone bezpiecznym podpisem elektronicznym
weryfikowanym przy pomocy ważnego kwalifikowanego certyfikatu w dniu 2024-12-31 roku przez:

Grzegorz Dubik, Przewodniczący Rady Podkarpackiej Okręgowej Izby Inżynierów Budownictwa.

* Weryfikację poprawności danych w niniejszym zaświadczeniu można sprawdzić za pomocą numeru weryfikacyjnego zaświadczenia na stronie Polskiej Izby Inżynierów Budownictwa www.piib.org.pl lub kontaktując się z biurem właściwej Okręgowej Izby Inżynierów Budownictwa.

Rzeszów, 1999 - 10 - 14

DECYZJA
O NADANIU UPRAWNIENÍ BUDOWLANÝCH

Na podstawie art. 13 ust. 1 pkt 1, ust. 4, art. 14 ust. 1 pkt 2 i ust. 3 pkt 1 ustawy z dnia 7 lipca 1994 r. Prawo budowlane /Dz. U. Nr 89 poz. 414 z późniejszymi zmianami/ oraz §4 ust. 2 i § 9 ust. 1 rozporządzenia Ministra Gospodarki Przestrzennej i Budownictwa z dnia 30 grudnia 1994 r. w sprawie samodzielnych funkcji technicznych w budownictwie /Dz. U. Nr 8 poz. 38 z 1995 r./ i art. 104 Kodeksu postępowania administracyjnego, po przeprowadzeniu postępowania kwalifikacyjnego i złożeniu egzaminu z wynikiem pozytywnym,

Pan ROBERT CZECH
magister inżynier
/kierunek studiów budownictwo/
ur. 15 stycznia 1970 r. w Jaśle

otrzymuje

UPRAWNIENIA BUDOWLANE

Nr ewid. 85/99

do projektowania bez ograniczeń
w specjalności konstrukcyjno-budowlanej.

Od niniejszej decyzji służy odwołanie do Głównego Inspektora Nadzoru Budowlanego w Warszawie, za pośrednictwem Wojewody Podkarpackiego, w terminie 14 dni od daty jej otrzymania.

Otrzymują:

1. Pan mgr inż. Robert Czech
ul. Obrońców Wolności 6
38-460 Jedlicze
2. a/a



Z up. WOJEWODY PODKARPACKIEGO
mgr inż. *[Signature]* Włodzisław Woźniak
INSPEKTOR WYDZIAŁU
ARCHITEKTURY, BUDOWNICTWA I URBANISTYKI
ARCHITEKT WOJEWÓDZKI



Zaświadczenie

o numerze weryfikacyjnym:

PDK-18T-M1H-ST5 *

Pan Robert Czech o numerze ewidencyjnym PDK/BO/0102/01
adres zamieszkania ul. Obrońców Wolności 6, 38-460 Jedlicze
jest członkiem Podkarpackiej Okręgowej Izby Inżynierów Budownictwa i posiada wymagane
ubezpieczenie od odpowiedzialności cywilnej.

Niniejsze zaświadczenie jest ważne od 2025-01-01 do 2025-12-31.

Zaświadczenie zostało wygenerowane elektronicznie i opatrzone bezpiecznym podpisem elektronicznym
weryfikowanym przy pomocy ważnego kwalifikowanego certyfikatu w dniu 2025-01-08 roku przez:

Grzegorz Dubik, Przewodniczący Rady Podkarpackiej Okręgowej Izby Inżynierów Budownictwa.

* Weryfikację poprawności danych w niniejszym zaświadczeniu można sprawdzić za pomocą numeru weryfikacyjnego zaświadczenia na stronie Polskiej Izby Inżynierów Budownictwa www.piib.org.pl lub kontaktując się z biurem właściwej Okręgowej Izby Inżynierów Budownictwa.

PROJEKT TECHNICZNY PRZEBUDOWY ZJAZDU

1. Inwestor

Inwestorem zadania jest Gmina Jeżowe, Jeżowe 136a, 37-430 Jeżowe.

2. Przedmiot oraz cel i zakres opracowania

Przedmiotem opracowania jest projekt techniczny przebudowy zjazdu zwykłego na działkę nr ewid.661/3 z drogi powiatowej Nr 1086R (dz. nr ewid. 598) projektowanego w ramach zadania: „Budowa kontenerowej pompowni wody pitnej wraz ze zbiornikiem wody magazynowej i infrastrukturą towarzyszącą w miejscowości Cholewiana Góra, ul. Pogorzałka, gm. Jeżowe”

3. Podstawa opracowania

Podstawą niniejszego opracowania są następujące dokumenty:

- Umowa zawarta pomiędzy Inwestorem Gminą Jeżowe, Jeżowe 136a, 37-430 Jeżowe a Firmą REIN Sp. j., Staromiejska 75, 35-240 Rzeszów;
- Decyzja o wydanie zezwolenia na prawo dysponowania gruntem oraz wyrażenie zgody na przebudowę zjazdu zwykłego z drogi powiatowej Nr 1086 Sójkowa - Pogorzałka – Dudziki;
- wizja lokalna;
- obowiązujące przepisy i polskie normy.

4. Stan istniejący

Droga powiatowa z której ma być przebudowywany zjazd posiada nawierzchnie bitumiczną oraz pobocza ziemne.

5. Stan projektowany

Przebudowa zjazdu z drogi powiatowej nr 1086R polegała będzie na przywróceniu zjazdu do użytkowania poprzez utwardzenie zjazdu - zgodnie z wydaną Decyzją znak **ZDP.4410.46.2024.AP** na dysponowanie gruntem oraz wyrażenie zgody na przebudowę zjazdu zwykłego z drogi powiatowej Nr 1086R Sójkowa – Pogorzałka – Dudziki, działka drogowa nr ewid 598 w m. Cholewiana Góra na działkę zlokalizowaną na działce nr ewid. 661/3 – decyzja ta stanowi załącznik do niniejszego opracowania.

Zaprojektowano zjazd o nawierzchni bitumicznej. Szerokość zjazdu wynosi 4,5 m, przecięcie krawędzi nawierzchni zjazdu z drogą powiatową połączono łukami o promieniu 3 m. Pochylenie zjazdu wynosi 3% w kierunku działki gminnej. Istniejący przepust pod zjazdem – bez zmian.

6. Konstrukcja zjazdu

Zjazd będzie wykonany z następujących warstw:

- warstwa ścieralna z betonu asfaltowego gr. 5 cm
- warstwa wiążąca z betonu asfaltowego gr. 5 cm
- kruszywo łamane stabilizowane mechanicznie gr. 10 cm.

7. Parametry techniczne zjazdu

- Powierzchnia zjazdu – 19,33 m²,
- Szerokość zjazdu (przy granicy działki Inwestora) – 4,50 m,
- Szerokość zjazdu przy krawędzi drogi powiatowej – 9,36 m,
- Promień zjazdu – 3,0 m.

8. Urządzenia obce

W pobliżu projektowanego zjazdu znajduje się przewód elektroenergetyczny niskiego napięcia. Należy zachować szczególną ostrożność prowadząc roboty ziemne.

9. Uwagi

Wykonawca jest zobowiązany do uzyskania zezwolenia zarządcy drogi na prowadzenie robót w pasie drogowym.

W miejscu przebudowy zjazdu należy zapewnić odpowiednie odwodnienie korony drogi.

Teren należy oznakować na czas wykonywania robót. Po zakończeniu prac pas drogowy należy przywrócić do stanu pierwotnego.

mgr inż. Dariusz Klimczyk

Nr upr. ANB.V.7342-70/93 spec.: konstrukcyjna bez ograniczeń

II. CZĘŚĆ RYSUNKOWA PROJEKTU TECHNICZNEGO

Mapa do celów projektowych - dz.661/3

Godło mapy: 7.132.30.23.1.4 i 7.132.30.23.1.2
Skala mapy: 1:500
Nazwa miejscowości: Cholewiana Góra
Nr działki ewid.: 661/3
ID i nazwa jedn. ewid.: 181203_2, Gm. Jeżowe
ID i nazwa obrębu ewid.: 181203_2.0008, Cholewiana Góra
Sporządził: BIURO GEODEZYJNE - Siorek Paweł
Geodeta uprawniony: Siorek Paweł nr upr. 19409, zakres I
Numer zgłoszenia roboty: G.6640.2. 1687.2024
Poziom odniesienia: „EVRF2007 NH”
Układ współrzędnych - 2000 strefa 7

Mapa aktualna w oznaczonym zakresie wg stanu na dzień: 30.09.2024 r.

Linie rozgraniczające teren inwestycji

Linia zabudowy

Oznaczenie granic aktualizowanego obszaru:

Nie wyklucza się istnienia innych niż wykazanych na mapie urządzeń podziemnych, których nie zgłoszono do inwentaryzacji lub dla których brak jest informacji branżowych

Nazwa organu prowadzącego państwowy zasób geodezyjny i kartograficzny	STAROSTA NIZAŃSKI
Identyfikator ewidencyjny operatu technicznego	P.1812. 2024.1656
Data przyjęcia operatu technicznego do zasobu	09-10-2024
Imię, nazwisko i podpis osoby reprezentującej organ	Krzysztof Bednarz Z up. STAROSTY

Krzysztof Bednarz
Podinspektor
w Wydziale Geodezji i Gospodarki Gruntami


BIURO GEODEZYJNE
Paweł Siorek
37-430 Jeżowe 619A, tel. 501 039 689
Nr uprawnień geodezyjnych 19409
NIP: 845 174 67 79 REGON: 363729649

GEODETA
Siorek
Paweł Siorek
Uprawnienia 19409




PROJEKT ZAGOSPODAROWANIA TERENU

1:500

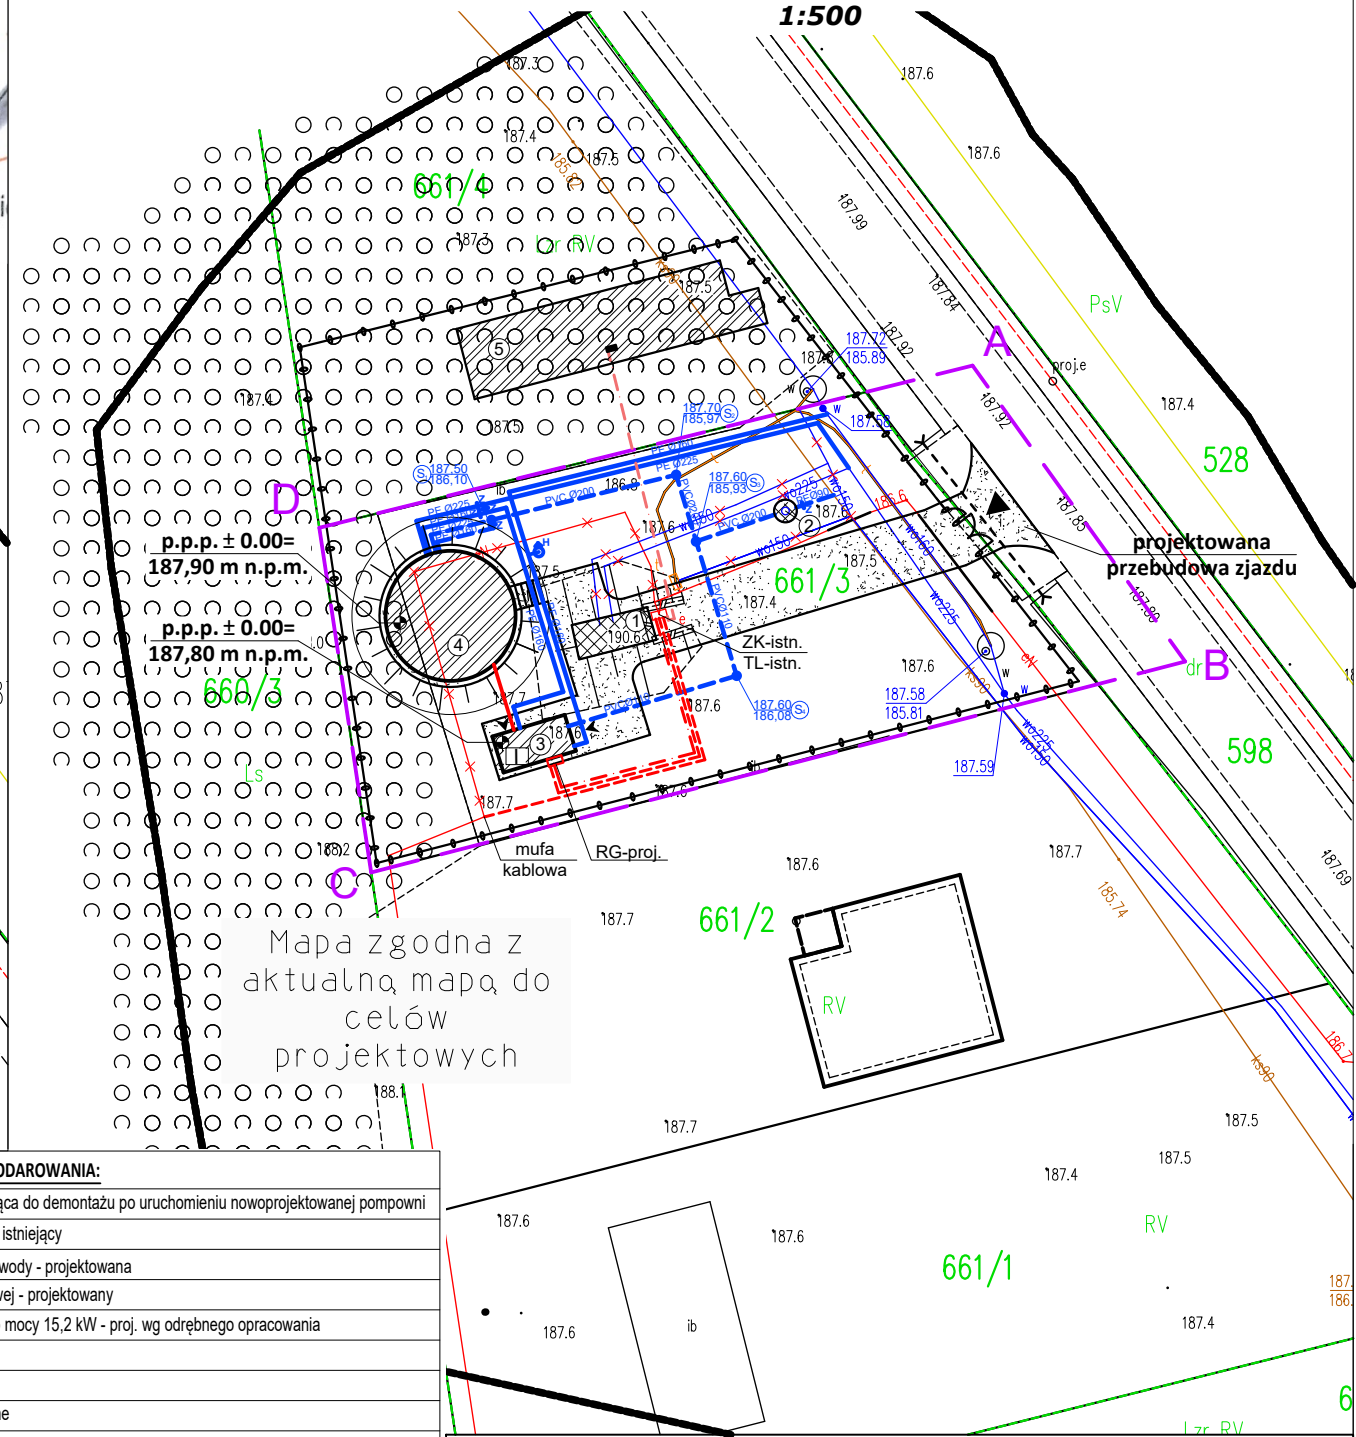

Mapa zgodna z
aktualną mapą do
celów
projektowych

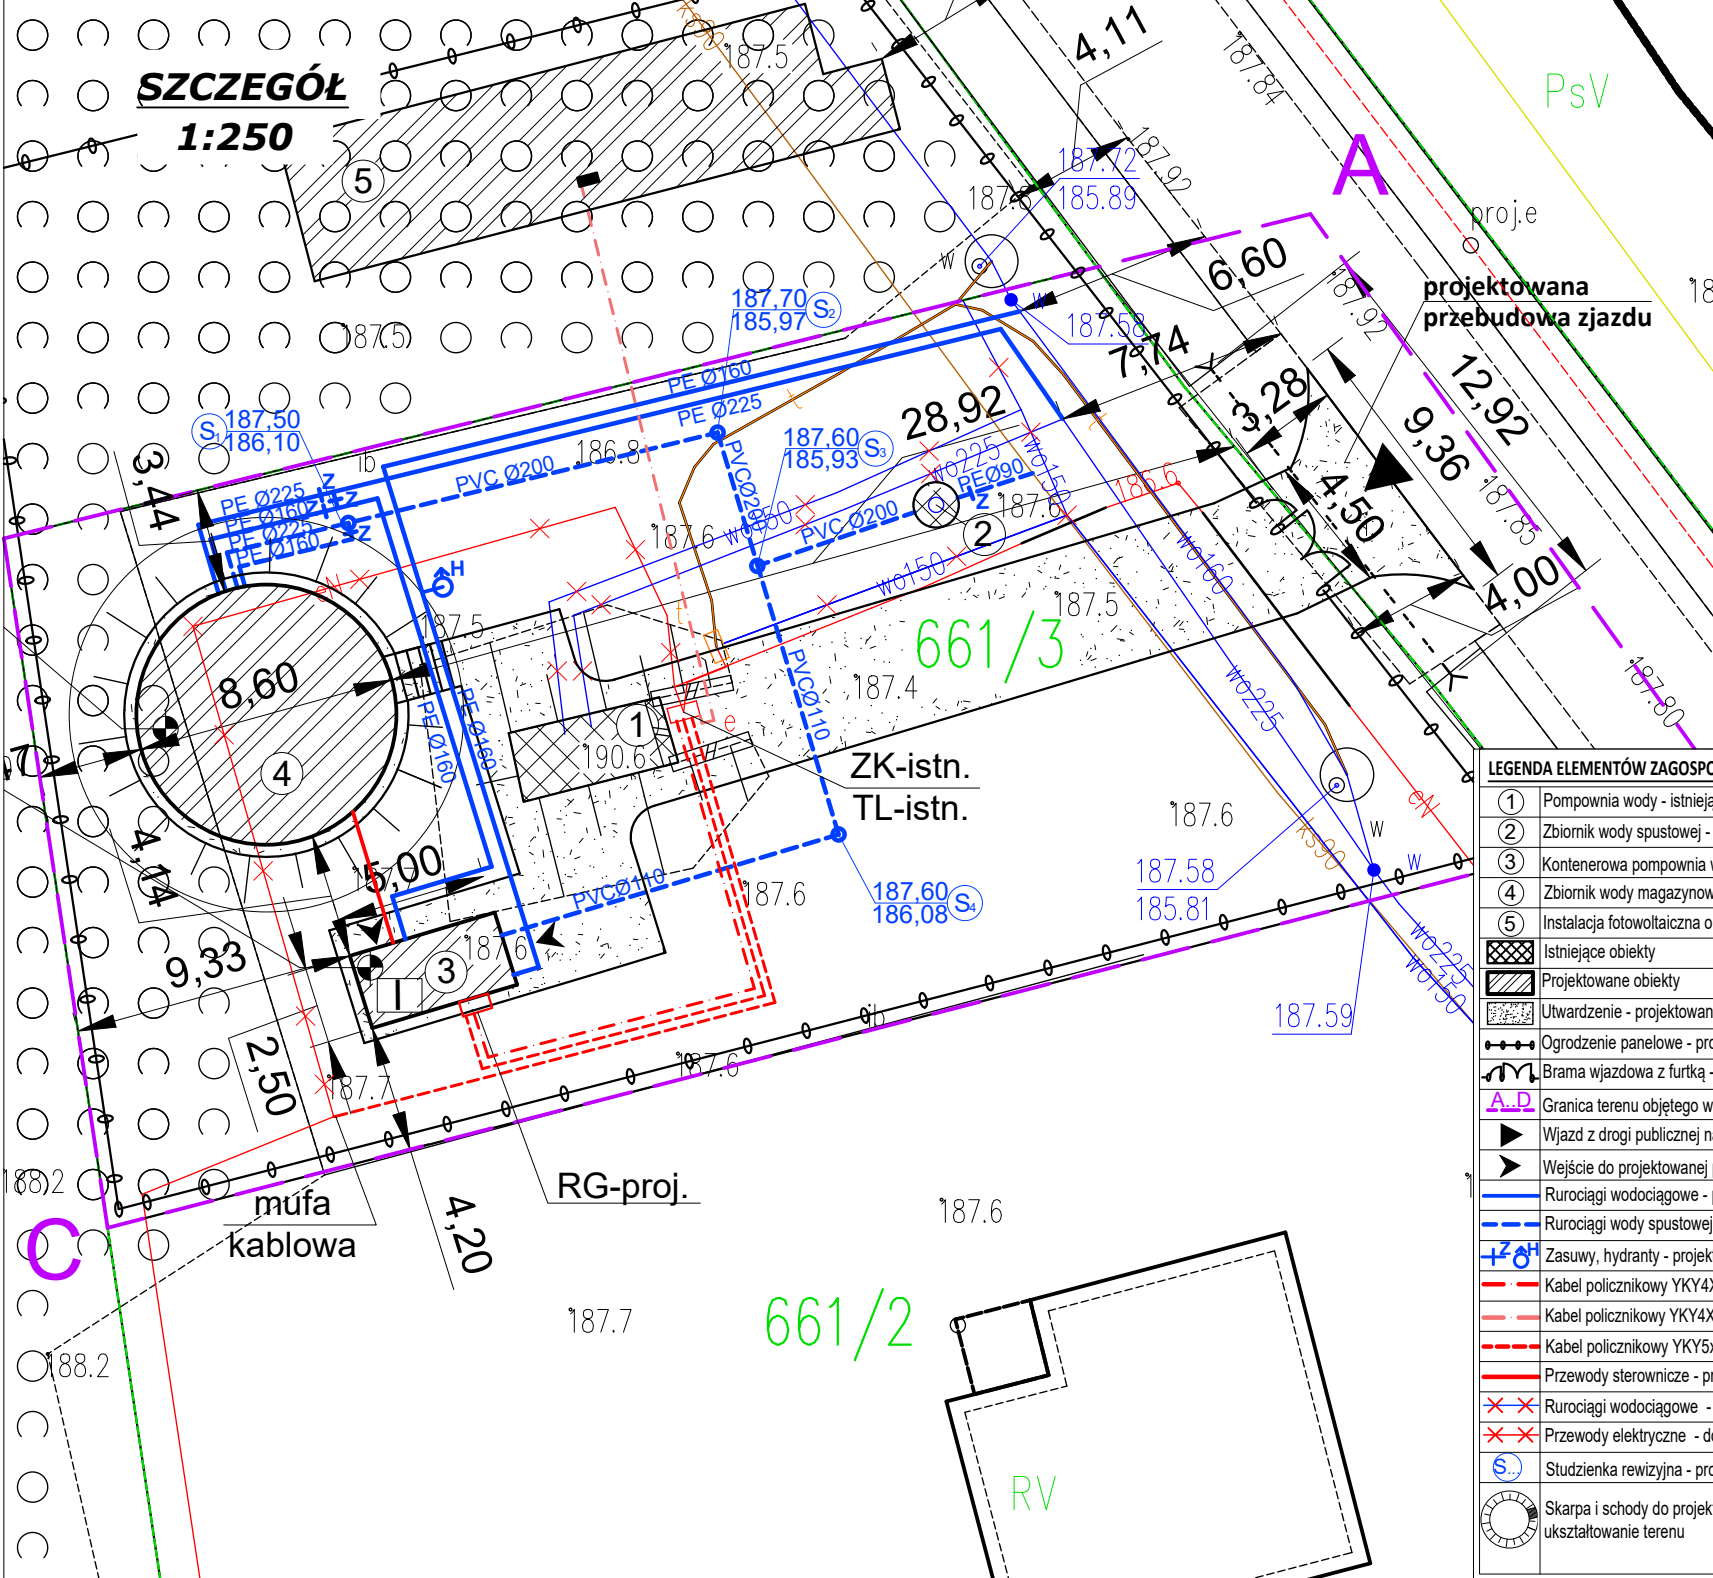

LEGENDA ELEMENTÓW ZAGOSPODAROWANIA:

- Pompownia wody - istniejąca do demontażu po uruchomieniu nowoprojektowanej pompowni
- Zbiornik wody spustowej - istniejący
- Kontenerowa pompownia wody - projektowana
- Zbiornik wody magazynowej - projektowany
- Instalacja fotowoltaiczna o mocy 15,2 kW - proj. wg odrębnego opracowania
- Istniejące obiekty
- Projektowane obiekty
- Utwierdzenie - projektowane
- Ogrodzenie panelowe - projektowane
- Brama wjazdowa z furtką - projektowana
- Granica terenu objętego wnioskiem
- Wjazd z drogi publicznej na działkę
- Wejście do projektowanej pompowni
- Rurociągi wodociągowe - projektowane
- Rurociągi wody spustowej - projektowane
- Zasuw, hydranty - projektowane
- Kabel policznikowy YKY4X10mm² w DVRØ50 na całej długości - projektowane
- Kabel policznikowy YKY4X10mm² w DVRØ50 na całej długości - proj. wg odrębnego opracowania
- Kabel policznikowy YKY5x10mm² w DVRØ50 na całej długości - projektowane
- Przewody sterownicze - projektowane
- Rurociągi wodociągowe - do demontażu
- Przewody elektryczne - do demontażu
- Studzienka rewizyjna - projektowana
- Skarpa i schody do projektowanego zbiornika - projektowane
- ukształtowanie terenu



35-240 Rzeszów, ul. Staromiejska 75,
email: sekretariat@rein.pl
tel. (017) 8 600 300

Inwestor: Gmina Jeżowe, 136a, 37-430 Jeżowe



Nazwa inwestycji: BUDOWA KONTENEROWEJ POMPOWNI WODY PITNEJ
WRAZ ZE ZBIORNIKIEM WODY MAGAZYNOWEJ I INFRASTRUKTURĄ TOWARZYSZĄCĄ
W MIEJSCOWOŚCI CHOLEWIANA GÓRA, UL. POGORZAŁKI, GM. JEŻOWE

Faza: **PROJEKT TECHNICZNY- PRZEBUDOWA ZJAZDU**

Zespół projektowy	Branża	Nr uprawnień	Podpis
projektant główny: mgr inż. Dariusz KLIMCZYK	konstrukcja	ANB.V.7342-70/93	
sprawdzający: mgr inż. Robert CZECH	konstrukcja	85/99	

Nazwa rysunku: PROJEKT ZAGOSPODAROWANIA TERENU	Format: A3 Skala: 1:500	Nr rys. Z1
--	----------------------------	----------------------

skala 1:100

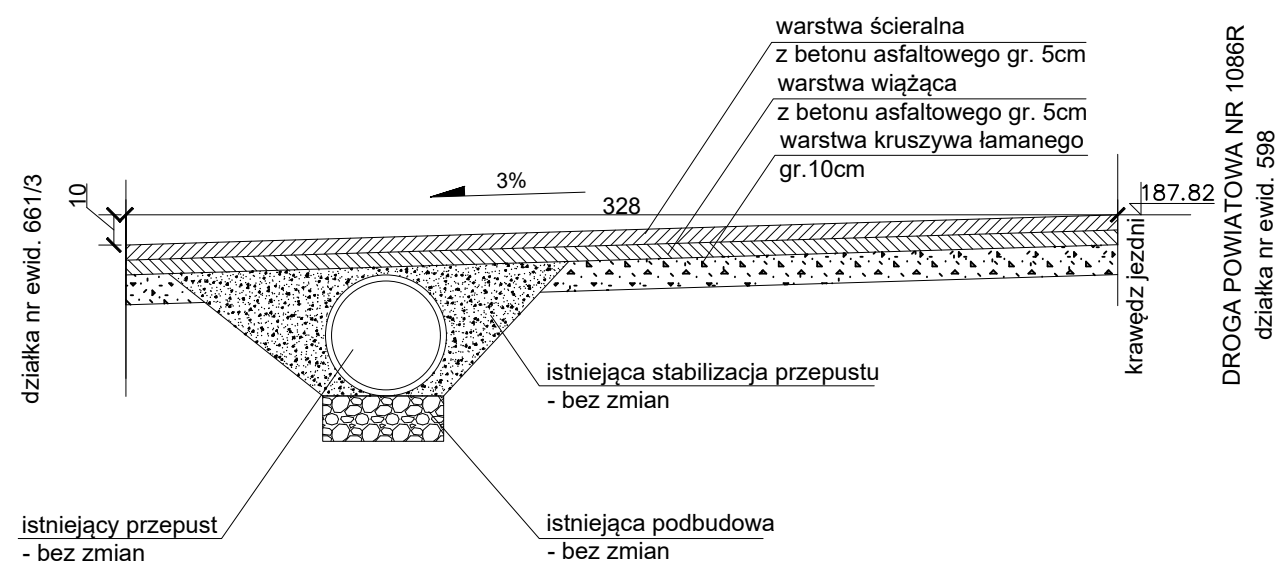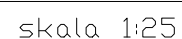

		35-240 Rzeszów, ul. Staromiejska 75, email: sekretariat@rein.pl tel. (017) 8 600 300	
Inwestor: <i>Gmina Jeżowe, 136a, 37-430 Jeżowe</i>			
Nazwa inwestycji: BUDOWA KONTENEROWEJ POMPOWNI WODY PITNEJ WRAZ ZE ZBIORNIKIEM WODY MAGAZYNOWEJ I INFRASTRUKTURĄ TOWARZYSZĄCĄ W MIEJSCOWOŚCI CHOLEWIANA GÓRA, UL. POGORZAŁKI, GM. JEŻOWE			
Faza: PROJEKT TECHNICZNY- PRZEBUDOWA ZJAZDU			
Zespół projektowy projektant główny: <i>mgr inż. Dariusz KLIMCZYK</i>	Branża <i>konstrukcja</i>	Nr uprawnień <i>ANB.V.7342-70/93</i>	Podpis
sprawdzający: <i>mgr inż. Robert CZECH</i>	<i>konstrukcja</i>	<i>85/99</i>	
Nazwa rysunku: Rzut zjazdu; Przekrój A-A zjazdu			Format: A3 Skala: 1:100

III. ZAŁĄCZNIKI

Raławice, dnia 13.12.2024 r.

.....
(pieczęć nagłówkowa)

ZDP.4410.46.2024.AP

DECYZJA

Na podstawie art. 29 ust. 1, 3 i 5 Ustawy z dnia 21 marca 1985 r. o drogach publicznych (Dz. U. 2024 poz. 320 z późn. zm.) oraz art. 104 KPA (Dz.U. 2023 poz. 775 z późn. zm.), a także Uchwały Zarządu Powiatu Niżańskiego Nr 1/2014 z dnia 9 grudnia 2014 r. w sprawie upoważnienia dla Pana Zbigniewa Lacha – Dyrektora Zarządu Dróg Powiatowych w Nisku do załatwiania spraw należących do Zarządcy Drogi, po rozpatrzeniu wniosku z dnia 04.11.2024 r. (data wpływu 13.11.2024 r.) złożonego przez:

P. Janusz Cebulak
Firma REIN S.J. A. Cebulak J. Cebulak
35-240 Rzeszów ul. Staromiejska 25

działającego w imieniu

Gminie Jeżowe
37-430 Jeżowe 136A

o wydanie zezwolenia na prawo dysponowania gruntem oraz wyrażenie zgody na przebudowę zjazdu zwykłego z drogi powiatowej Nr 1086R Sójkowa - Pogorzalka - Dudziki, działka drogowa nr ewid. 598 w m. Cholewiana Góra na działkę zlokalizowaną na działce nr ewid. 661/3

ZEZWALAM

Gminie Jeżowe
37-430 Jeżowe 136A

na dysponowania gruntem oraz wyrażenie zgody na przebudowę zjazdu z drogi powiatowej Nr 1086R Sójkowa - Pogorzalka - Dudziki, działka drogowa nr ewid. 598 w m. Cholewiana Góra na działkę zlokalizowaną na działce nr ewid. 661/3.

Zezwolenie na lokalizację zjazdu wydaje się na czas nieokreślony z tym zastrzeżeniem, iż w przypadku niewybudowania zjazdu w ciągu 3-ch lat decyzja niniejsza wygasa. W zezwoleniu na lokalizację zjazdu określa się miejsce lokalizacji zjazdu i ich warunki techniczne, a w zezwoleniu na przebudowę zjazdu – jego warunki techniczne, a także w obu przypadkach poucza się stronę o obowiązku:

1. uzgodnienia z zarządcą drogi dokumentacji projektowej zjazdu,
2. uzyskanie wszystkich niezbędnych uzgodnień i zgód wynikających z prawa budowlanego i wodnego,
3. opracowania projektu zmiany organizacji ruchu, jeżeli prace prowadzone są przy krawędzi jezdni, a zajęcie pasa drogowego wpływa na ruch drogowy lub ogranicza widoczność na drodze albo powoduje wprowadzenie zmian w istniejącej organizacji ruchu pojazdów lub pieszych,
4. uzyskania zezwolenia zarządcy drogi na prowadzenie robót w pasie drogowym.

Przedmiotowe zjazd powinien spełniać niżej podane warunki:

1. Zgodnie z art. 54 rozporządzenia Ministra Infrastruktura z dnia 24 czerwca 2022 r. w sprawie przepisów techniczno - budowlanych dotyczących dróg publicznych (Dz. U. z 2022 poz. 1518) zjazd należy zaprojektować jak zwykły dwukierunkowy.
2. Zjazd zwykły powinien mieć:
 - a) szerokość zjazdu nie mniejszą niż 4,5 m, w tym jezdnię o szerokości nie mniejszej niż 3,0 m i nie większą niż szerokość jezdni na drodze,
 - b) nawierzchnię co najmniej twardą ulepszoną w granicach pasa drogowego,
 - c) przecięcie krawędzi nawierzchni zjazdu i drogi wyokrąglone łukiem kołowym o promieniu nie
 - d) pochylenie podłużne zjazdu w obrębie korony drogi dostosowane do jej ukształtowania,
 - e) na długości nie mniejszej niż 5,0 m od krawędzi korony drogi pochylenie podłużne zjazdu nie większe niż 5%, a na dalszym odcinku nie większe niż 15 %.
3. W przypadku zamiaru przebudowy przepustu pod zjazdem na istniejącym rowie, projekt spełniać musi w szczególności następujące wymagania:
 - 1) Światło przepustu powinno zapewnić swobodę przepływu miarodajnego wody, z uwzględnieniem ograniczeń dotyczących prędkości i przepływu, stopnia wypełnienia przewodu przepustu oraz pochylenia podłużnego jego dna;

- 2) dno przepustu na ciekach powinno mieć pochylenie podłużne, zapewniające pokonanie oporów ruchu w przepuszczeniu przy przepływie miarodajnym, dostosowanie do warunków napełnienia przepustu;
- 3) wymiary przewodu przepustu oraz ukształtowanie jego wlotu i wylotu powinny w szczególności:
 - a) nie powodować:
 - nadmiernego spiętrzenia wody przed przepustem,
 - nadmiernie wysokiego poziomu wody na wlocie i w przewodzie przepustu w przypadku przepustów niezatapionych,
 - b) zapewnić odpowiednie warunki odpływu wody z przepustu,
 - c) zabezpieczyć przed istotnym rozmyciem lub zamuleniem dna cieku przed i za przepustem oraz wykonać ścianki czołowe.
- 4) Szerokość przepustu w świetle dla powinna być nie mniejsza niż 0,4 m.
- 5) Rzędna dna rowu musi pokrywać się z rzędną dna przepustu.
4. W miejscu przebudowy zjazdu należy zapewnić prawidłowe odwodnienie korony drogi powiatowej Nr 1086R Sójkowa - Pogorzałka - Dudziki w miejscowości Cholewiana Góra na całej długości. Wody opadowe z nawierzchni budowanego zjazdu nie mogą spływać na pas drogowy drogi powiatowej Nr 1086R Sójkowa - Pogorzałka - Dudziki w miejscowości Cholewiana Góra.
5. Koszty budowy lub modernizacji urządzeń nawierzchni w pasie drogowym związanych z realizacją zadania ponosi inwestor, na którym spoczywa również obowiązek wykonywania wszelkich prac związanych z realizowanym zadaniem.
6. Koszt budowy i przebudowy nawierzchni i urządzeń drogowych znajdujących się w pasie drogowym spowodowane przebudową zjazdu ponosi Wnioskodawca.
7. W przypadku kolizji zjazdu z istniejącymi urządzeniami lub sieciami w pasie drogowym, inwestor na własny koszt dokona zabezpieczenia lub przełożenia kolidującego urządzenia lub sieci.

UZASADNIENIE

Wnioskiem z dnia 03.11.2024 r. (data wpływu 13.11.2024 r.) P. Janusz Cebulak Firma REIN S.J. A. Cebulak J. Cebulak 35-240 Rzeszów, ul. Staromiejska 25; działający w imieniu Gminy Jeżowe 37-430 Jeżowe 136A (pełnomocnictwo z dnia 05.11.2024 r.) wystąpił o wydanie zezwolenia na prawo dysponowania gruntem oraz wyrażenie zgody na przebudowę zjazdu zwykłego z drogi powiatowej Nr 1086R Sójkowa - Pogorzałka - Dudziki, działka drogowa nr ewid. 598 w m. Cholewiana Góra na działkę zlokalizowaną na działce nr ewid. 661/3.

Organ I instancji po wnikliwym przeanalizowaniu zgromadzonego w sprawie materiału dowodowego postanowił wyrazić zgodę na prawo dysponowania gruntem oraz lokalizację w/w zjazdu.

Zgodnie z art. 29 ust. 1 i ust. 3 cytowanej ustawy o drogach publicznych zarządca drogi w formie decyzji administracyjnej zezwala właścicielowi działki przyległej do drogi na lokalizację zjazdu zwykłego dwukierunkowego. Zgoda zarządcy drogi wyrażona w niniejszej decyzji nie jest równoznaczna z pozwoleniem na budowę, które powinno być uzyskiwane w trybie i na zasadach określonych w przepisach Ustawy z dnia 7 lipca 1994 r. Prawo Budowlane (Dz. U. 2023 poz. 682 z późn. zm.).

Strona zobowiązana jest także uzgodnienia z zarządcą drogi dokumentacji technicznej zjazdu. Przed przystąpieniem do przebudowy w/w zjazdu strona zobowiązana jest wystąpić do tutejszego Zarządu o wyrażenie zgody na prowadzenie robót w pasie drogowym drogi powiatowej zgodnie z art. 40 ust. 1 i ust. 2 pkt 1 Ustawy z dnia 21 marca 1985 r. o drogach publicznych.

POUCZENIE

Od niniejszej decyzji przysługuje prawo wniesienia stronie odwołania do Samorządowego Kolegium Odwoławczego w Tarnobrzegu za moim pośrednictwem w terminie 14 dni od dnia jej doręczenia.

W trakcie biegu terminu do wniesienia odwołania strona może zrzec się prawa do wniesienia odwołania wobec organu administracji publicznej, który wydał decyzję. Z dniem doręczenia organowi administracji publicznej oświadczenia o zrzeczeniu się prawa do wniesienia odwołania przez ostatnią ze stron postępowania, decyzja staje się ostateczna i prawomocna.

Nie pobrano opłaty skarbowej
przedmiot wyłączonej z opłaty skarbowej
~~przedmiot zwolniony z opłaty skarbowej~~
na podstawie art. 7, ust. 3
ustawy z dnia 16 listopada 2006 r.
o opłacie skarbowej
(Dz. U. z 2023 r. poz. 2111 z późn. zm.)

Z up. ZARZĄDU POWIATU

Zbigniew Lach
DYREKTOR
Zarządu Dróg Powiatowych
w Nisku

data d. 13.11.2024 r.

DYREKTOR

Zbigniew Lach

Otrzymują:
1 x Adresat.
1 x A/a.