


PROJEKT BUDOWLANY
PRZEKRÓJ
skala 1:50

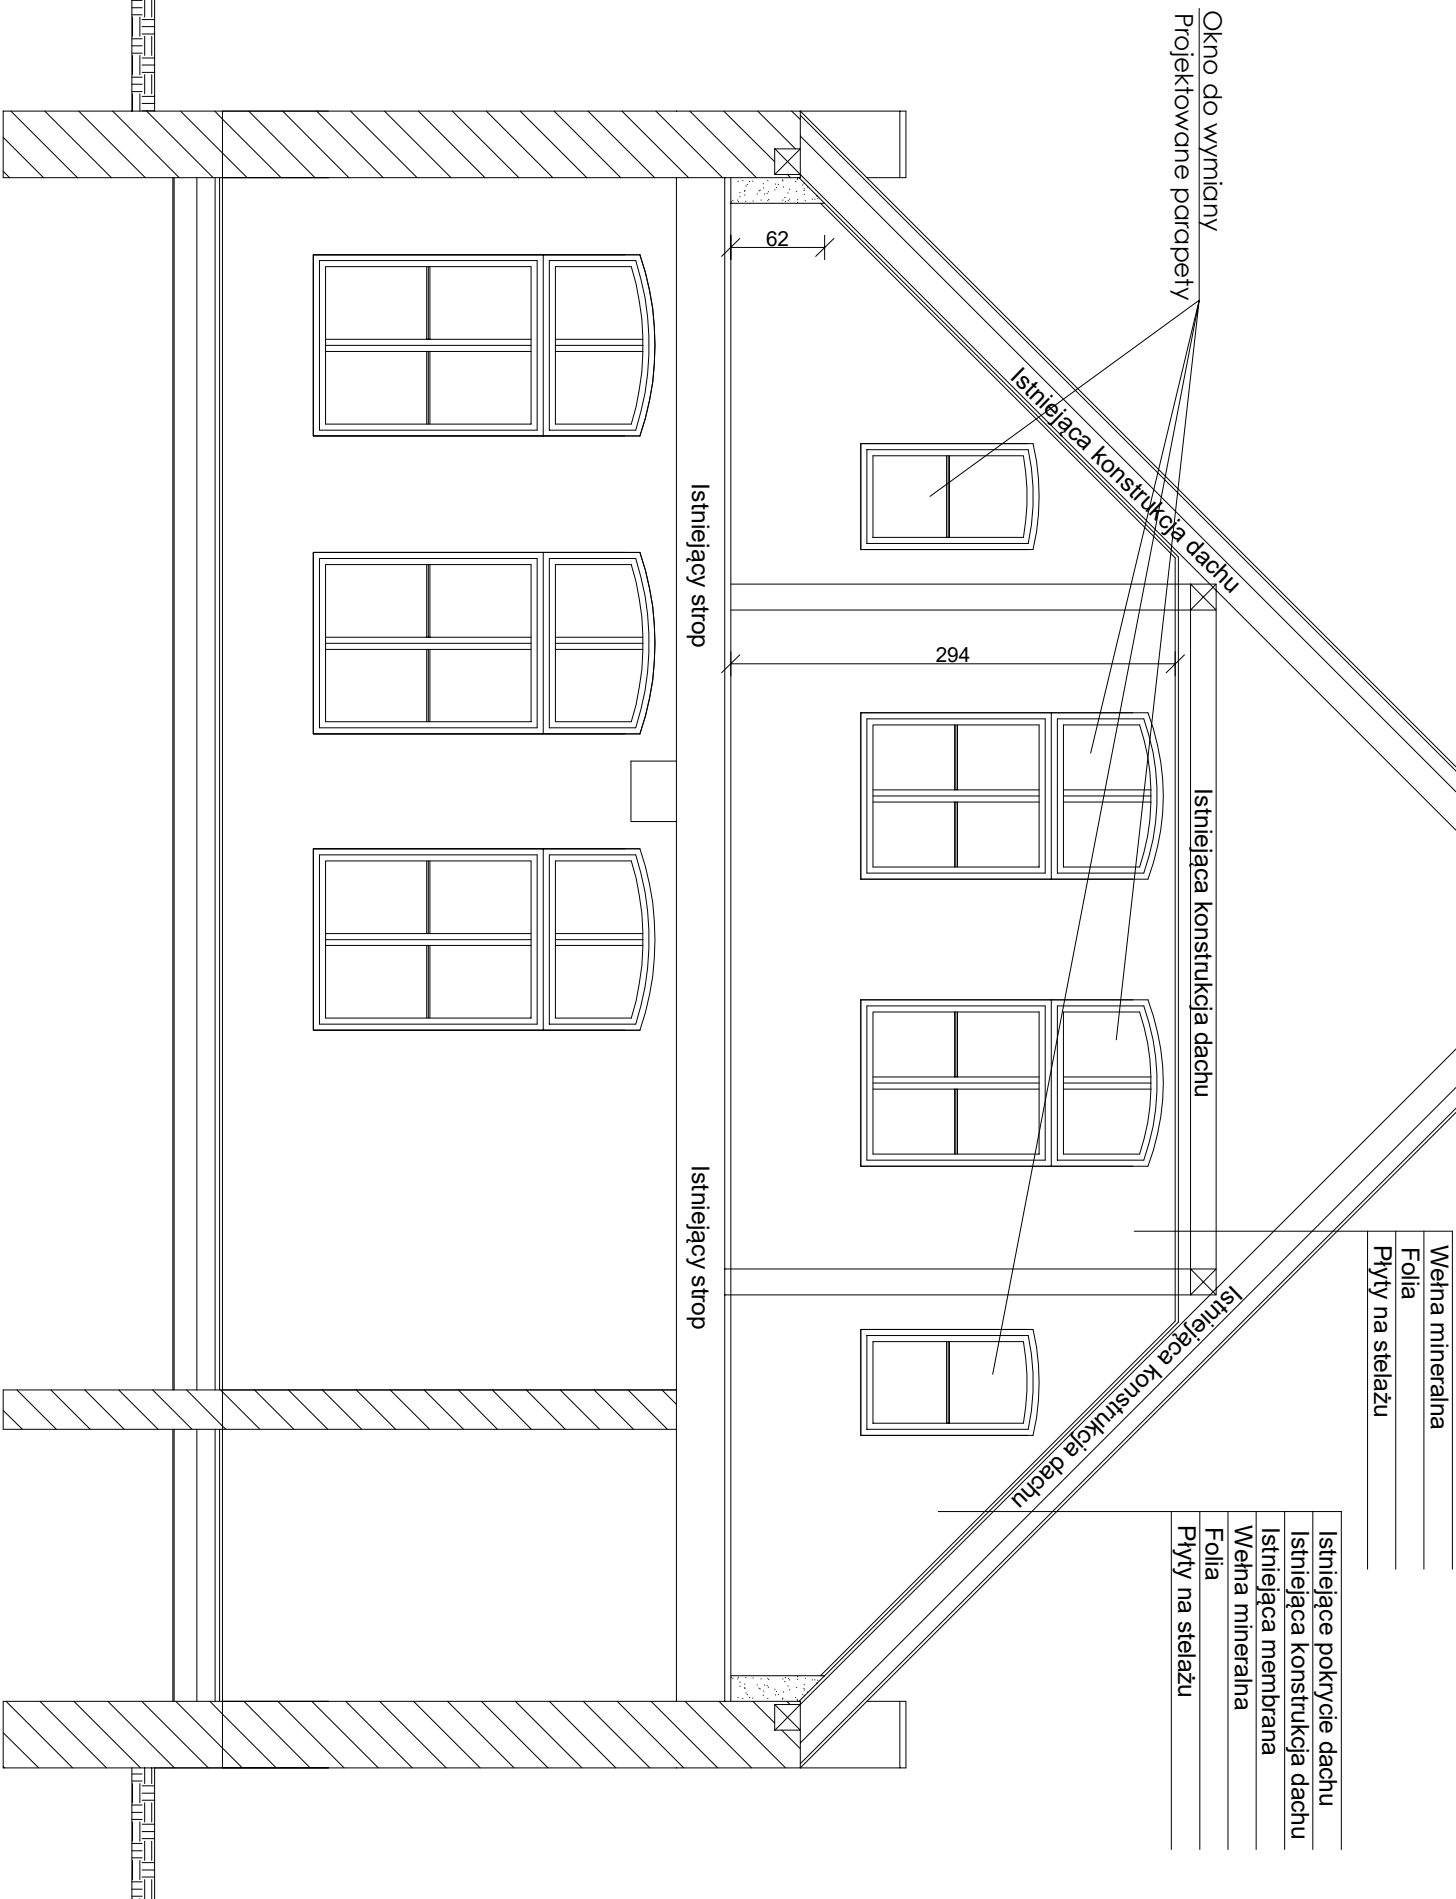

Wełna mineralna
Folia
Płyty na stelażu

Istniejące pokrycie dachu
Istniejąca konstrukcja dachu
Istniejąca membrana
Wełna mineralna
Folia
Płyty na stelażu

REMONT I WYPOSAŻENIE ŚWIETLICY WIEJSKIEJ (LOKALNEGO CENTRUM KULTURY) W PUSTKACH.		PRACOWNIA PROJEKTOWA-TOMASZ MORENC ul. GRUNWALDZKA 69B, 13-300 N.M.L. TELEFON: 0784027442	
PROJEKTOWAŁ: mgr inż. TOMASZ MORENC nr upr.: KUP/0032/PWOK/07 Specjalność: konstrukcyjno-budowlana.			
INWESTOR: URZĄD GMINY BRATIAN ul. PODLEŚNA 1, 13-300 MĘSZANOWO		LOKALIZACJA: DZIAŁKA NR 314/1 OBRĘB RADOŃNO GMINA BRATIAN	
DATA: maj 2026	NR RYSUNKU: 2	BRANŻA: A	SKALA RYSUNKU: 1:50