


Mapa zasadnicza
Skala 1:500

Województwo: warmińsko-mazurskie
Powiat: nowomiejski
Jednostka ewidencyjna: BRATIAN
Identyfikator jednostki: 281205_2
Obręb: Radomno
Numer obrębu: 0011

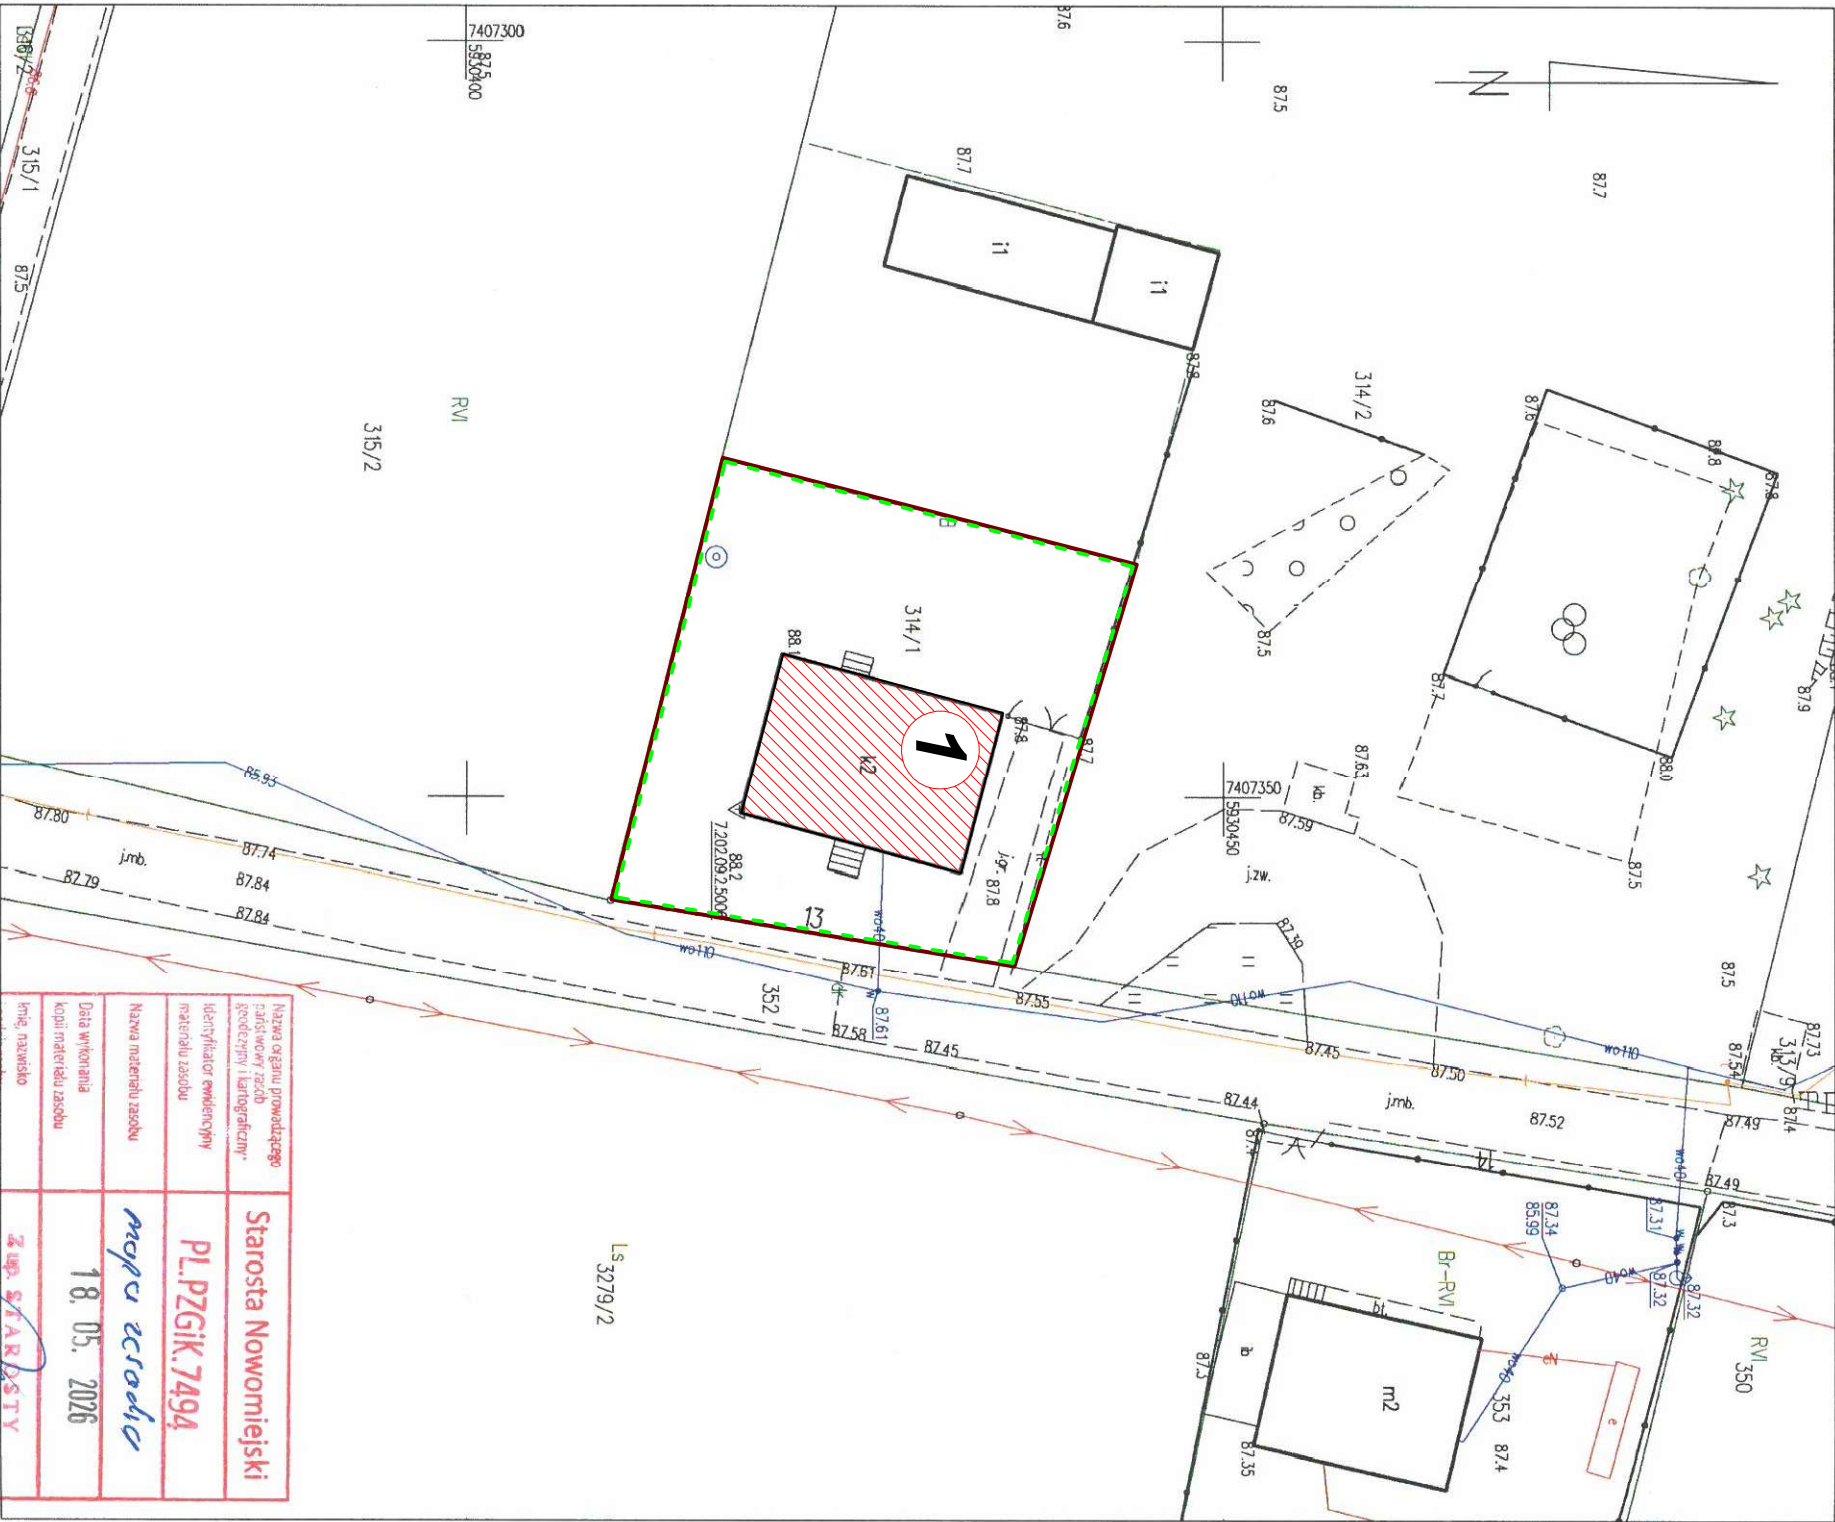

Mapa wygenerowana dnia: 18.05.2026 r. Wniosek: PO.6642.751.2026

Nazwa organu prowadzącego nadawczy zasób geodezyjny i kartograficzny	Starosta Nowomiejski
Identyfikator ewidencyjny nadawczy zasobu	PL.PZGIK.7494
Nazwa nadawczy zasobu	mapa zasadnicza
Data wykonania kopii nadawczy zasobu	18.05.2026
Imię, nazwisko	Z upr. STAROSTY
Podpis osoby reprezentującej organ	A. Kuźmiński KIEROWNIK BIURO

ZAGOSPODAROWANIA DZIAŁKI Nr 314/1, OBRĘB RADOMNO

Inwestor: GMINA BRATIAN

Inwestycja: REMONT I WYPOSAŻENIE ŚWIETLICY WIEJSKIEJ
(LOKALNEGO CENTRUM KULTURY) W PUSTKACH.

LEGENDA:

- 1 - Istniejący budynek (2 kondygnacje nadziemne)
- Obszar oddziaływania przedsięwzięcia
(Zamyka się na działce inwestora nr 314/1 obręb Radomno.
- Granica działki

REMONT I WYPOSAŻENIE ŚWIETLICY WIEJSKIEJ (LOKALNEGO CENTRUM KULTURY) W PUSTKACH.	PRACOWNIA PROJEKTOWA-TOMASZ MORENC
PROJEKTOWAŁ: mgr inż. TOMASZ MORENC nr upr. KUP/0032/PWOK/07 Specjalność: konstrukcyjno-budowlana	ul. GRUNWALDZKA 66B, 13-300 N.M.L. TELEFON: 0784027442
INWESTOR: GMINA BRATIAN ul. PODLESNA 1, 13-300 MŁSZANOWO	TYTUŁ RYSUNKU: PLAN ZAGOSPODAROWANIA DZIAŁKI
DATA: MAJ 2026r.	LOKALIZACJA: DZIAŁKA NR 314/1 OBRĘB RADOMNO GMINA BRATIAN
NR RYSUNKU: 1	BRANŻA: A
	SKALA RYSUNKU: 1:500