


PRZEKRÓJ A-A
1:100

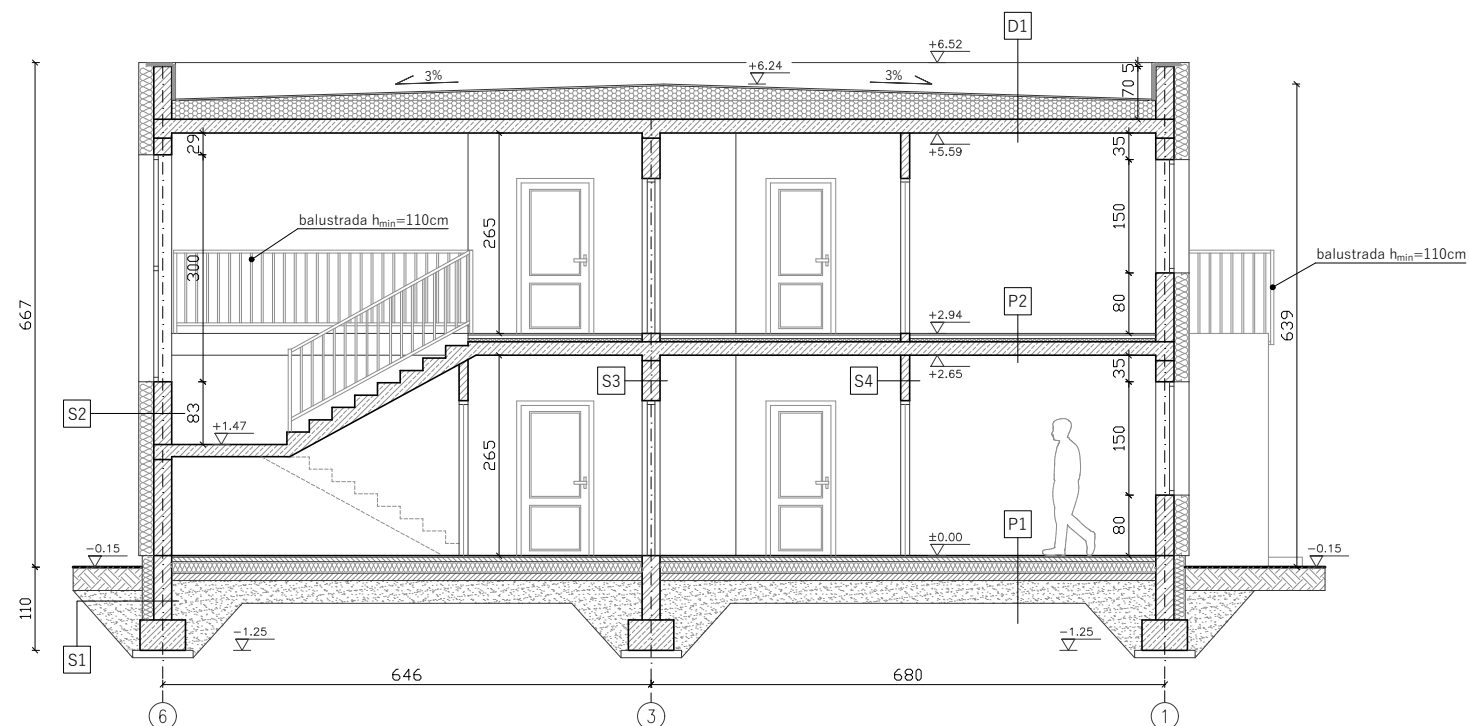

S1	ŚCIANA FUNDAMENTOWA	
izolacja bitumiczna		-
błoczki betonowe		24cm
izolacja bitumiczna		-
polistyren ekstrudowany XPS		15cm
folia kubełkowa/tynk		-

S2	ŚCIANA ZEWNĘTRZNA	
	tynek mineralny	1.5cm
	blocki silikatowe klasy M20	24cm
	styropian fasadowy	20cm
	wyprawa z tynku cienkowarstwowego	-

S3	ŚCIANA WEWNĘTRZNA	
	tynk mineralny	1.5cm
	błoczki silikatowe klasy M20	24cm
	tynk mineralny	1.5cm

S4	ŚCIANA WEWNĘTRZNA	
	tynk mineralny	1.5cm
	błoczki silikatowe klasy M20	12cm
	tynk mineralny	1.5cm

P1	PODŁOGA NA GRUNCIE	
	gres/panele	2cm
	wylewka cementowa	6cm
	folia PE	-
	styropian podłogowy twardy	15cm
	papa izol. na lepiku	-
	chudy beton C12/15 (B15)	10cm
	podkład zagęszczony	30cm
	grunt rodzimy	-

P2	STROP MIĘDZYKONDYGNACYJNY	
gres/panele		2cm
wylewka cementowa		5cm
stropowa wełna mineralna (akustyczna)		4cm
folia PE		-
strop żelbetowy		18cm
tynk mineralny		1.5cm

D1	STROPODACH	
	papa wierzchniego krycia	5,2 mm
	papa podkładowa	4,0 mm
	plyty z wełny mineralnej ze spadkiem	2-20cm
	plyty z wełny mineralnej	25cm
	membrana paroizolacyjna	-
	strop żelbetowy	18cm
	tynek mineralny	1.5cm

 MG PROJEKT MICHAŁ GOLAŃSKI		mg projekt Michał Golański Nowe Miszewo, ul. Kwiatowa 27, 09-470 Bodzanów tel.: 660-741-940 /wszelkie prawa zastrzeżone/	
Obiekt	BUDYNEK MIESZKALNY WIELORODZINNY		
Adres obiektu	Wyszogród dz. nr 241/1, gm. Wyszogród		
Inwestor	Spółeczna Inicjatywa Mieszkaniowa "Wyszogród" sp. z o.o. ul. Rębowska 37, 09-450 Wyszogród		
Temat rysunku	PRZEKRÓJ A-A		
Faza projektu	Projekt techniczny - architektura		
Projektant	dr hab. inż. arch. Adam Jerzy Baryłka uprawnienia budowlane do projektowania bez ograniczeń w specjalności architektonicznej nr 2/MMOKK/2018	Nr rys.:	A-04
Sprawdzający	mgr inż. arch. Joanna Kwiatkowska-Kacprzak uprawnienia budowlane do projektowania bez ograniczeń w specjalności architektonicznej nr 4/MMOKK/2018	Skala:	1:100
Współpraca	mgr inż. arch. Michał Golański uprawnienia budowlane do projektowania bez ograniczeń w specjalności konstrukcyjno-budowlanej nr MAZ/0318/PWBKb/23	Data:	10.03.2023