


ELEWACJA WSCHODNIA I ZACHODNIA
1:100

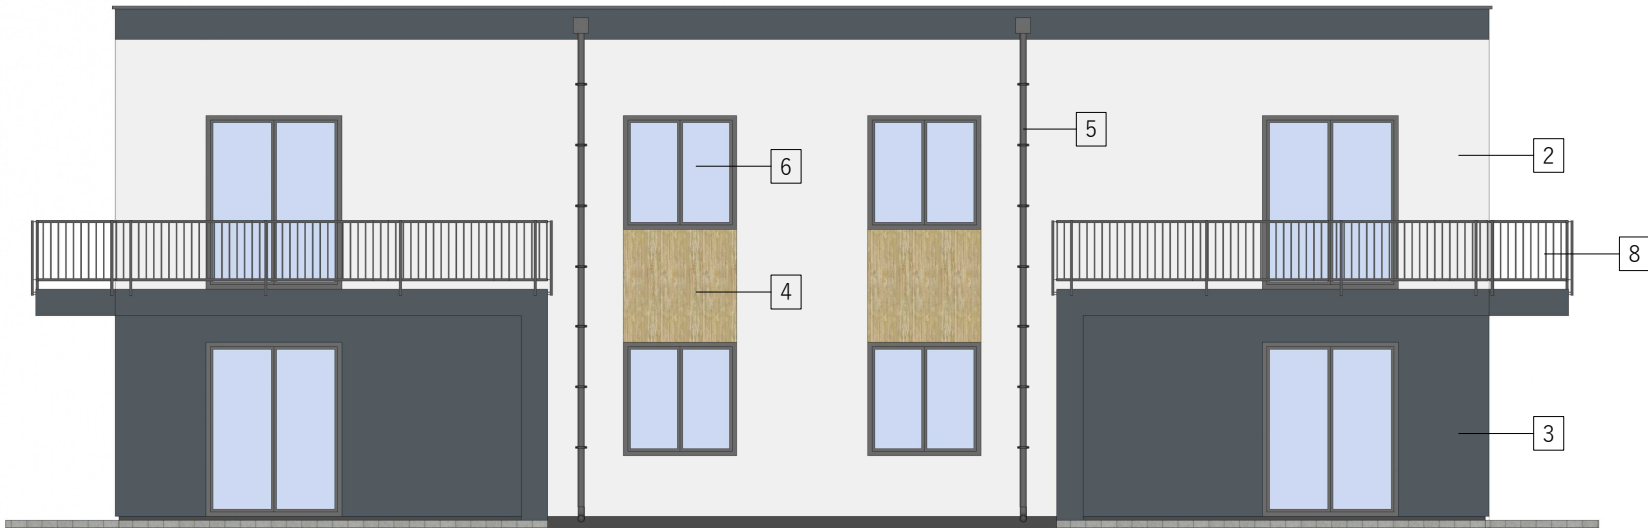

ELEWACJA WSCHODNIA

- Kolorystyka elewacji
- 1 Tynk mozaikowy, kolor ciemnoszary np. RAL 7043
 - 2 Tynk silikonowy, kolor kremowa biel np. RAL 9010
 - 3 Tynk silikonowy, kolor antracytowy np. RAL 7016
 - 4 Okładzina elewacyjna, kolor jasny dąb naturalny
 - 5 Obróbki blacharskie, rury spustowe kolor antracytowy, np. RAL 7016
 - 6 Stolarka okienna, szyba bezbarwna, profil PVC kolor antracytowy, np. RAL 7016
 - 7 Stolarka drzwiowa, profil aluminium kolor antracytowy, np. RAL 7016
 - 8 Balustrada ze stali nierdzewnej malowanej proszkowo kolor antracytowy, np. RAL 7016
 - 9 Zadaszenie szklane, szkło hartowane



ELEWACJA ZACHODNIA



MG PROJEKT
MICHAŁ GOLATOWSKI

mg projekt Michał Gołatowski
Nowe Miszewo, ul. Kwiatowa 27, 09-470 Bodzanów
tel.: 660-741-940 /wszelkie prawa zastrzeżone/

Obiekt	BUDYNEK MIESZKALNY WIELORODZINNY	
Adres obiektu	Wyszogród dz. nr 241/1, gm. Wyszogród	
Inwestor	Spółeczna Inicjatywa Mieszkaniowa "Wyszogród" sp. z o.o. ul. Rębowska 37, 09-450 Wyszogród	
Temat rysunku	ELEWACJA WSCHODNIA I ZACHODNIA	
Faza projektu	Projekt techniczny - architektura	
Projektant	dr hab. inż. arch. Adam Jerzy Baryłka uprawnienia budowlane do projektowania bez ograniczeń w specjalności architektonicznej nr 2/WMOKK/2018	Nr rys.: A-06
Sprawdzający	mgr inż. arch. Joanna Kwiatkowska-Kacprzak uprawnienia budowlane do projektowania bez ograniczeń w specjalności architektonicznej nr 4/WMOKK/2018	Skala: 1:100
Współpraca	mgr inż. arch. Michał Gołatowski uprawnienia budowlane do projektowania bez ograniczeń w specjalności konstrukcyjno- budowlanej nr MAZ/0318/PWBKb/23	Data: 10.03.2026