


ELEWACJA PÓŁNOCNA I POŁUDNIOWA
1:100

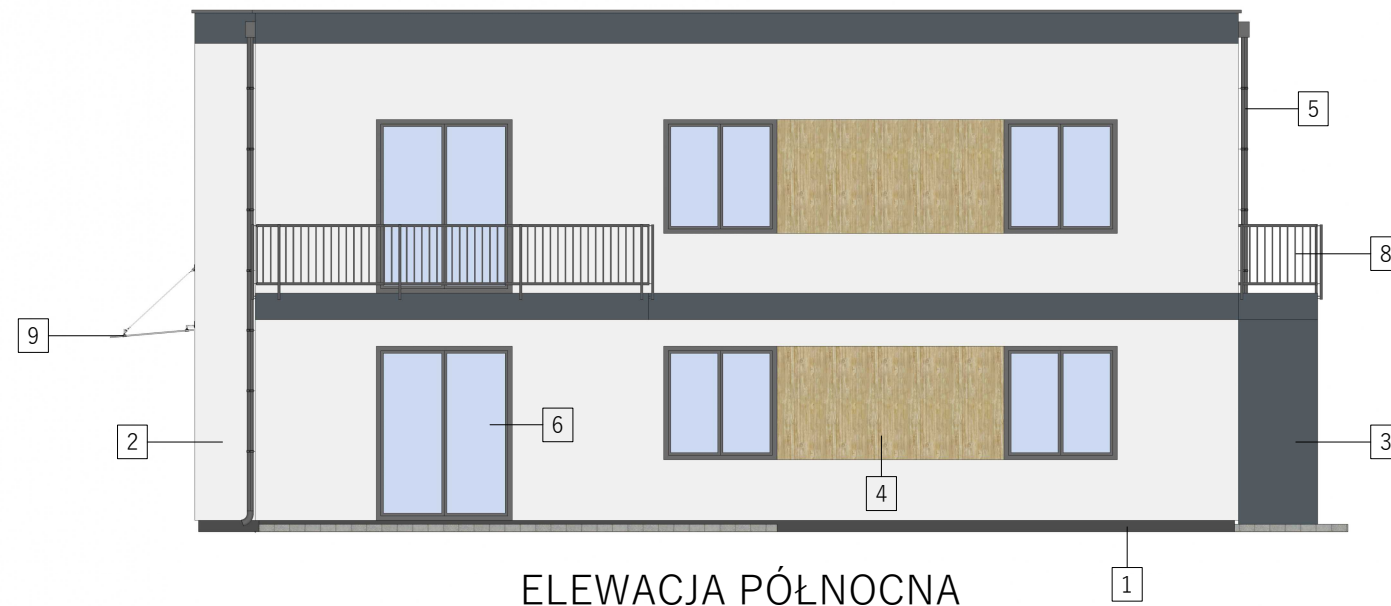

Kolorystyka elewacji

- 1 Tynk mozaikowy, kolor ciemnoszary
np. RAL 7043
- 2 Tynk silikonowy, kolor kremowa biel
np. RAL 9010
- 3 Tynk silikonowy, kolor antracytowy
np. RAL 7016
- 4 Okładzina elewacyjna, kolor jasny dąb naturalny
- 5 Obróbki blacharskie, rury spustowe
kolor antracytowy, np. RAL 7016
- 6 Stolarka okienna, szyba bezbarwna, profil PVC
kolor antracytowy, np. RAL 7016
- 7 Stolarka drzwiowa, profil aluminium
kolor antracytowy, np. RAL 7016
- 8 Balustrada ze stali nierdzewnej malowanej proszkowo
kolor antracytowy, np. RAL 7016
- 9 Zadaszenie szklane, szkło hartowane



 MG PROJEKT MICHAŁ GOLATOWSKI		mg projekt Michał Golatowski Nowe Miszewo, ul. Kwiatowa 27, 09-470 Bodzanów tel.: 660-741-940 /wszelkie prawa zastrzeżone/	
Obiekt	BUDYNEK MIESZKALNY WIELORODZINNY		
Adres obiektu	Wyszogród dz. nr 241/1, gm. Wyszogród		
Inwestor	Spółeczna Inicjatywa Mieszkaniowa "Wyszogród" sp. z o.o. ul. Rębowska 37, 09-450 Wyszogród		
Temat rysunku	ELEWACJA PÓŁNOCNA I POŁUDNIOWA		
Faza projektu	Projekt techniczny - architektura		
Projektant	dr hab. inż. arch. Adam Jerzy Baryłka uprawnienia budowlane do projektowania bez ograniczeń w specjalności architektonicznej nr 2/WMOKK/2018		Nr rys.: A-07
Sprawdzający	mgr inż. arch. Joanna Kwiatkowska-Kacprzak uprawnienia budowlane do projektowania bez ograniczeń w specjalności architektonicznej nr 4/WMOKK/2018		Skala: 1:100
Współpraca	mgr inż. arch. Michał Golatowski uprawnienia budowlane do projektowania bez ograniczeń w specjalności konstrukcyjno-budowlanej nr MAZ/0318/PWBkb/23		Data: 10.03.2026