


DETAL ATTYKI
1:10

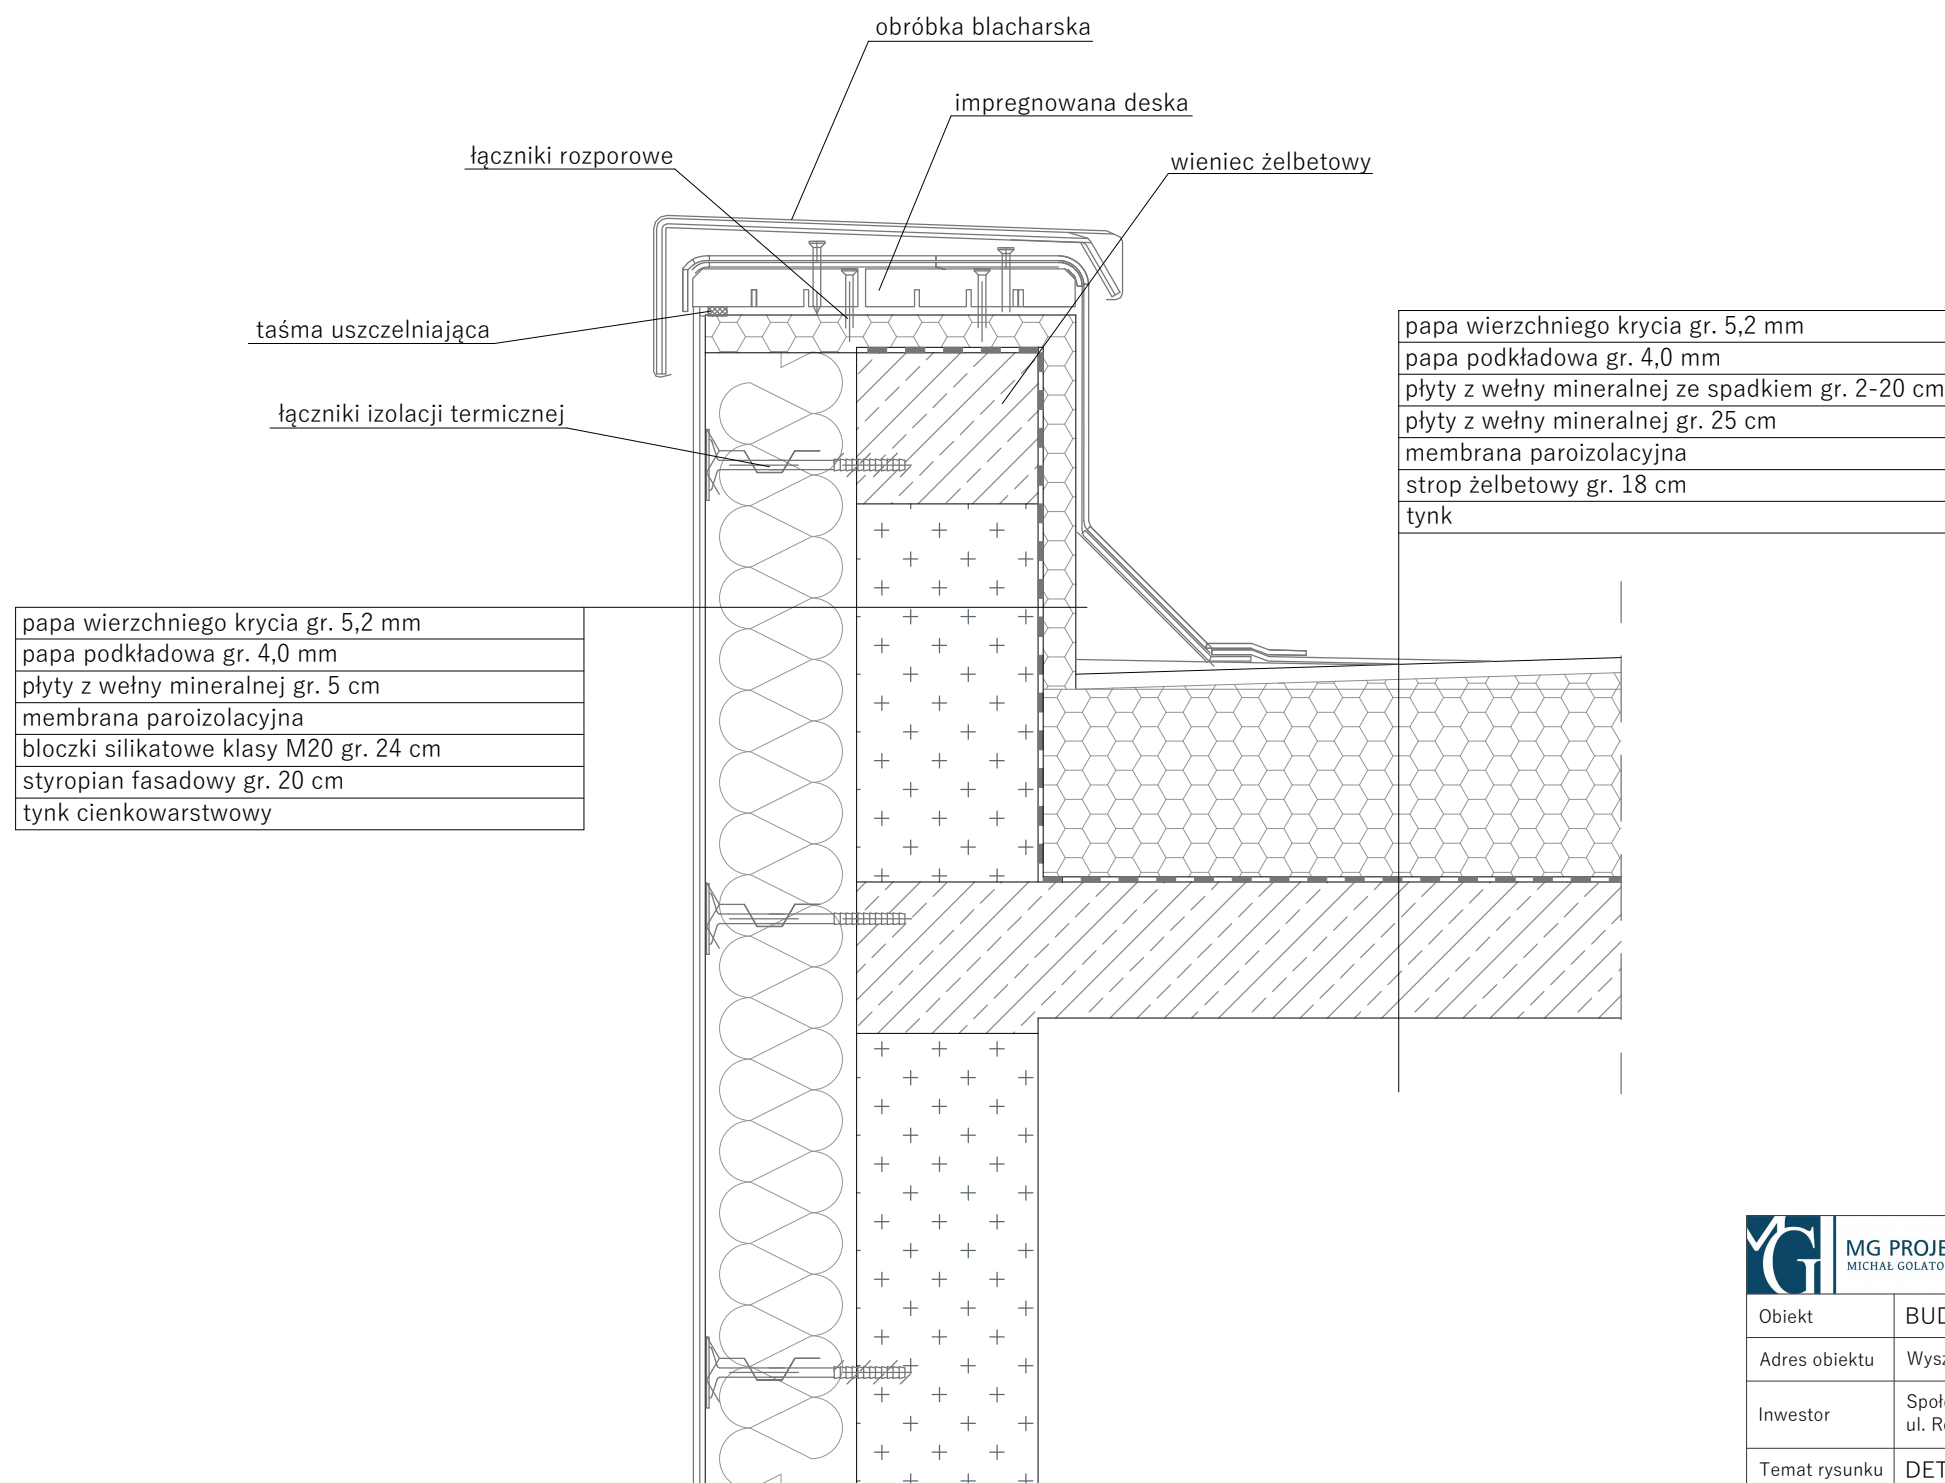

 MG PROJEKT MICHAŁ GOLAŃSKI		mg projekt Michał Golański Nowe Miszewo, ul. Kwiatowa 27, 09-470 Bodzanów tel.: 660-741-940 /wszelkie prawa zastrzeżone/	
Objekt	BUDYNEK MIESZKALNY WIELORODZINNY		
Adres obiektu	Wyszogród dz. nr 241/1, gm. Wyszogród		
Inwestor	Społeczna Inicjatywa Mieszkaniowa "Wyszogród" sp. z o.o. ul. Rębowska 37, 09-450 Wyszogród		
Temat rysunku	DETAL ATTYKI		
Faza projektu	Projekt techniczny - architektura		
Projektant	dr hab. inż. arch. Adam Jerzy Baryłka uprawnienia budowlane do projektowania bez ograniczeń w specjalności architektonicznej nr 2/MMOKK/2018	Nr rys.:	A-09
Sprawdzający	mgr inż. arch. Joanna Kwiatkowska-Kacprzak uprawnienia budowlane do projektowania bez ograniczeń w specjalności architektonicznej nr 4/MMOKK/2018	Skala:	1:10
Współpraca	mgr inż. arch. Michał Golański uprawnienia budowlane do projektowania bez ograniczeń w specjalności konstrukcyjno-budowlanej nr MAZ/0318/PWBKb/23	Data:	10.03.2024